


★ = UUSI

Ote liikenteenohjaussuunnitelmasta n:o L5208027	
Kristiinankatu	
Lisäkilpien poisto.	Päiväys: 14.6.2022
	Mittakaava: 1:500
	Diario numero: 7481-2022
Suunn./Piirt. K. Knaapi/ J.Rouvinen	suunn.pääll.

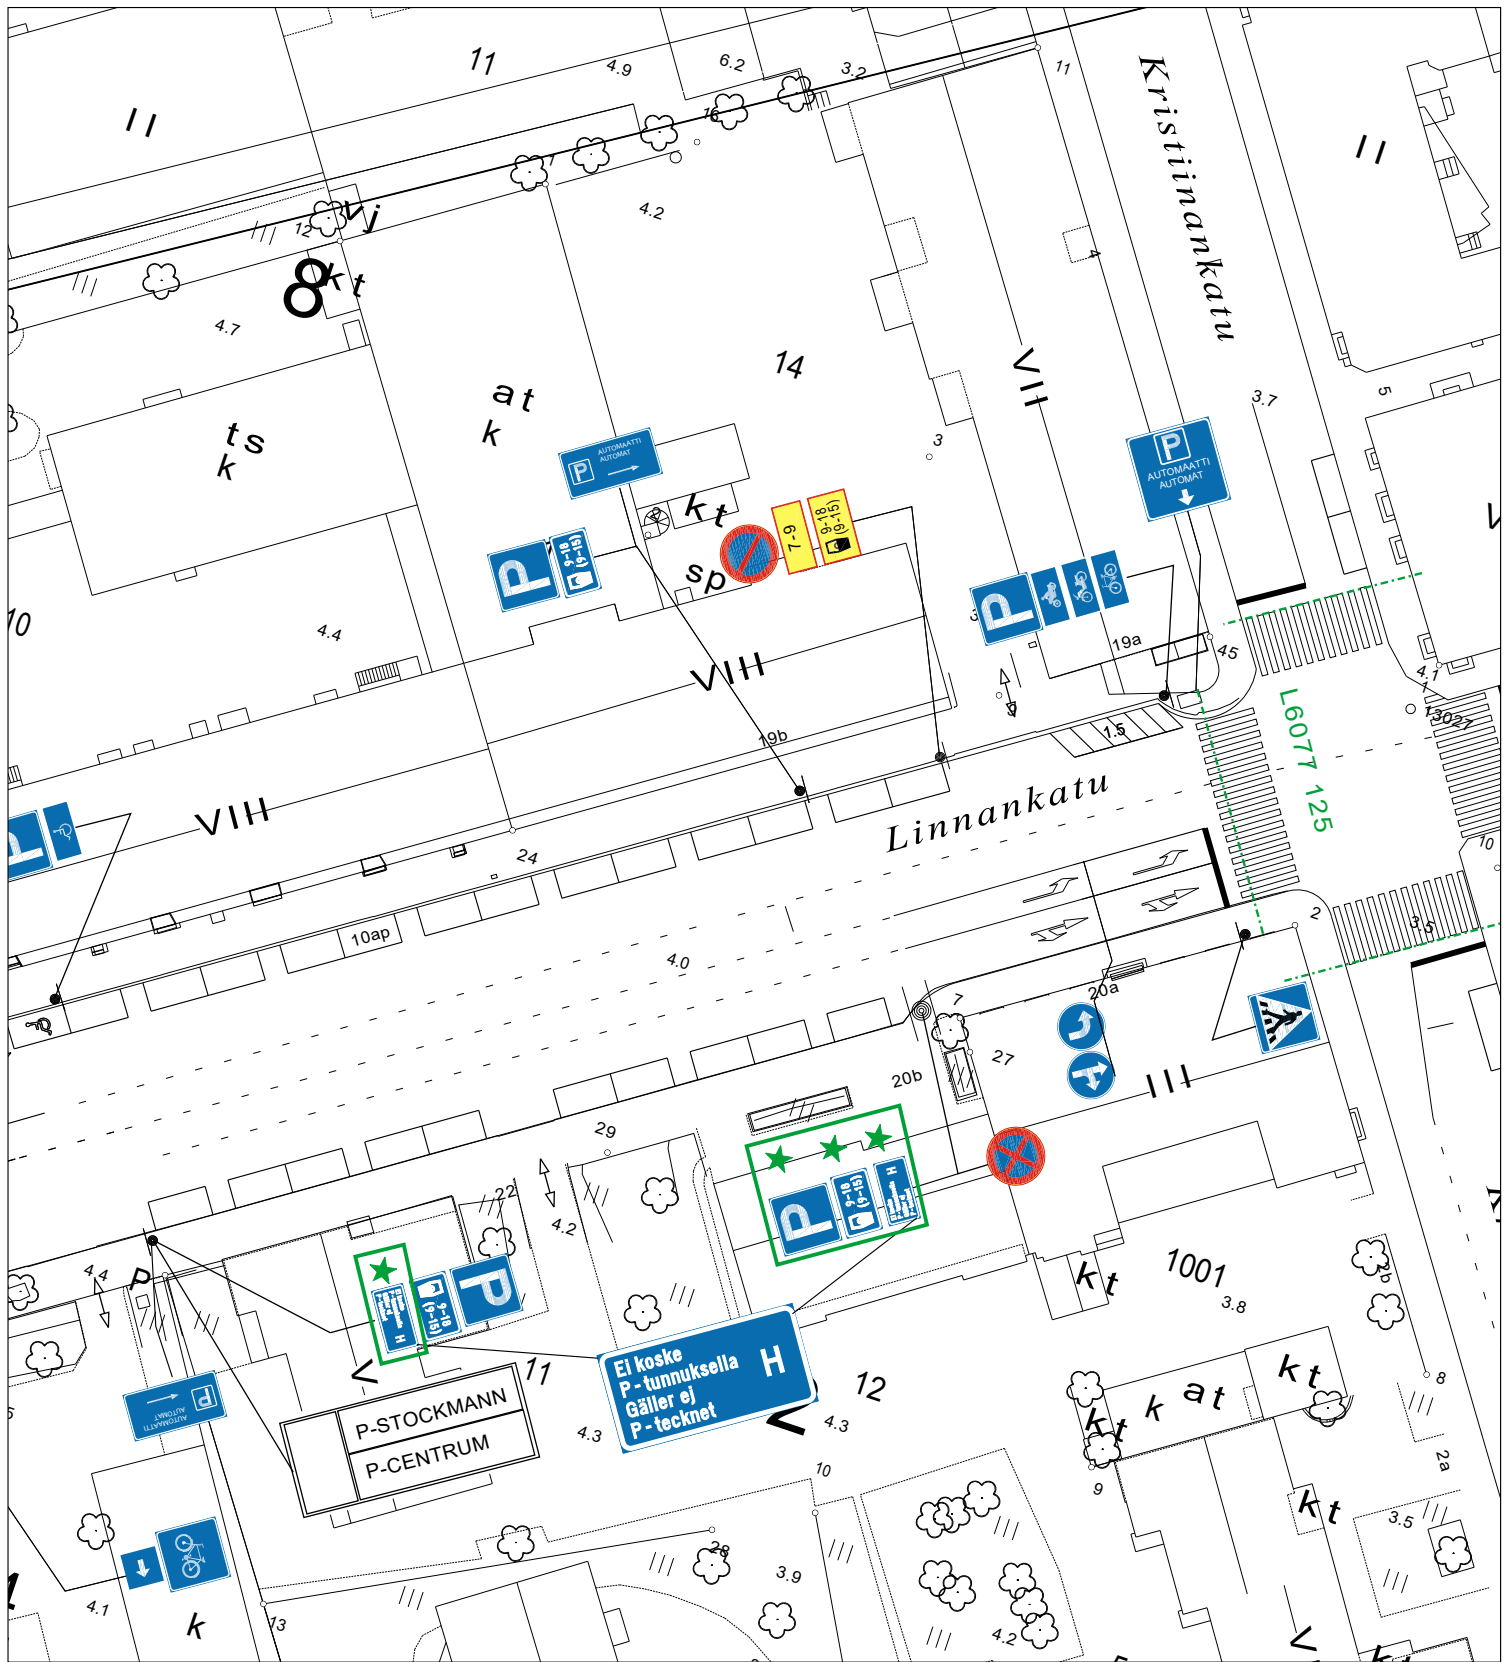

★ = UUSI

## Ote liikenteenohjaussuunnitelmasta n:o L6077127

Linnankatu

Pysäköinti muutos.

Päiväys: 14.6.2022

Mittakaava:

Diario numero: 7481-2022

Suunn./Piirt. K. Knaapi/ J.Rouvinen

suunn.pääll.