




HANSA
KORTTELI

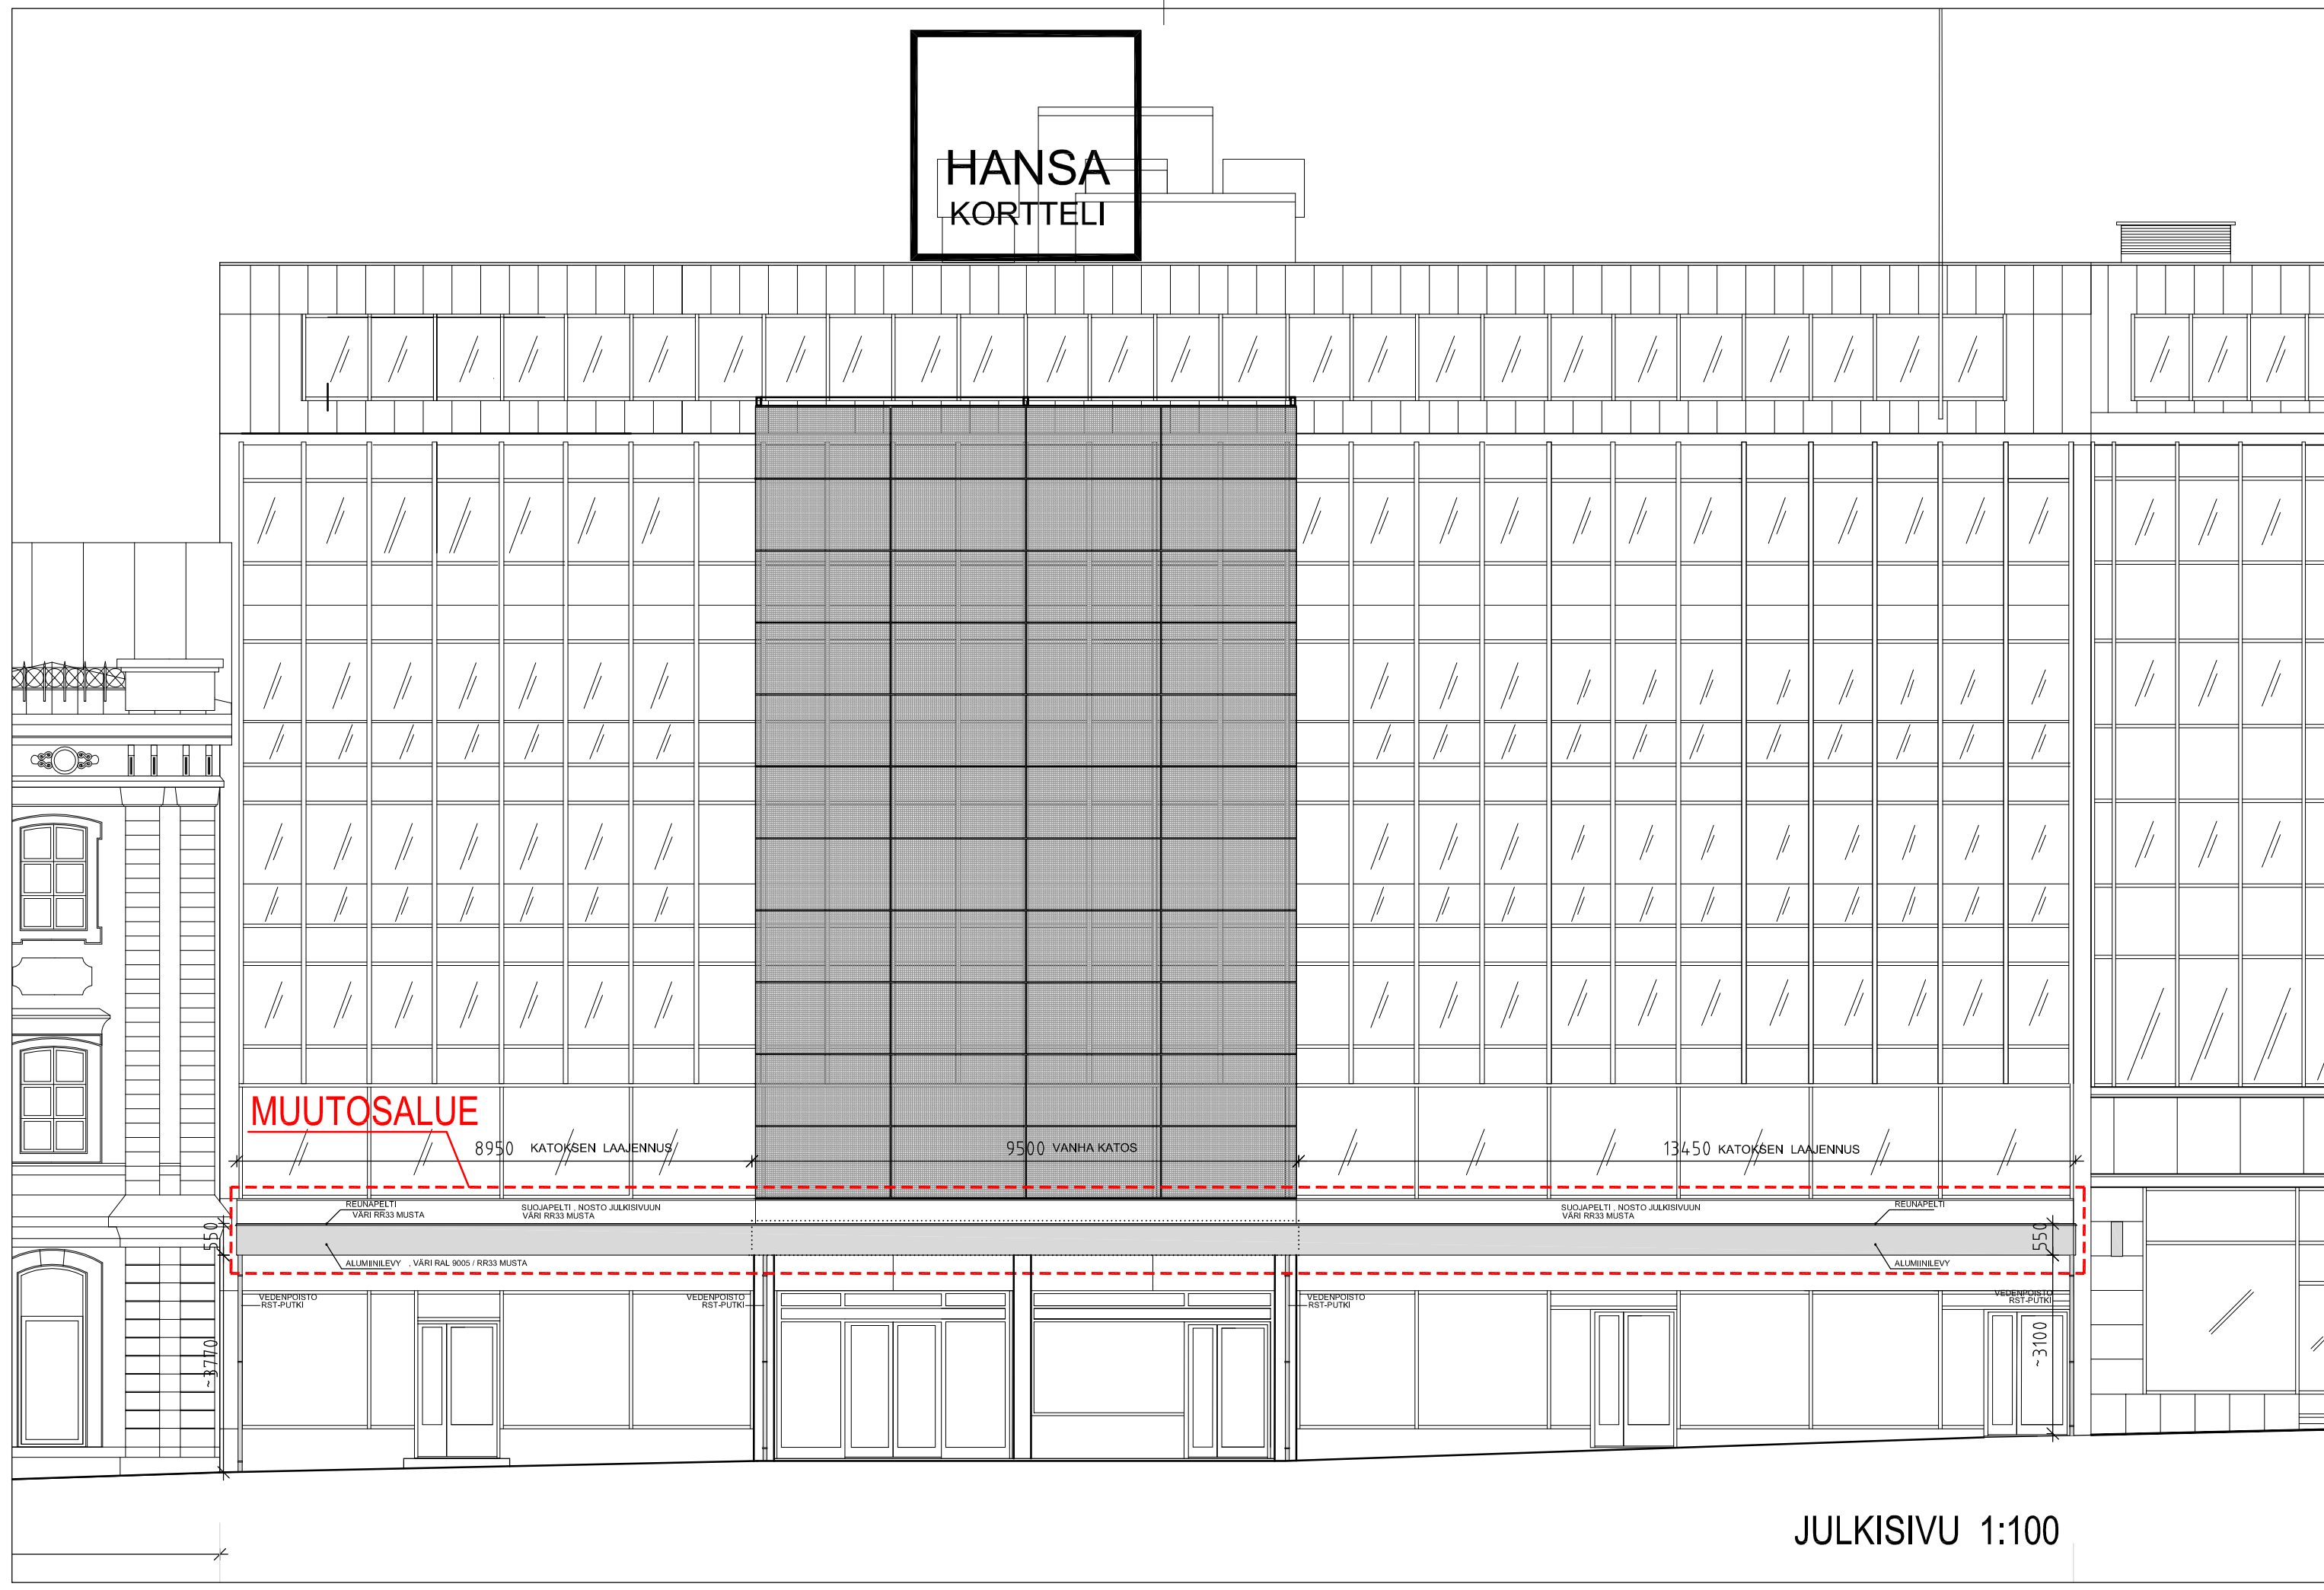

JULKISIVU 1:100

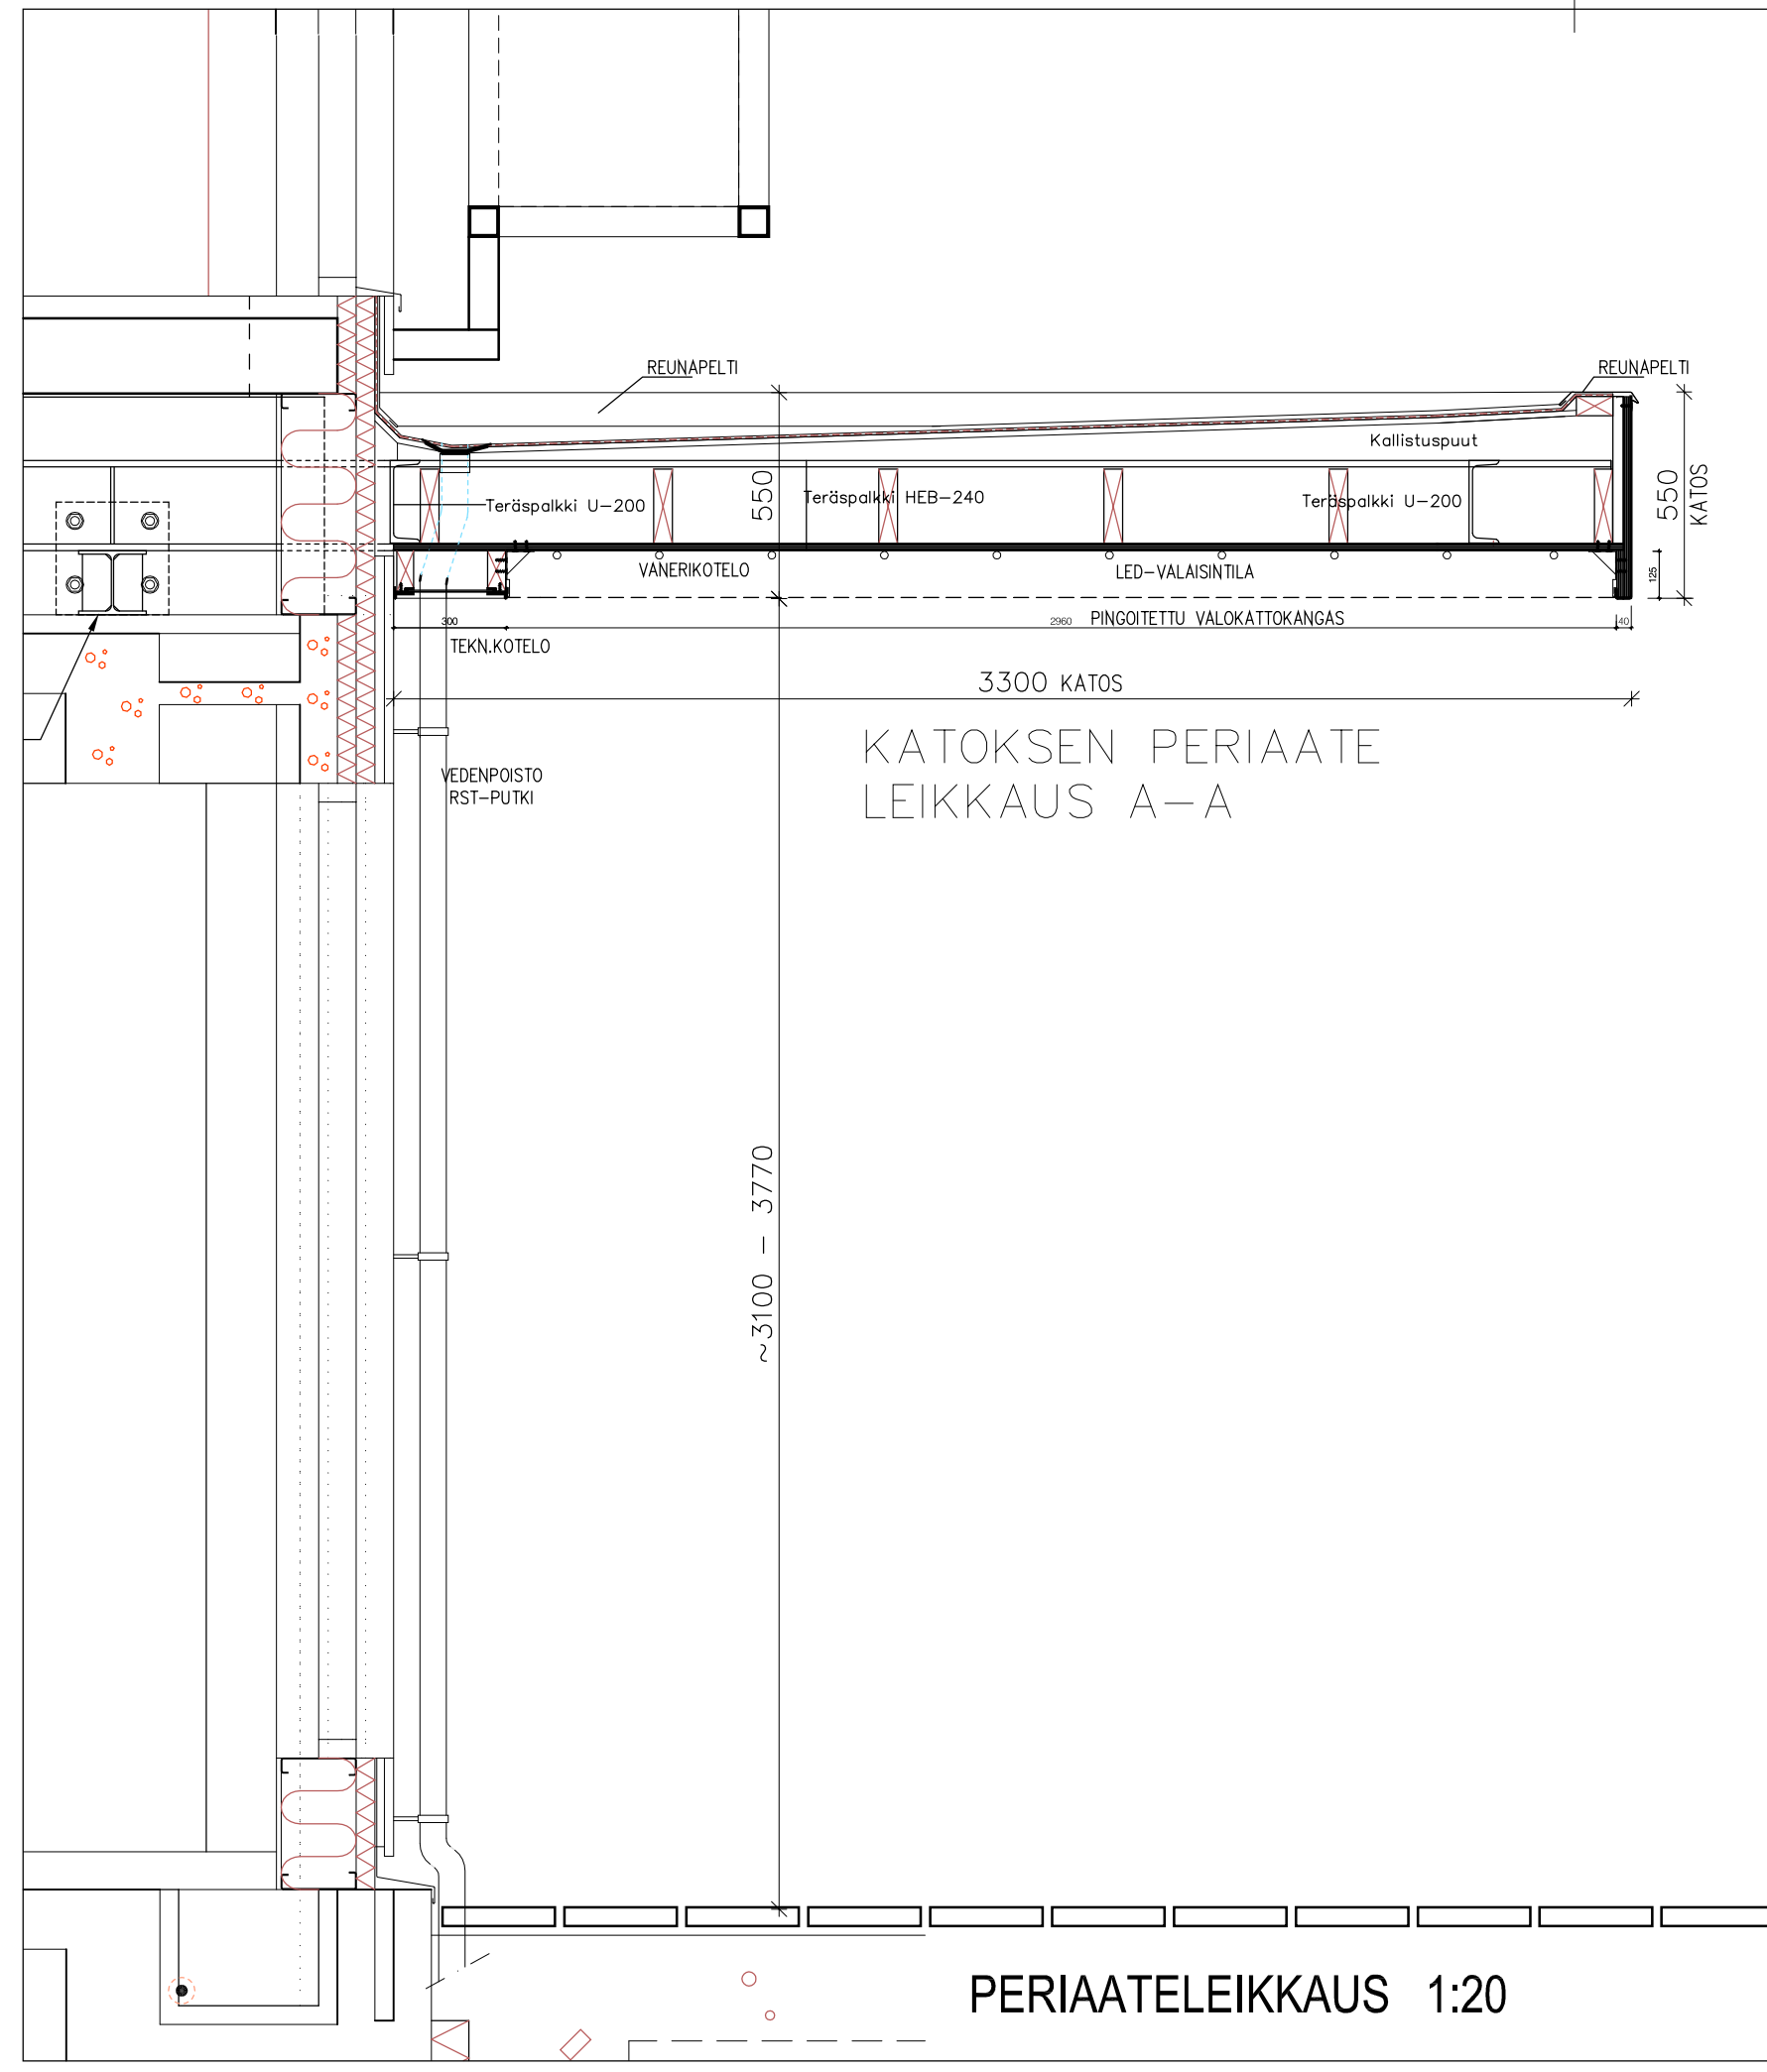


PERIAATELEIKKAUS 1:20

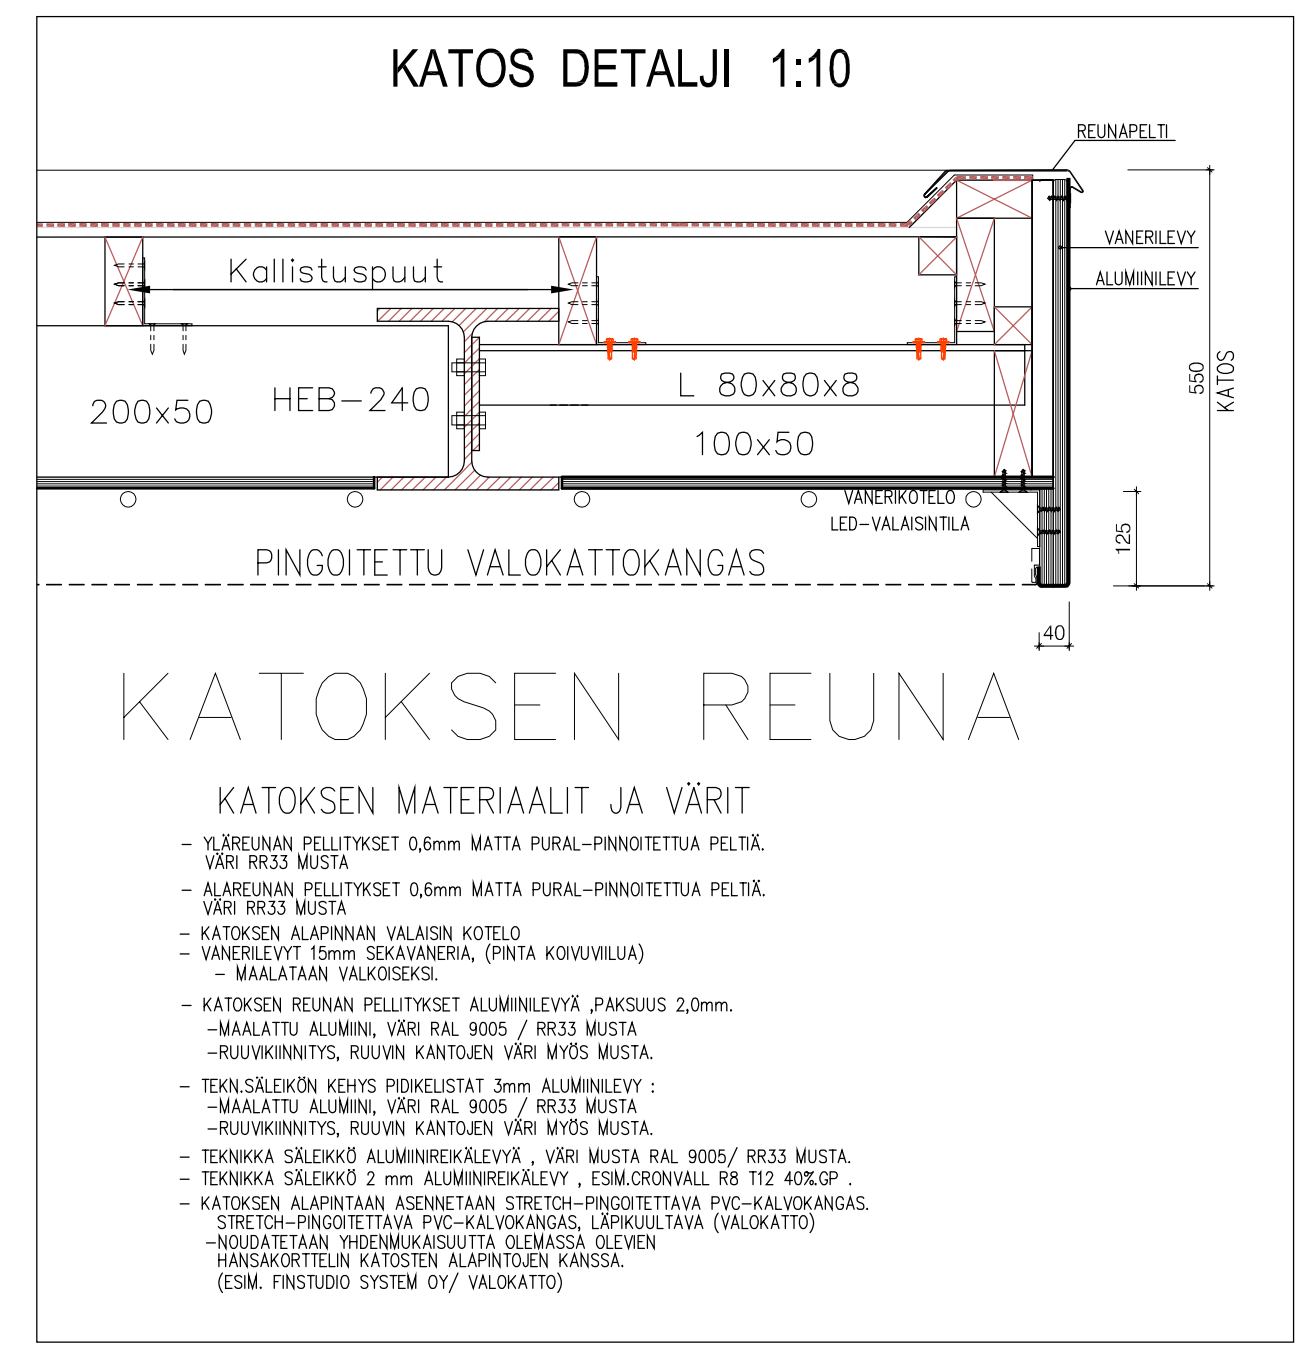

KATOKSEN REUNA

- KATOKSEN MATERIAALIT JA VÄRIT
- YLIREUNAN PELLITYKSET 0,6mm MATTA PURAL-PINNOITETTUJA PELTIÄ, VÄRI RR33 MUSTA
 - ALAREUNAN PELLITYKSET 0,6mm MATTA PURAL-PINNOITETTUJA PELTIÄ, VÄRI RR33 MUSTA
 - KATOKSEN ALAPINNAN VALAISIN KOTELO
 - VÄNERILEVYT 15mm SEKÄVANERIA, (PINTA KOVUMLIUA) - MAALATAAN VALKOISESI.
 - KATOKSEN REUNAN PELLITYKSET ALUMINILEVYÄ, PAKSIUS 2,0mm.
 - MAALATTU ALUMINI, VÄRI RAL 9005 / RR33 MUSTA
 - RUUVIKINNITYS, RUUVIN KANTOEN VÄRI MYÖS MUSTA.
 - TEKNISÄLEKÖN KEHYS POKKELUSTAT 3mm ALUMINILEVYÄ :
 - MAALATTU ALUMINI, VÄRI RAL 9005 / RR33 MUSTA.
 - RUUVIKINNITYS, RUUVIN KANTOEN VÄRI MYÖS MUSTA.
 - TEKNINEN SÄLEKKÖ ALUMINIREKÄLEVYÄ, VÄRI MUSTA RAL 9005 / RR33 MUSTA.
 - TEKNINEN SÄLEKKÖ 2 mm ALUMINIREKÄLEVYÄ, ESM-OROVALLI RR 112 KIDEOP.
 - KATOKSEN ALAPINNAN ASENNETAAN STRETCH-PINGOITETTAVA PVC-KALVOKANGAS, STRETCH-PINGOITETTAVA PVC-KALVOKANGAS, LÄPIKUILTAVA (VALOKATTO) NOUDATETAAN YHDENMUKAISUUTTA OLEMASSA OLEVEN HANSAKORTTELIN KATOSTEN ALAPINTEIEN KANSSA. (ESM. FINSTUDIO SYSTEM OY/ VALOKATTO)

24.05.2022

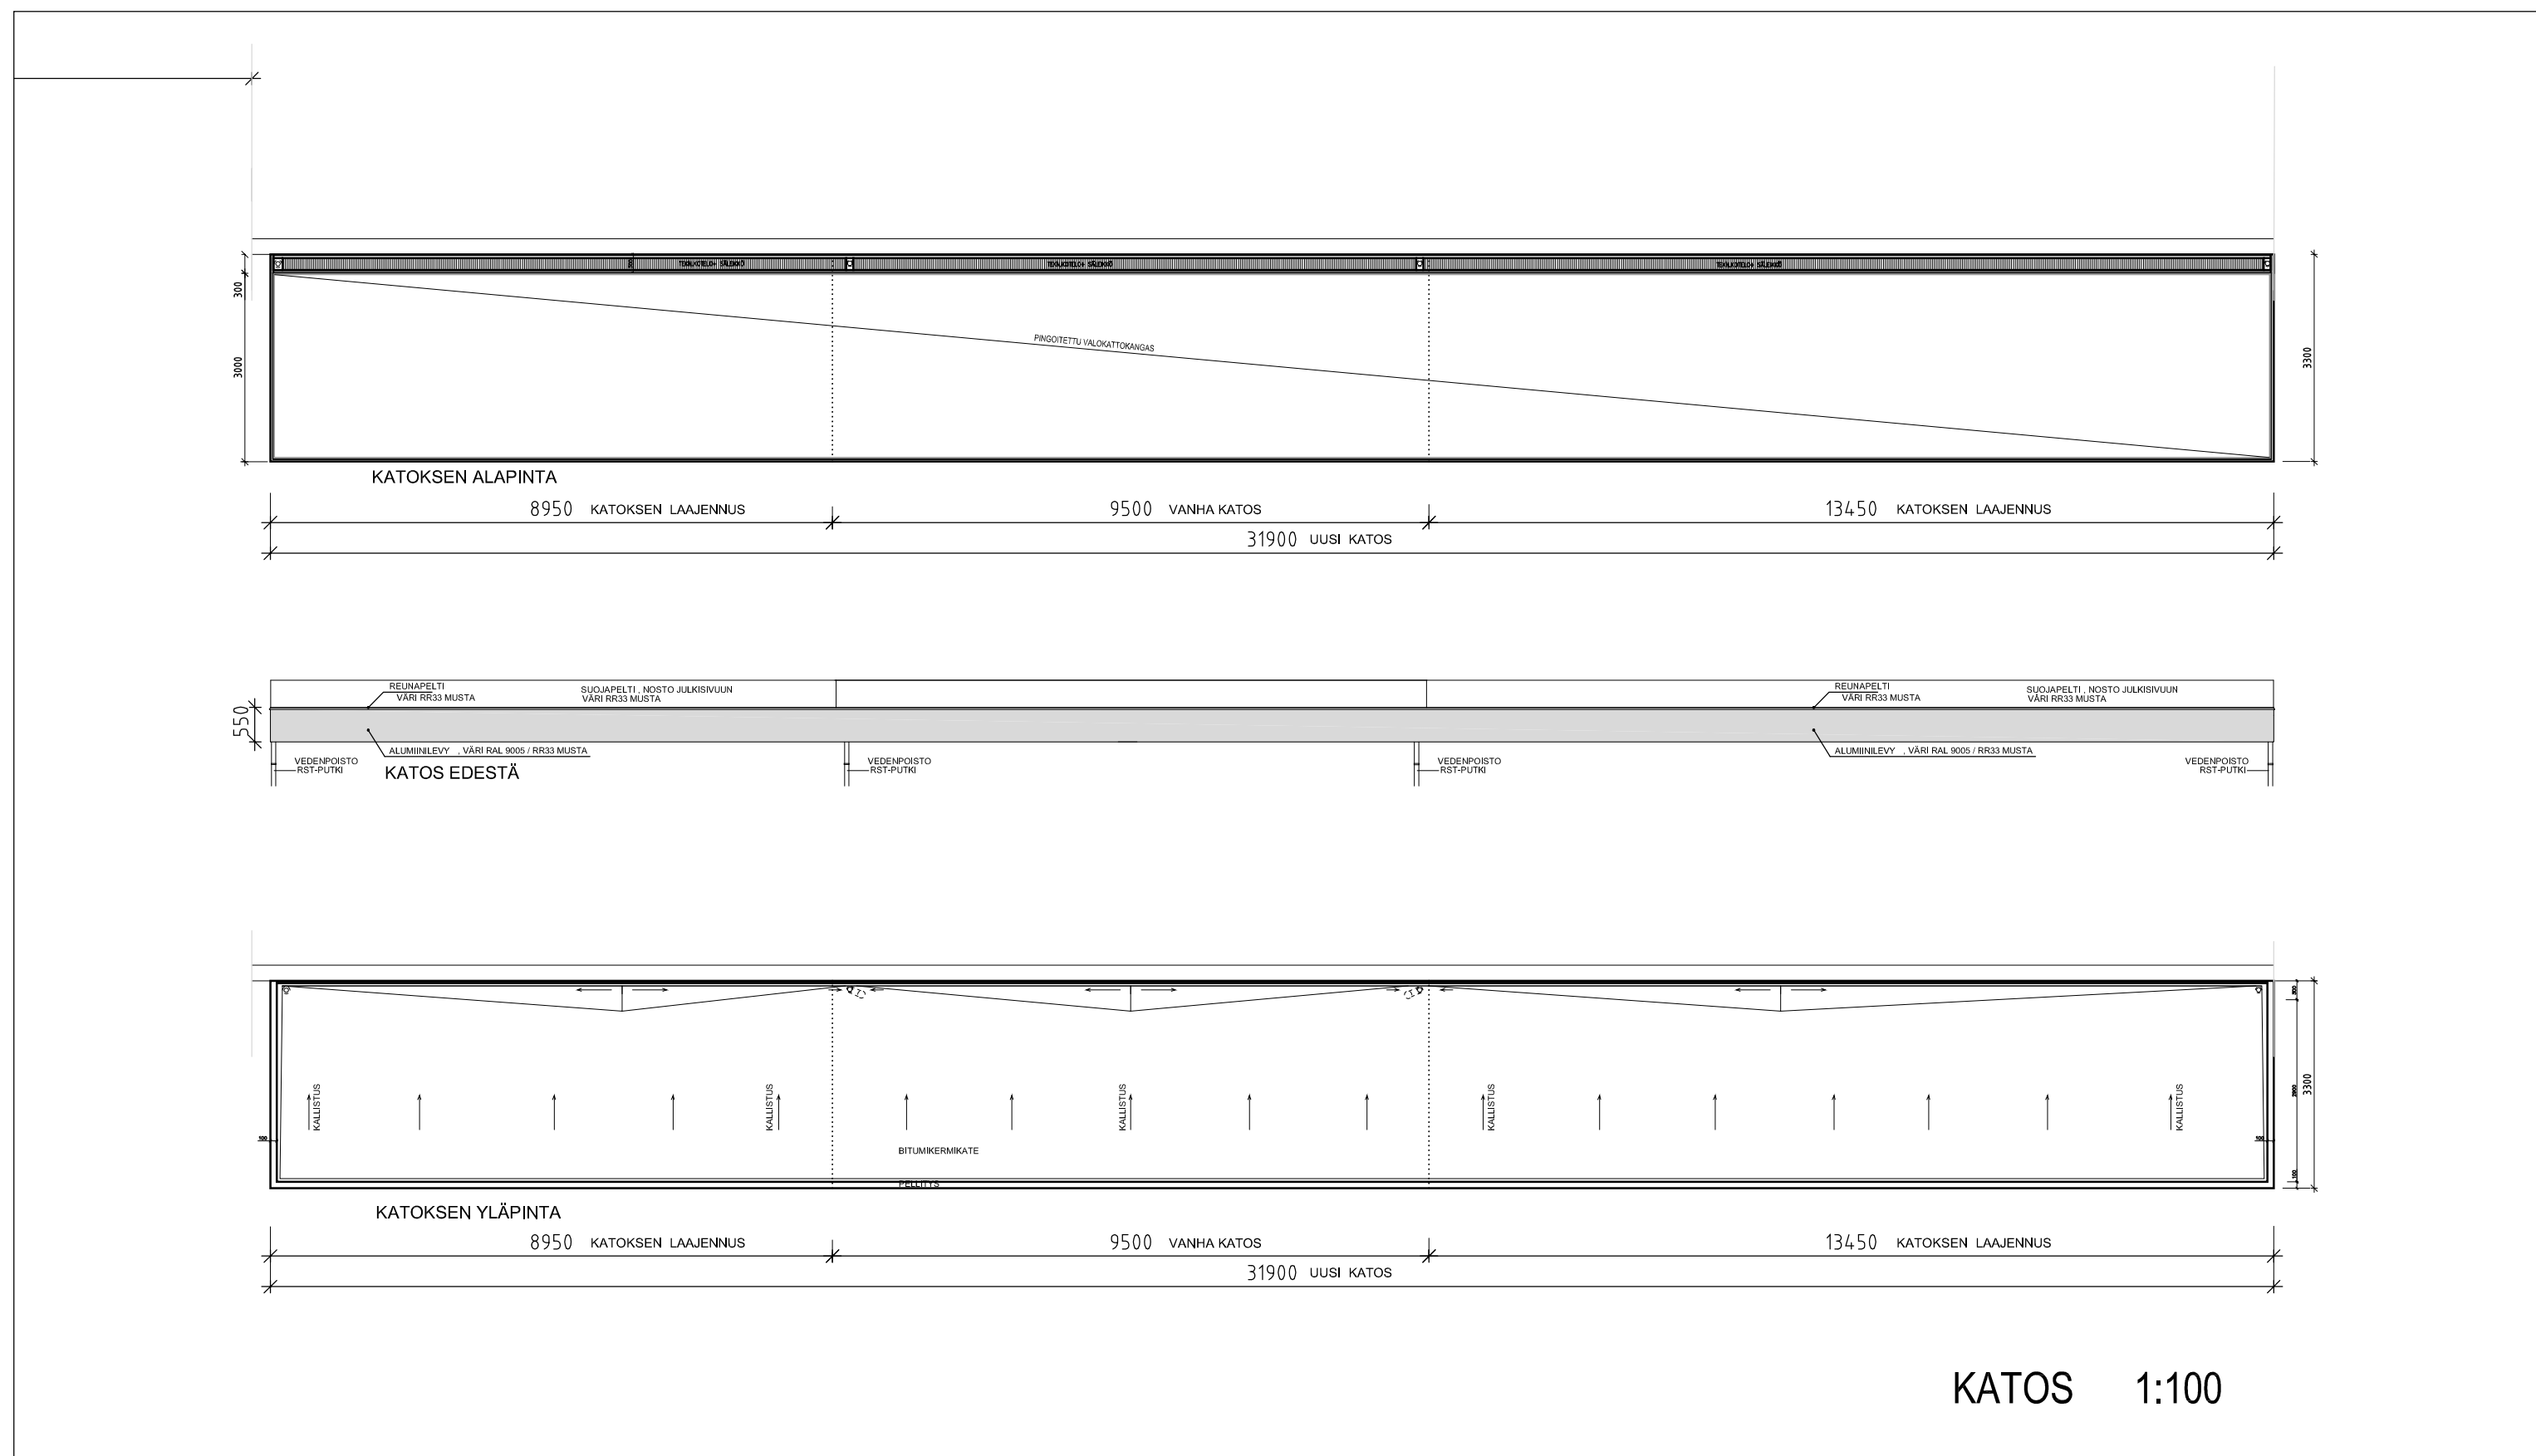

KATOS 1:100

MUUTOSLUPA 20.04.2022
FASTIGHETS AB GULDHUSET PRT 1033046823
MUUTOSALUE: KATUTASO, SISÄÄNKÄYNNIN KATOS

- OLEMASSA OLEVAA KATOSTA LAAJENNETAAN MOLEMPIIN SUUNTIN.
- OLEMASSA OLEVAN KATOKSEN RUNKO SÄILYTETÄÄN, LAAJENNUSOSAN RAKENTEET PERIAATELLETAAN YHDENMUKAISET VANHAN KATOKSEN RAKENTEIDEN KANSSA.
- VANHAT PINTAVERHOUKSET PURETAAN TARVITTAVALTA OSILTA.
- KATOKSEN REUNASSA MUSTA ALUMINILEVY, RR 33/ RAL 9005.
- KATOKSEN ALAPINNAN ASENNETAAN LÄPIKUILTAVA STRETCH-PINGOITETTAVA PVC-KALVOKANGAS, (VALOKATTO) NOUDATETAAN YHDENMUKAISUUTTA OLEMASSA OLEVEN HANSAKORTTELIN KATOSTEN ALAPINTEIEN KANSSA.
- KATOKSEN VESIERISTEET LIITETÄÄN JULKISIVUN RAKENTEISIIN + SUOJAPELLITYS.
- VANHAN KATOKSEN ALA 32,0m²
- KATOKSEN LAAJENNUSTEN ALA 73,0m²
- KATOKSEN KOKOKANGALA 105,0 m².
- KATOKSEN KERROSALA 105,0 m².

KOORDINAATTIJÄRJESTELMÄT: ETRS-GK23 (X,Y) JA N 2000 (Z)
PRT 1033046823

VII	10	1003	20.04.2022	MP	PRT 1033046823
MUUTOS			proj.arkk.	Jari Tscherni	Rakarkitehti
FASTIGHETS AB GULDHUSET			PÄÄPIIRUSTUS 02 (2)		
AURAKATU 12 a			- JULKISIVU, - KATOS 1:100		
20100 TURKU			- PERIAATELEIKKAUS, KATOS DETALJI 1:20, 1:10		
			SCHAUMAN ARKITEHDIT Linnankatu 9D FI-20100 Turku, Finland +358 2 2515 555 schoumanarch.fi		
			ARK 02-01		