



- ### MERKINTÖJEN SELITYSIÄ
- Ajorata, asfaltti
 - Polkupyöräväylä, asfaltti
 - Viheralue
 - Betoniloaotitus
 - Betonikiveys
 - Pysäköintiruutu / Kadun suuntaiselle pysäköinnille varattu alue
 - 10 suunniteltu maapinta
 - 5 nykyinen maapinta
 - Keskielinjä ja suunniteltu korkeusasema
 - 5 Tonttinumero
 - 13 Korttelinumero
 - Reunatuki, graniitti
 - Reunatuki madoitettu, graniitti
 - X Nykyinen valaisin
 - X Hulevesikaivo nykyinen, poistettava
 - S Hulevesikaivo nykyinen
 - S Hulevesikaivo suunniteltu
 - O Säilyvä katupuu
 - O Suunniteltu katupuu
 - Virtaussuunta
 - Suunniteltu valaisin

PITUUSLEIKKAUS 1:100/1:1000

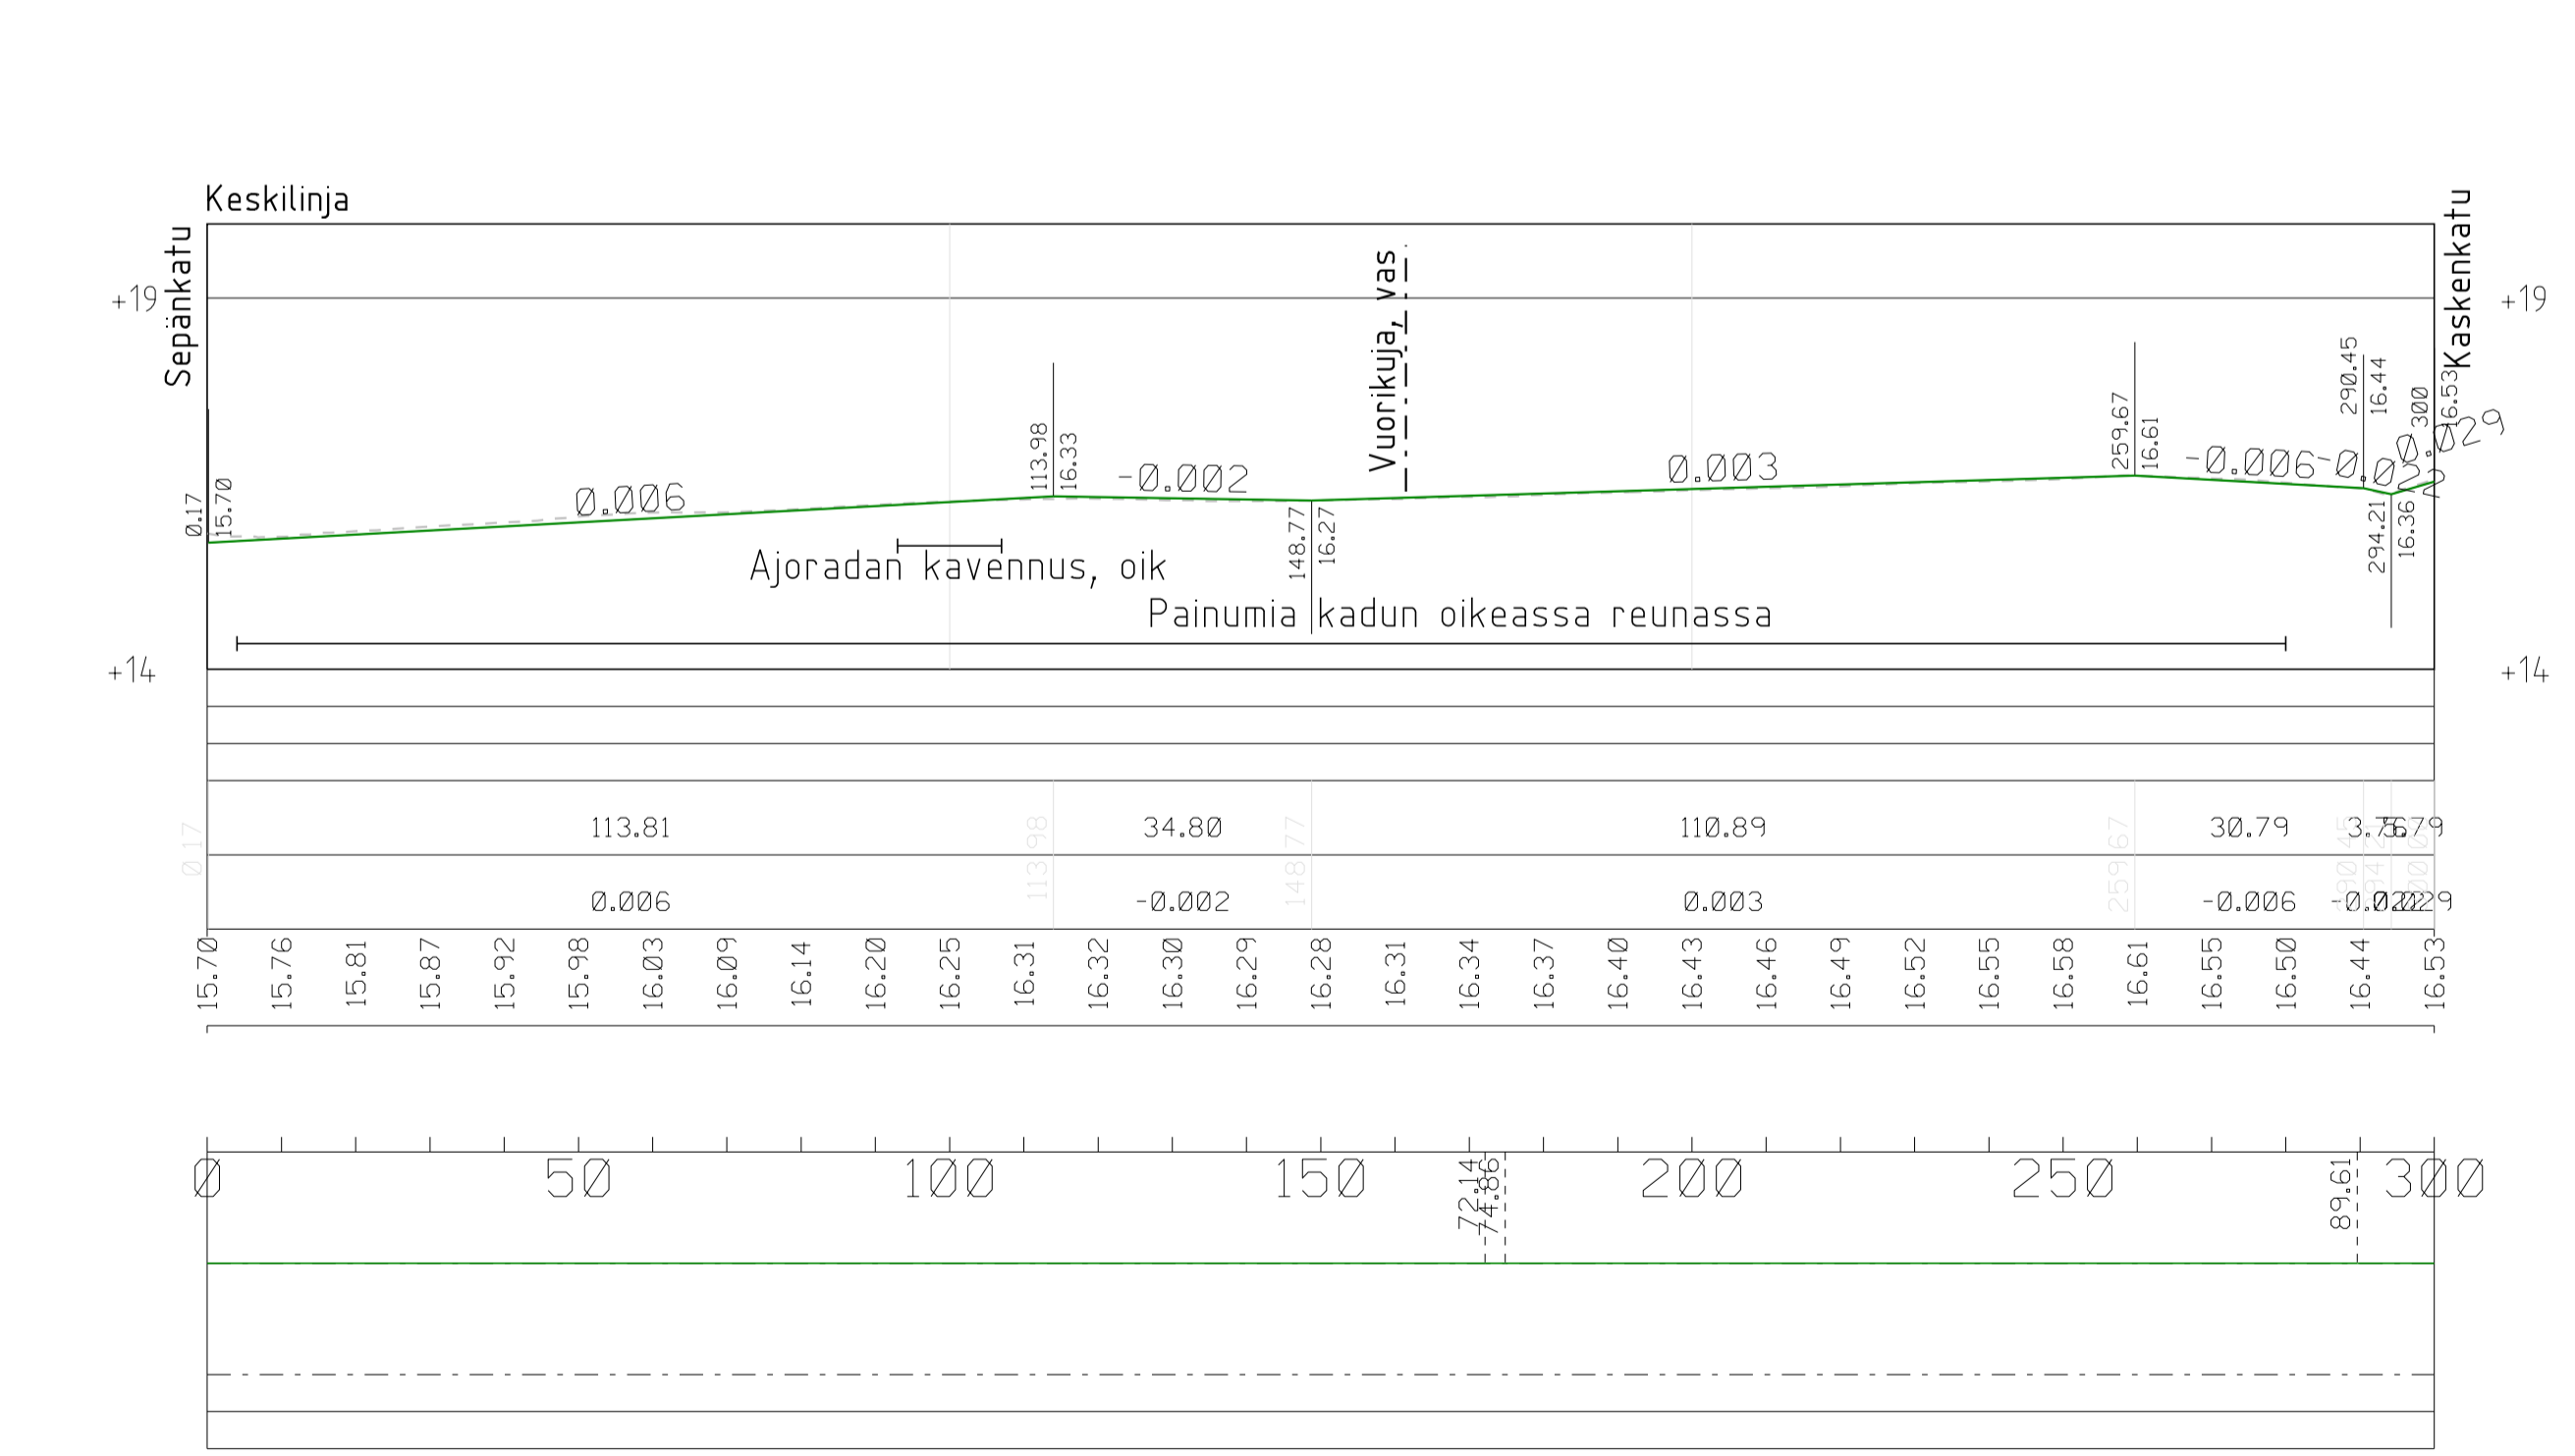

TYYPPIPOIKILEIKKAUKSET 1:100/1:100

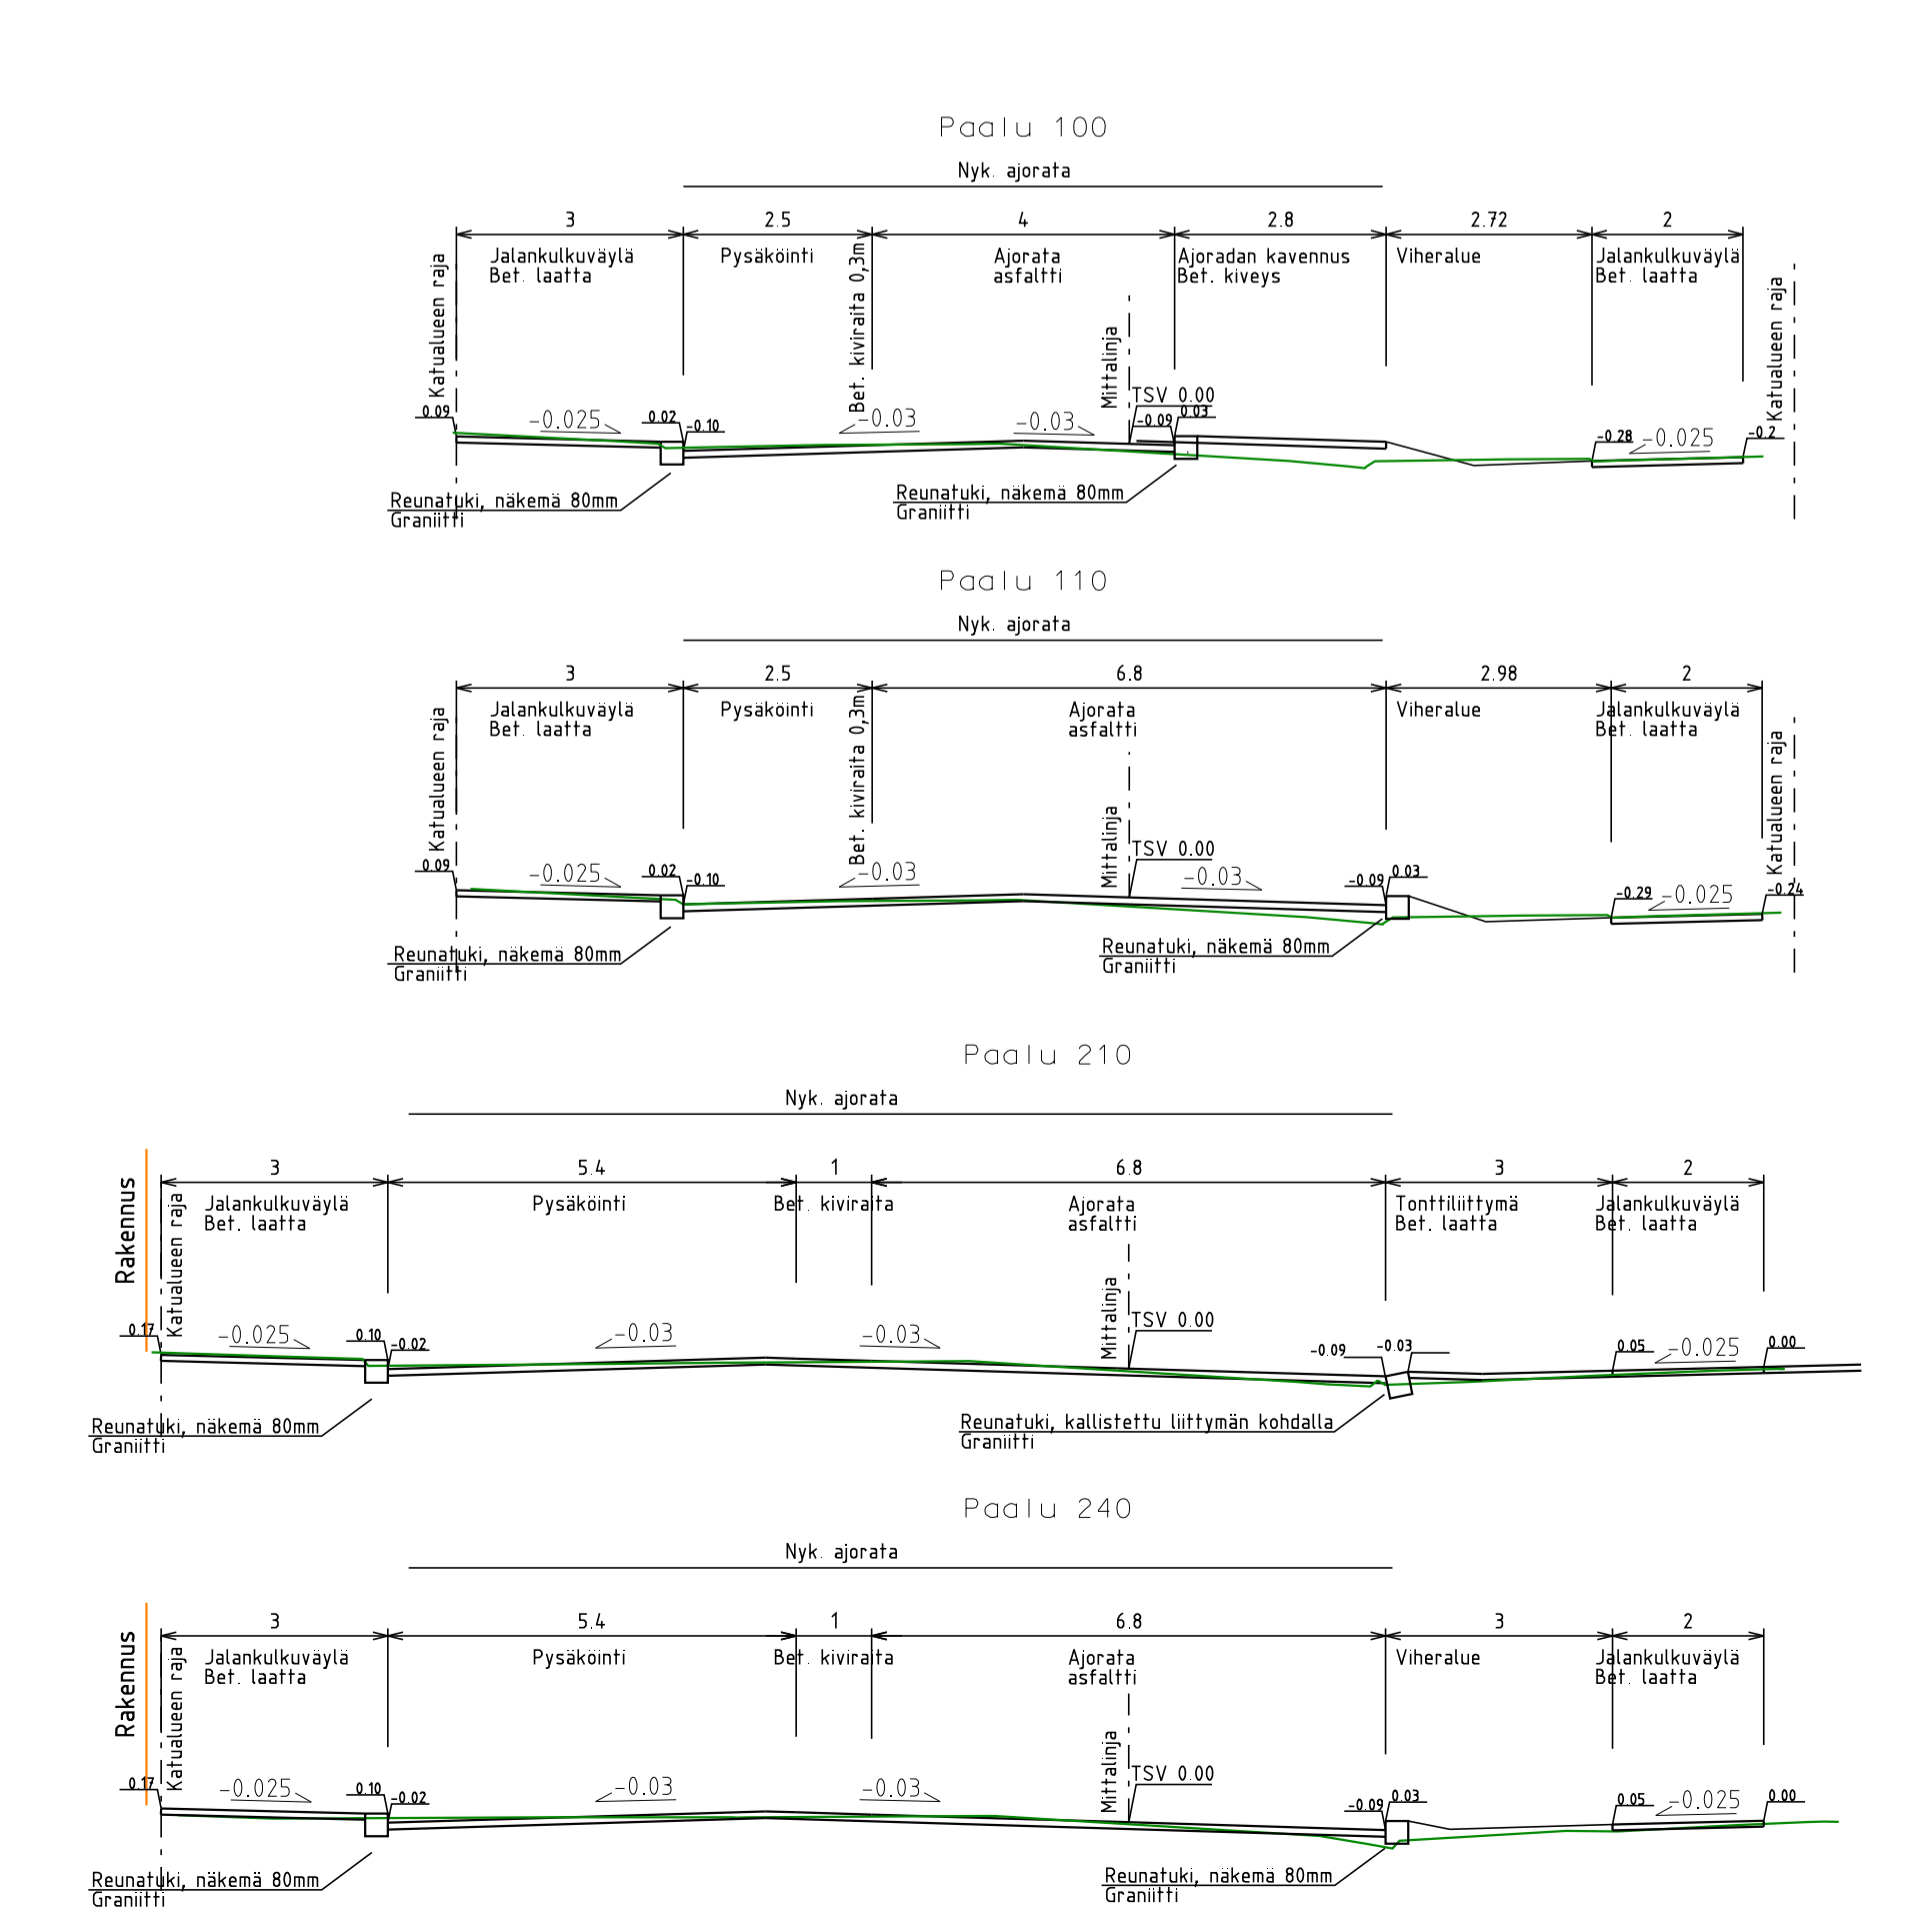

Koordinaattijärjestelmä:
Taso: X,Y: ETRS-GK23
(EUREF-FIN)
Korkeus: Z: N2000

HYVÄKSYNTI:			
VRAN PUOLESTA:			
KALPUNGINOSA:	III		
ASEMAKAAVA:	15.1.2000 (8/1999), 6.3.1948 (1947)		
DIARINUMERO:	13483-2021		
LIKENNESUUNNITELMA:	-		
KATULUOKKA:	4		
KORVA PIRUSTUKSEN:	-		
KORVA OSITTAN PIRUSTUKSEN:			
KORVATTU PIRUSTUKSELLA:			
KORVATTU OSITTAN PIRUSTUKSELLA:	C 5258 013		

A Pysäköinti muutettu viherpysäköintiä laadunvarmistuksen perusteella 16.8.2022 § 5 mukaisesti
 22.8.2022 E. Sankola E. Sarvi
 TUNN. MUUTOS: 1M SÄPÖNEN PÄÄKYS PÄÄKYS SUUNNIT./PIIRT. TARK./PIIRT.

TURUN KAUPUNKI, KAUPUNKIYMPÄRISTÖ
KAUPUNKIRAKENTAMINEN
KAUPUNKIYMPÄRISTÖN TOTEUTUSSUUNNITTELU

KOHDE: **Kupittaankatu** / SISÄLTÖ: **KATUSUUNNITELMA**
 - väli Sepänkatu-Koskenkatu

SUUNNITTELU	SUUNNITTELUVAIVASTA	TARKASTAJA	MITTAKAAVA
FCG	FCG		1:500, 1:100
PÄIVÄYS	HYVÄKSYNTÄ	PIRUSTUSNUMERO	MUUTOS
7.6.2022		K 5258 070	

FCG Finnish Consulting Group Oy
 Satamakatu 22
 20100 Turku
 Puh. 01045090
 www.fcg.fi

HYV. 7.6.2022 Erkki Sarvi
 TARK. 7.6.2022 Erkki Sarvi
 LAAT. 7.6.2022 E. Sankola