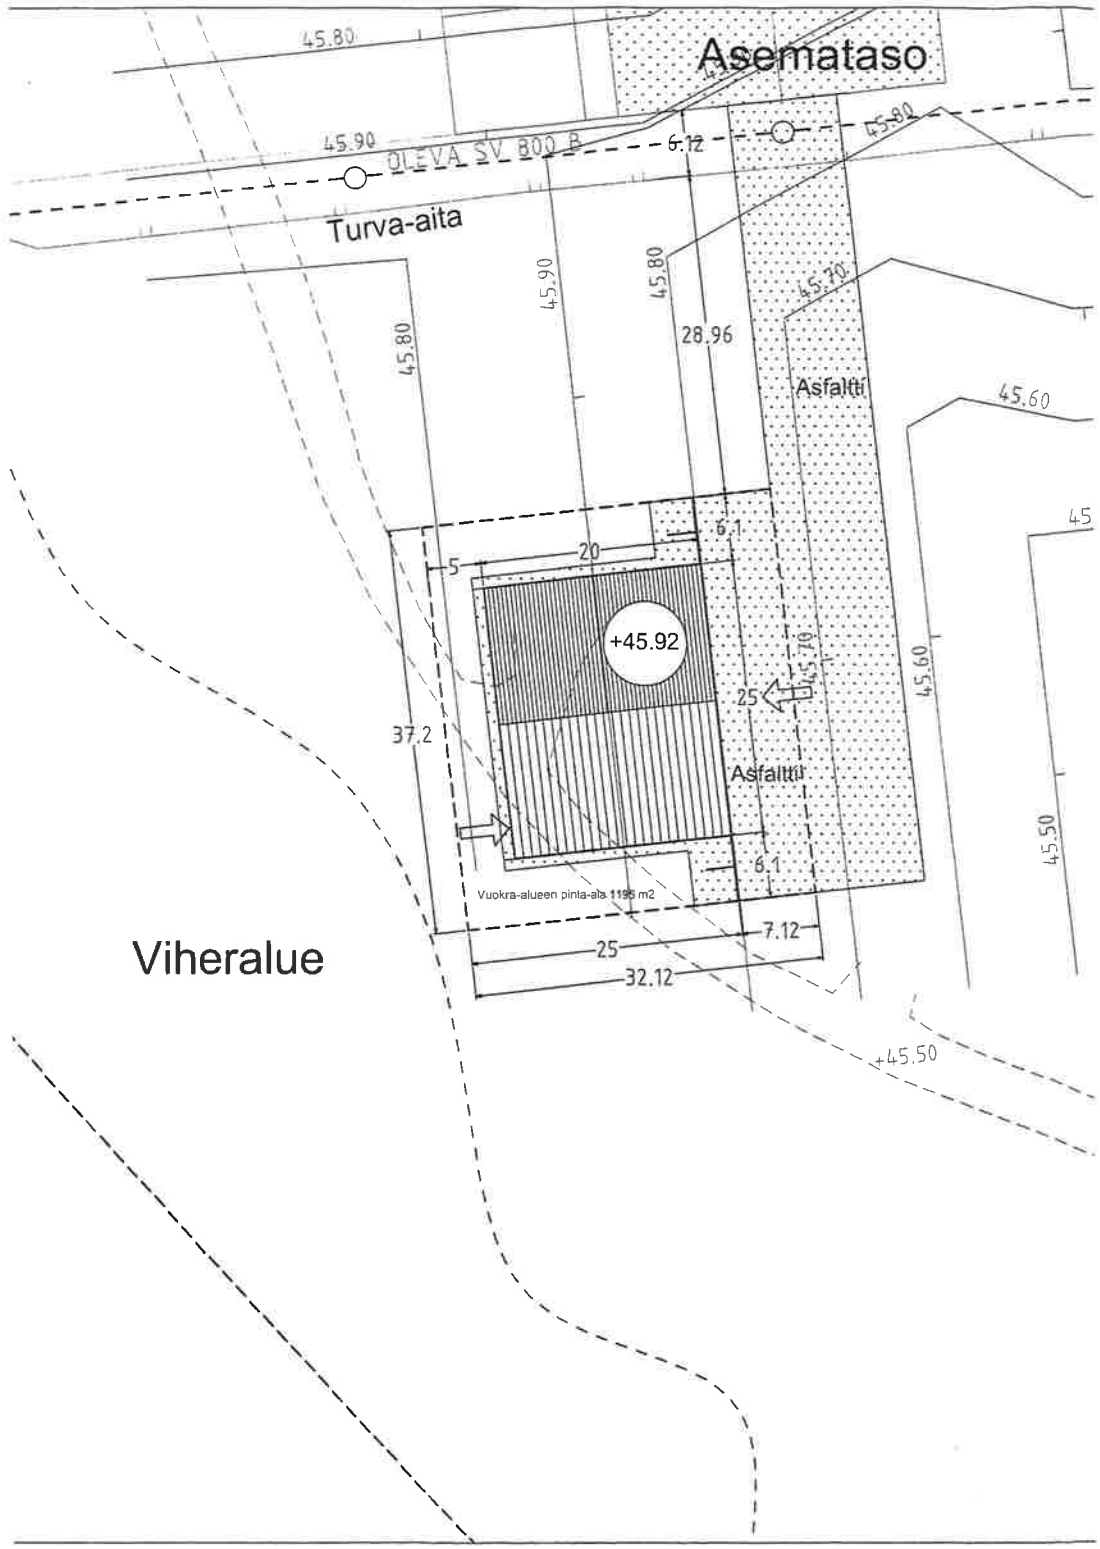

SIJAINTIKARTTA

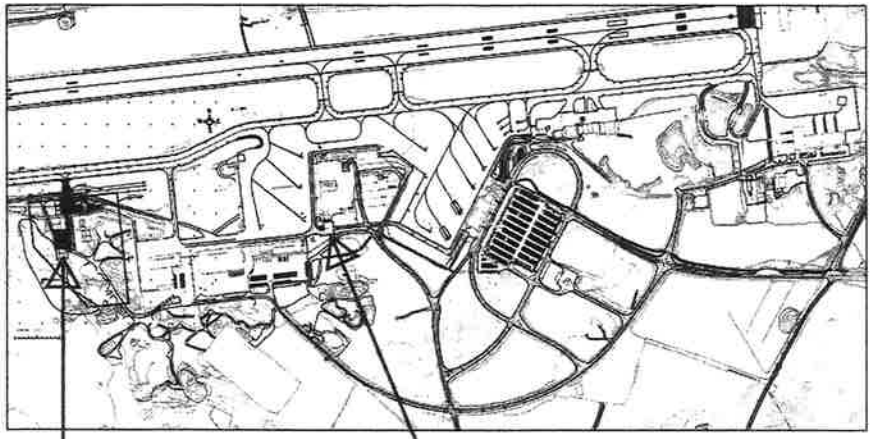

RAKENNUS JOTA HAKEMUS KOSKEE

RAKENNUKSEN ~~NYKYINEN~~ VANHA SIJAINTI 2011

PINTASADEVEDET
Piha-alueen pintasadevedet johdetaan alueen länsireunalle tulevaan avo-ojaan.

Rakennyksessa ei ole vesi- eikä viemärijohtoja.

PALOLUOKKA P3

KERROSALA	500 k-m2
BRUTTOALA	500 k-m2
TILAVUUS	3882.0 m3

Kosa: Kärsämäki	Kortteli/tila: Lentoasema	Tontti/rno: 1:179	Lupatunnus	Jno: 1/4
Rakennustoimenpide: Uudisrakennus			Piirustuslaji: Pääpiirustus	ILL:n arkistotunnus: 80717
Rakennuskohteen nimi ja osoite: **Turun Lentokerho Lentokonesuoja** Lentorahdintie 147 20360 TURKU			Piirustuksen sisältö: **ASEMAPIIRUSTUS** **MAANKÄYTTÖSUUNNITELMA** **SIJAINTIKARTTA**	MK: 1:500 1:2000
FINAVIA ILMAILULAITOS LUFTFARTSVERKET			Suun.ala: **ARK** Piir.nro: **001**	Muutos
HEIKKI KOHO	Mäntykuja 2, 21450 Tarvasjoki p. 020708 4721 heikki.koho@finavia.fi		Päiväys: 25.08.2012 Suunnittelija: Heikki Koho	Suunn.työnro/piir.nro: Tarkastaja/Hyväksyjä: