

MERKINTÖJEN SELITYKSIÄ

- Nurmi
- Asfaltti, Ajorata
- suunniteltu maanpinta
nykyinen maanpinta
- Keskilinja ja suunniteltu korkeusasema
- 5** Korttelinumero
- Tonttinumero
- 12 Osoitenumero
- Betoni reunatuki, liimattava, h=8cm
- Nykyinen pensasaita
- Nykyinen lehtipuu/havupuu
- Suunniteltu oja
- Suunniteltu rumpu
- Nykyinen valaisin
- Suunniteltu valaisin
- Hulevesikaivo nykyinen
- Hulevesikaivo suunniteltu
- Virtaussuunta



Koordinaattijärjestelmät:
Taso X,Y: ETRS-GK23
(EUREF-FIN)
Korkeus Z: N2000

HYVÄKSYNYT:
VIRAN PUOLESTA:

KAUPUNGINOSA: KÄRSÄMÄKI
ASEMAKAAVA: 02.01.1974 (33/1971)
DIAARINUMERO:
LIKENSUUNNITELMA:
KATULUOKKA: 5

KORVAA PIIRUSTUKSEN: B 2651 001
KORVAA OSITTAIN PIIRUSTUKSEN:

KORVATTU PIIRUSTUKSELLA:
KORVATTU OSITTAIN PIIRUSTUKSELLA:

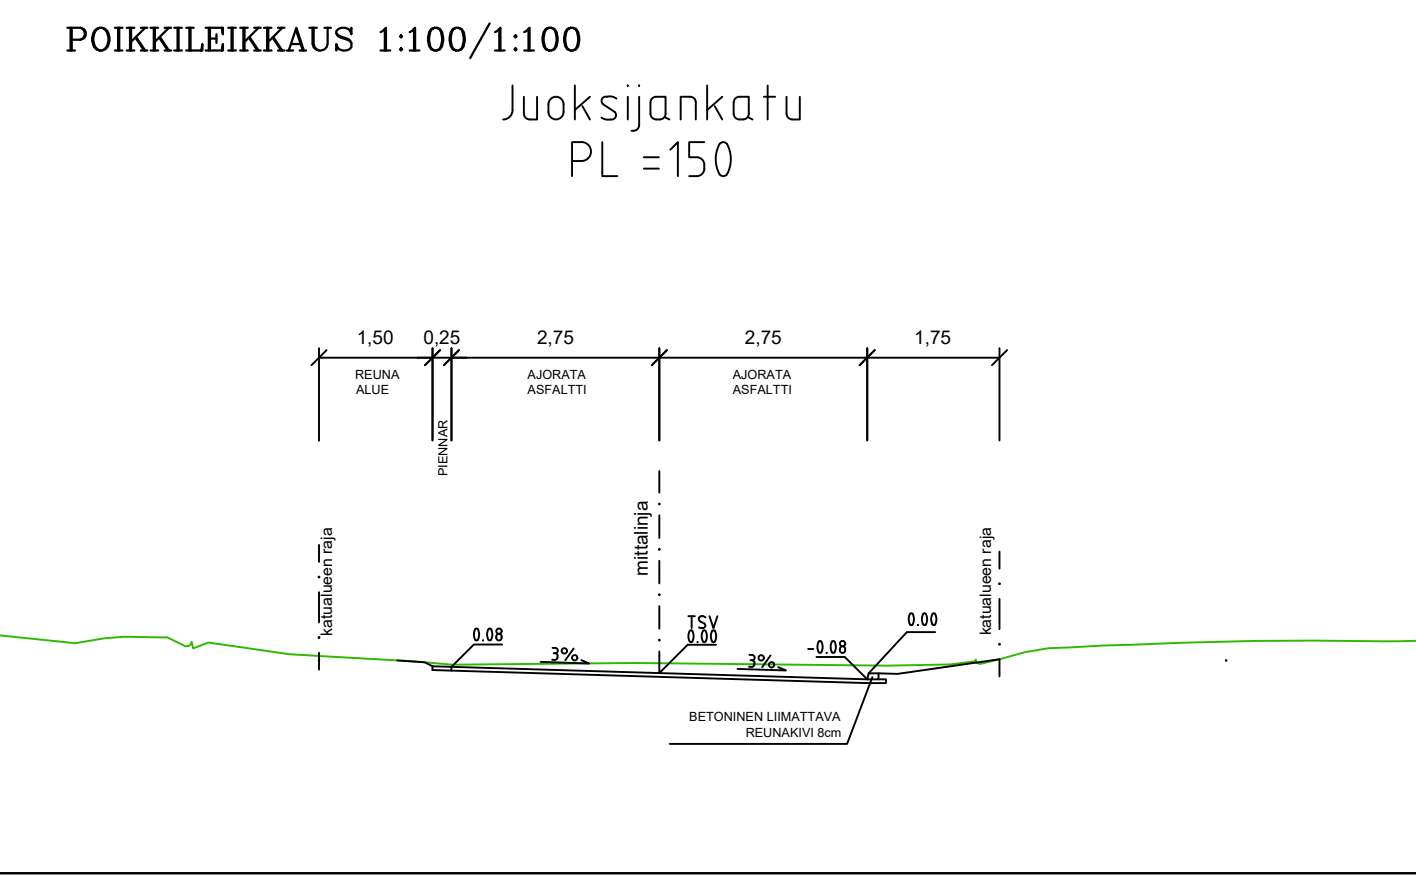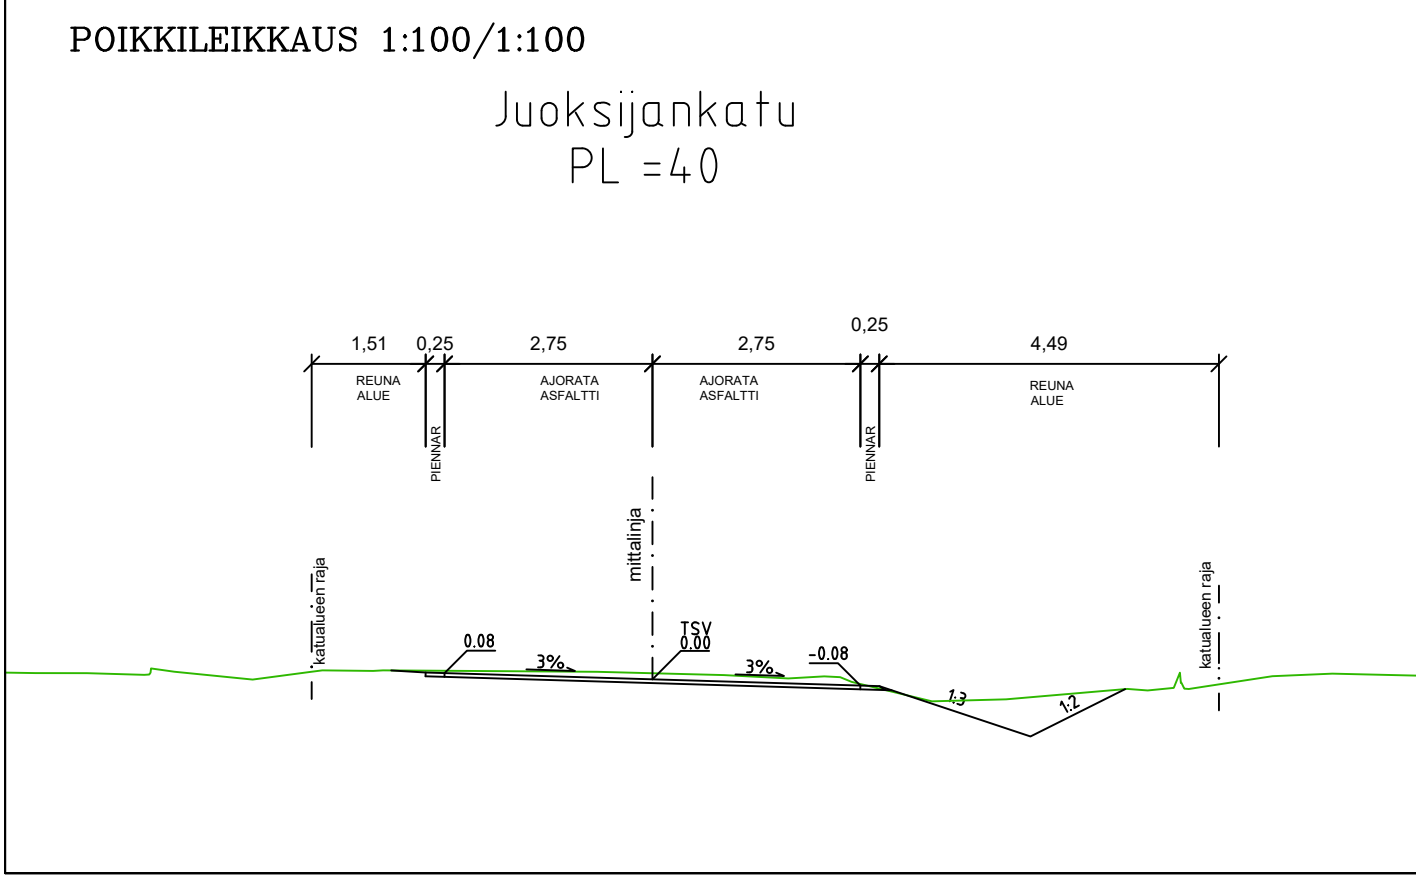

TUNN. MUUTOS TAI TÄYDENNYS PÄIVÄYS SUUNNIT./PIIRT. TARK./HYV.

TURUN KAUPUNKI, KAUPUNKIYMPÄRISTÖ
KAUPUNKIRAKENTAMISEN PALVELUALUE
KAUPUNKIYMPÄRISTÖN TOTEUTUSSUUNNITELMA

KOHDE: Juoksijankatu
SISÄLTÖ: KATUSUUNNITELMA

SUUNNITTELIJA FCG	SUUNNITTELUAVUSTAJA FCG	TARKASTANUT	MITTAKAAVA 1:500, 1:100
PÄIVÄYS 23.5.2022	HYVÄKSYJÄ	PIIRUSTUSNUMERO K 2651 003	MUUTOS

FCG FCG Finnish Consulting Group Oy
Satamakatu 22
20100 Turku
Puh. 0104090
www.fcg.fi

HYV.	23.5.2022	J.Vesterberg
TARK.	23.5.2022	E.Sankala
LAAT.	23.5.2022	T.Salminen

Puolalanenkatu 5
20100 Turku
etunimi.sukunimi@turku.fi
puh 02-330 000