

MERKINTÖJEN SELITYKSIÄ

- Nurmi
- Asfaltti, Ajorata
- Kiveys, Betonilaatta
- suunniteltu maanpinta
nykyinen maanpinta
- Keskilinja ja suunniteltu korkeusasema
- Korttelinumero
- Tonttinumero
- Osoitenumero
- Betoni reunatuki, liimattava, h=8cm
- Betoni reunatuki, liimattava, h=6cm
- Nykyinen pensasaita
- Nykyinen havupuurivi
- Nykyinen lehtipuu/havupuu
- Nykyinen valaisin
- Suunniteltu valaisin
- Hulevesikaivo nykyinen
- Hulevesikaivo suunniteltu
- Virtaussuunta



Koordinaattijärjestelmät:
Taso X,Y: ETRS-GK23
(EUREF-FIN)
Korkeus Z: N2000

HYVÄKSYNYT:
VIRAN PUOLESTA:

KAUPUNGINOSA: KÄRSÄMÄKI
ASEMAKAAVA: 15.05.1981 (37/1979)
DIAARINUMERO:
LIKENSUUNNITELMA:
KATULUOKKA: 5

KORVAA PIIRUSTUKSEN: B 2652 003
KORVAA OSITTAIN PIIRUSTUKSEN:

KORVATTU PIIRUSTUKSELLA:
KORVATTU OSITTAIN PIIRUSTUKSELLA:

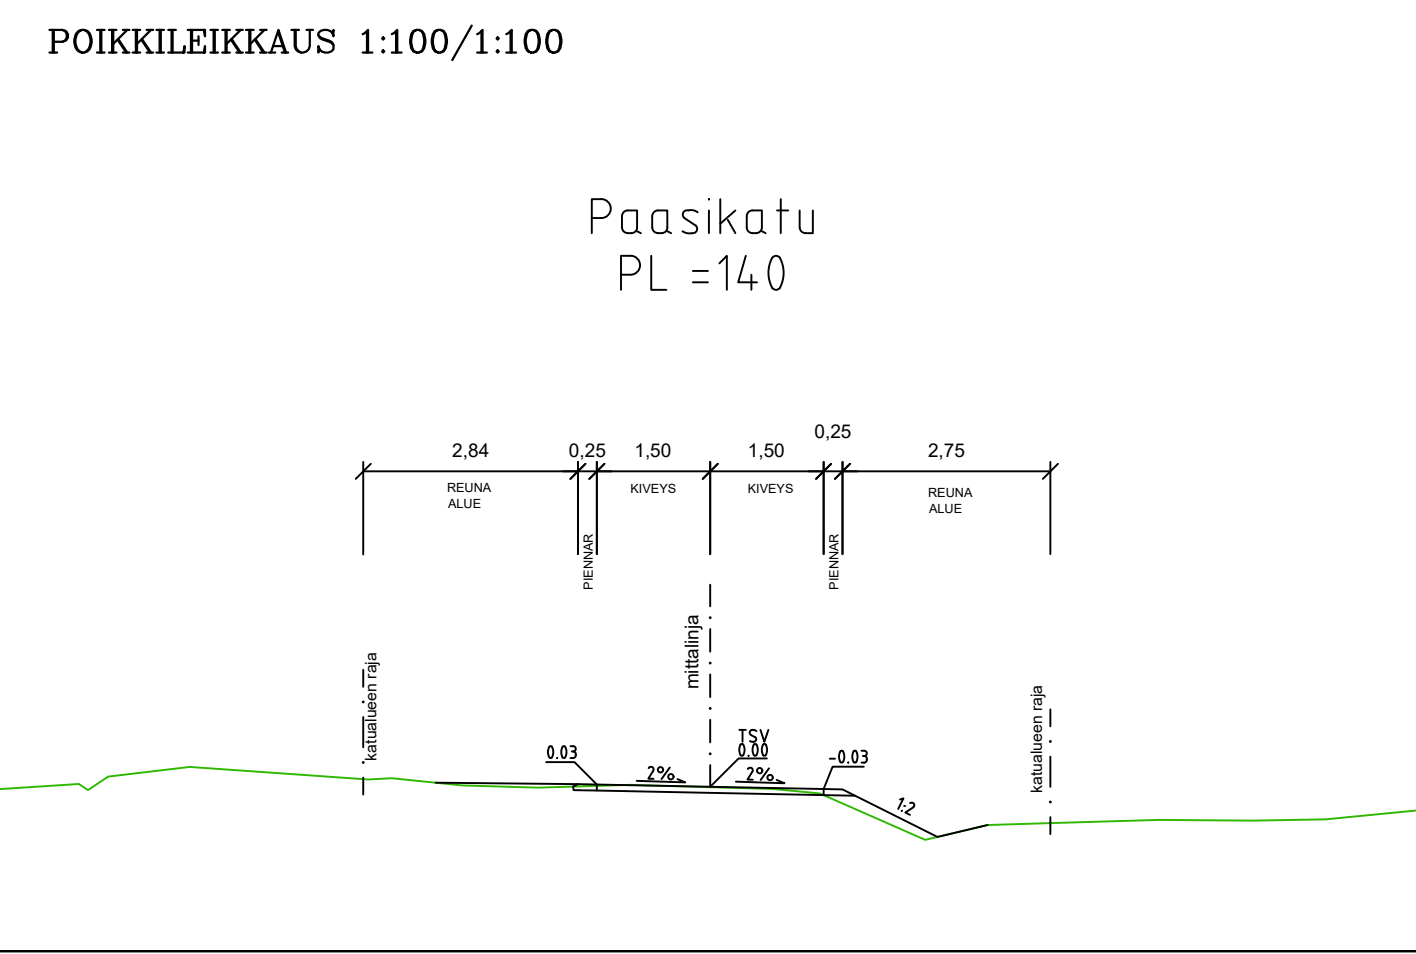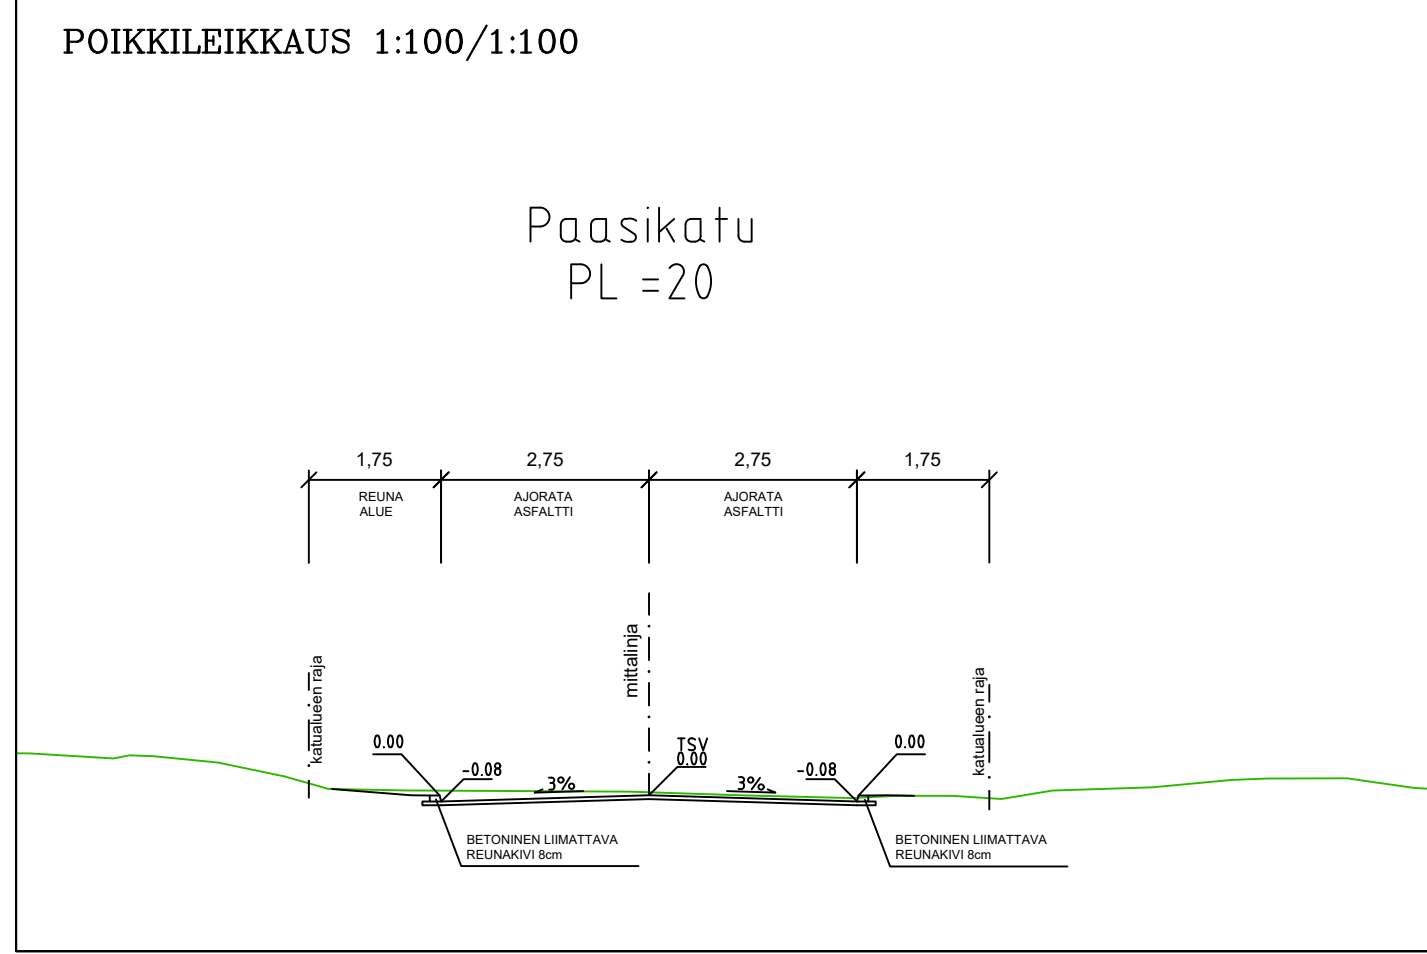

TUNN. MUUTOS TAI TÄYDENNYS PÄIVÄYS SUUNNIT./PIIRT. TARK./HYV.

TURUN KAUPUNKI, KAUPUNKIYMPÄRISTÖ
KAUPUNKIRAKENTAMISEN PALVELUALUE
KAUPUNKIYMPÄRISTÖN TOTEUTUSSUUNNITELMA

KOHDE		SISÄLTÖ	
Paasikatu		KATUSUUNNITELMA	
SUUNNITTELIJA FCG	SUUNNITTELUAVUSTAJA FCG	TARKASTANUT	MITTAKAAVA 1:500, 1:100
PÄIVÄYS 30.6.2022	HYVÄKSYJÄ	PIIRUSTUSNUMERO K 2652 006	MUUTOS

	FCG Finnish Consulting Group Oy Satamakatu 22 20100 Turku Puh. 0104090 www.fcg.fi	HYV.	30.6.2022	J.Vesterberg
		TARK.	30.6.2022	E.Sankala
		LAAT.	30.6.2022	T.Salminen