


↑ SAARONNIEMI SARO UDDE

➔ P KASVITIEEELLINEN PUUTARHA BOTANISKA TRÄDGÅRDEN

← P KANSANPUISTO FOLK PARK
P KASVITIEEELLINEN PUUTARHA BOTANISKA TRÄDGÅRDEN

★ = UUSI

Ote liikenteenohjaussuunnitelmasta n:o		L8445 009
Kansanpuistontie		
Uudet opasteet Ruissalon puistotielle.		pvm 26.8.2022
		mittakaava 1:1000
		Diario nro. 9932-2022
Suunn./Piirt. L. Pirilä/ J. Rouvinen		suunn.pääll.

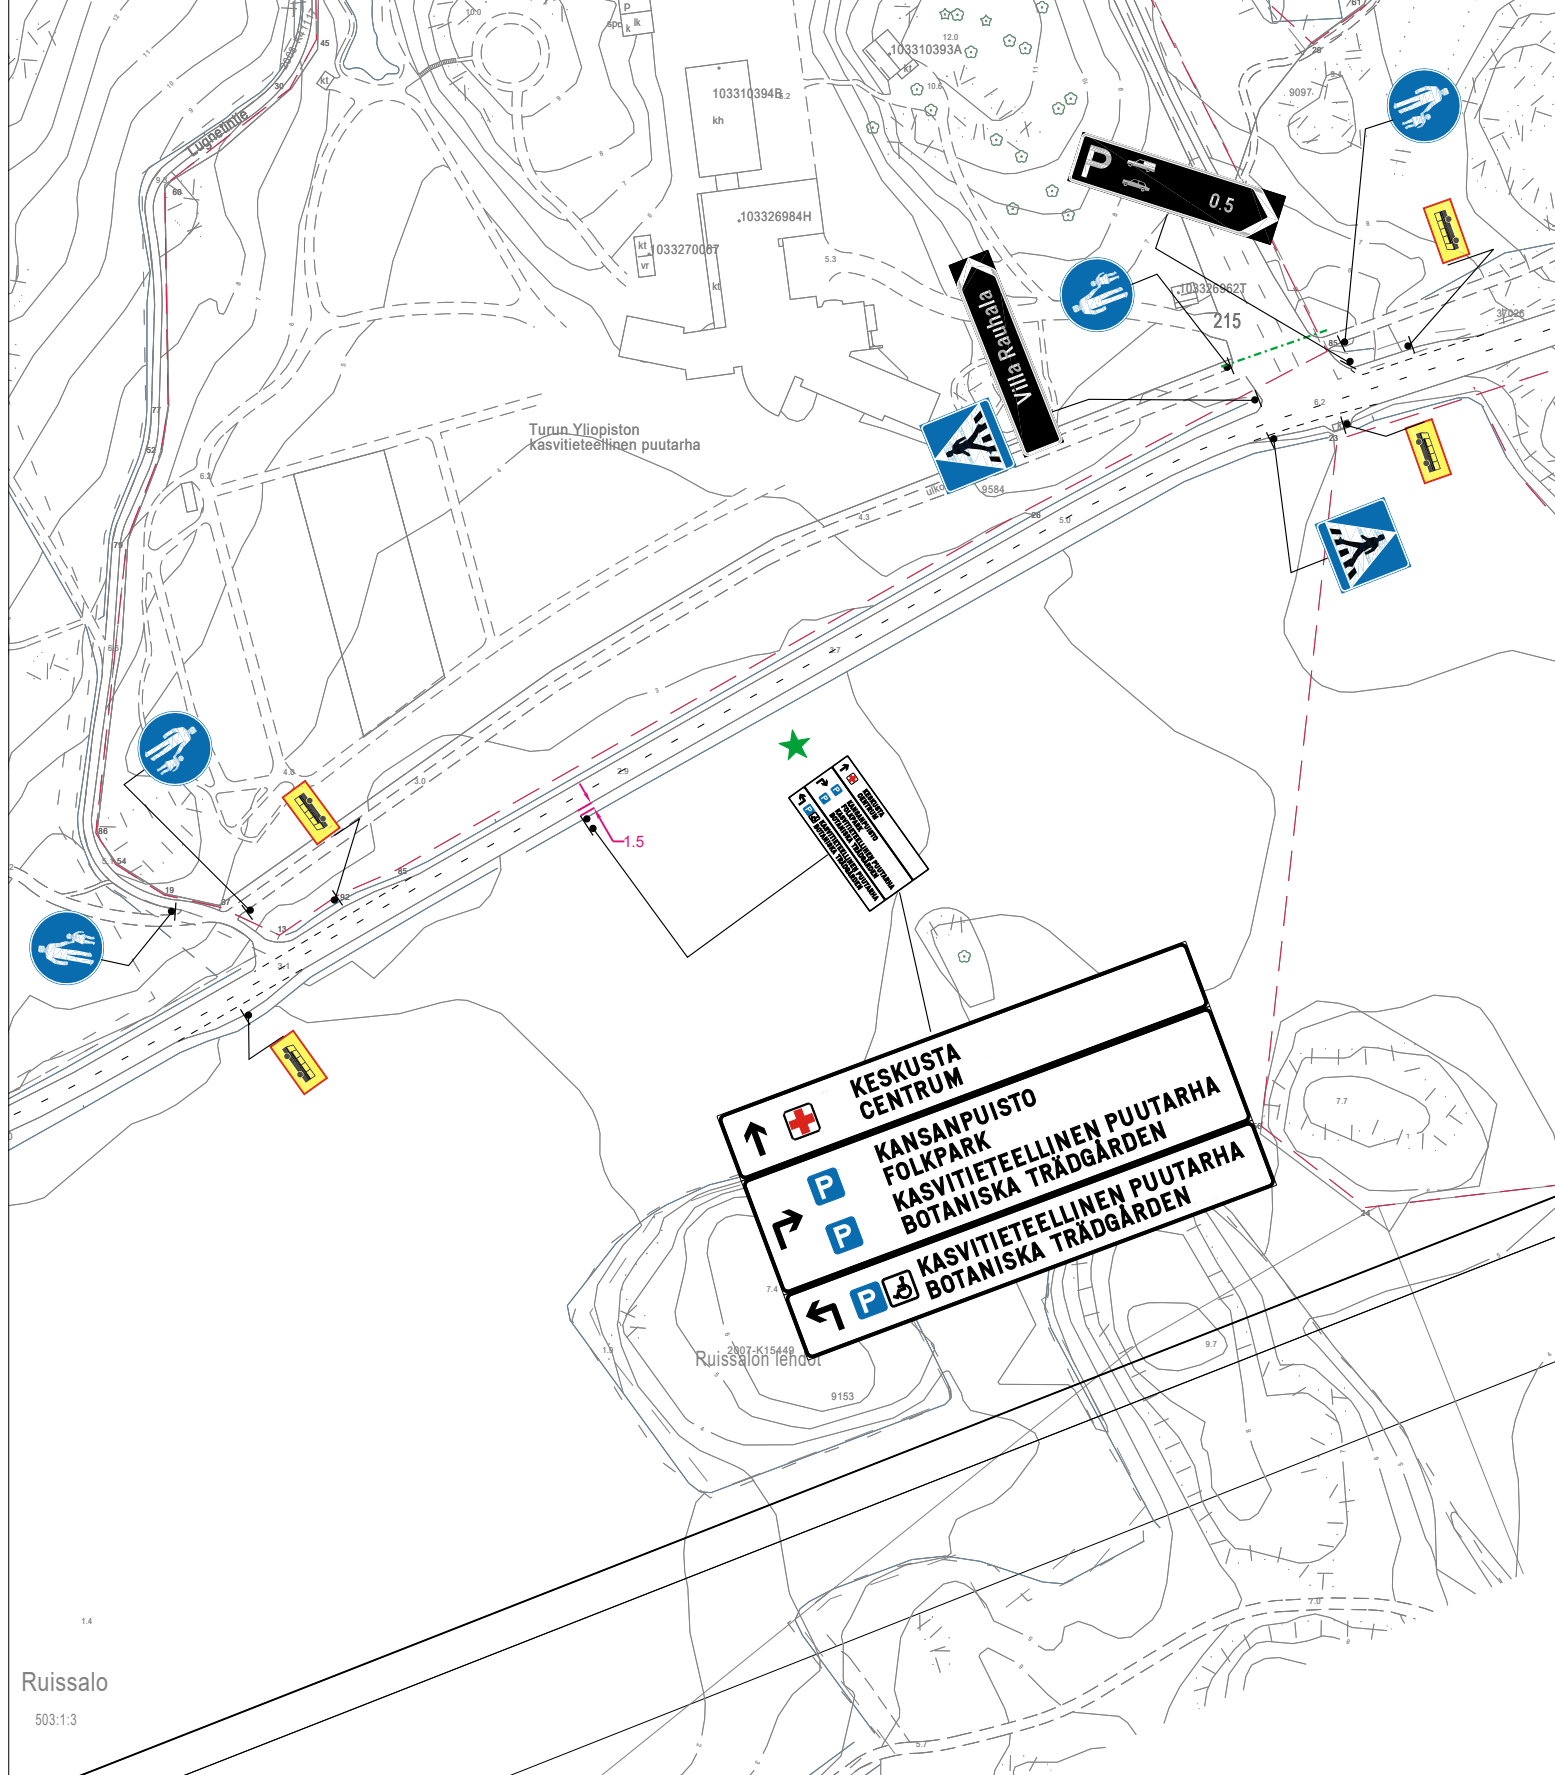

Ruissalo
503:1:3

★ = UUSI

Ote liikenteenohjaussuunnitelmasta n:o		L8445 009	
Kansanpuistontie			
Uudet opasteet Ruissalon puistotielle.		pvm	26.8.2022
		mittakaava	1:1000
		Diario nro.	9932-2022
Suunn./Piirt. L. Pirilä/ J. Rouvinen		suunn.pääll.	