


# POISTO

- 1 E18 HELSINKI  
HELSINGFORS
- 10 HÄMEENLINNA  
TAVASTEUS
- 9 E63 TAMPERE  
TAMMERFORS
- PORI
- 8 E8 BJÖRNEBORG
- KESKUSTA  
CENTRUM

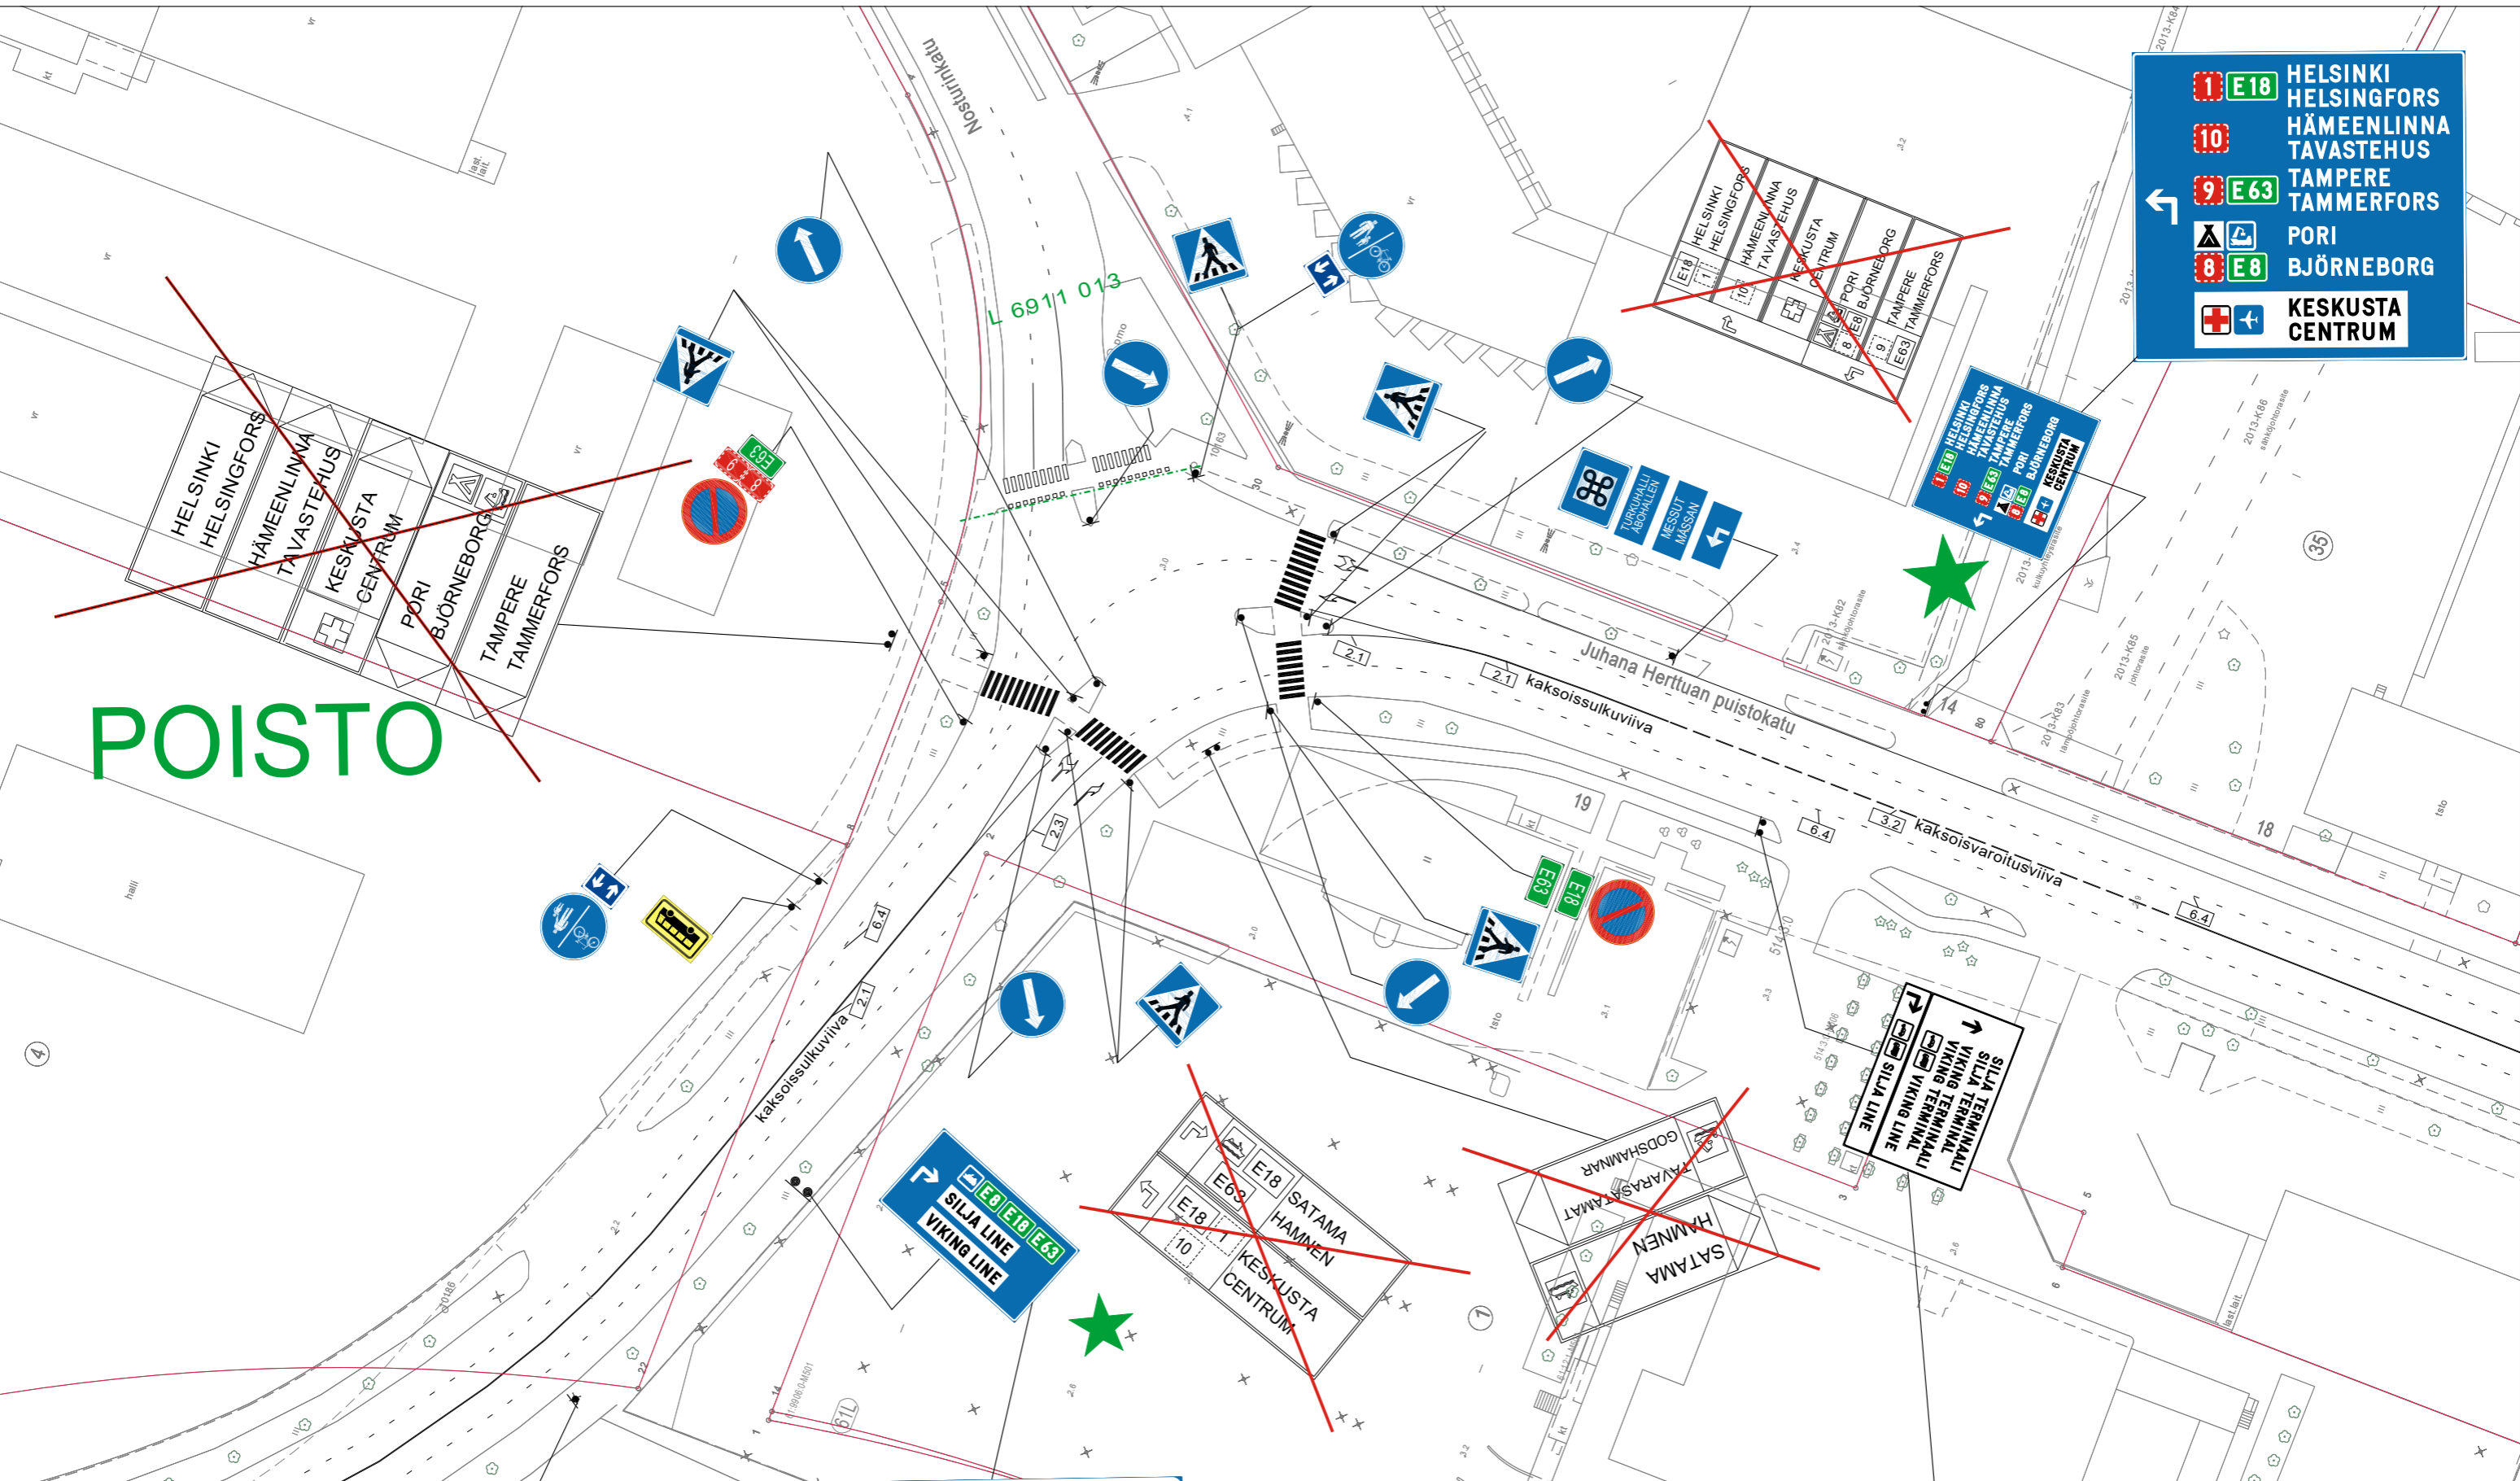

E8

E18


E63

SILJA LINE

VIKING LINE

★ = UUSI

<b>Ote liikenteenohjaussuunnitelmasta n:o L3944016</b>	
Juhana Herttuan puistokatu	
Viitoitusmuutos	Päiväys: 30.8.2022
	Mittakaava: 1:500
	Diario numero: 9998-2022
Suunn./Piirt. L. Pirilä / J.Rouvinen	suunn.pääll.

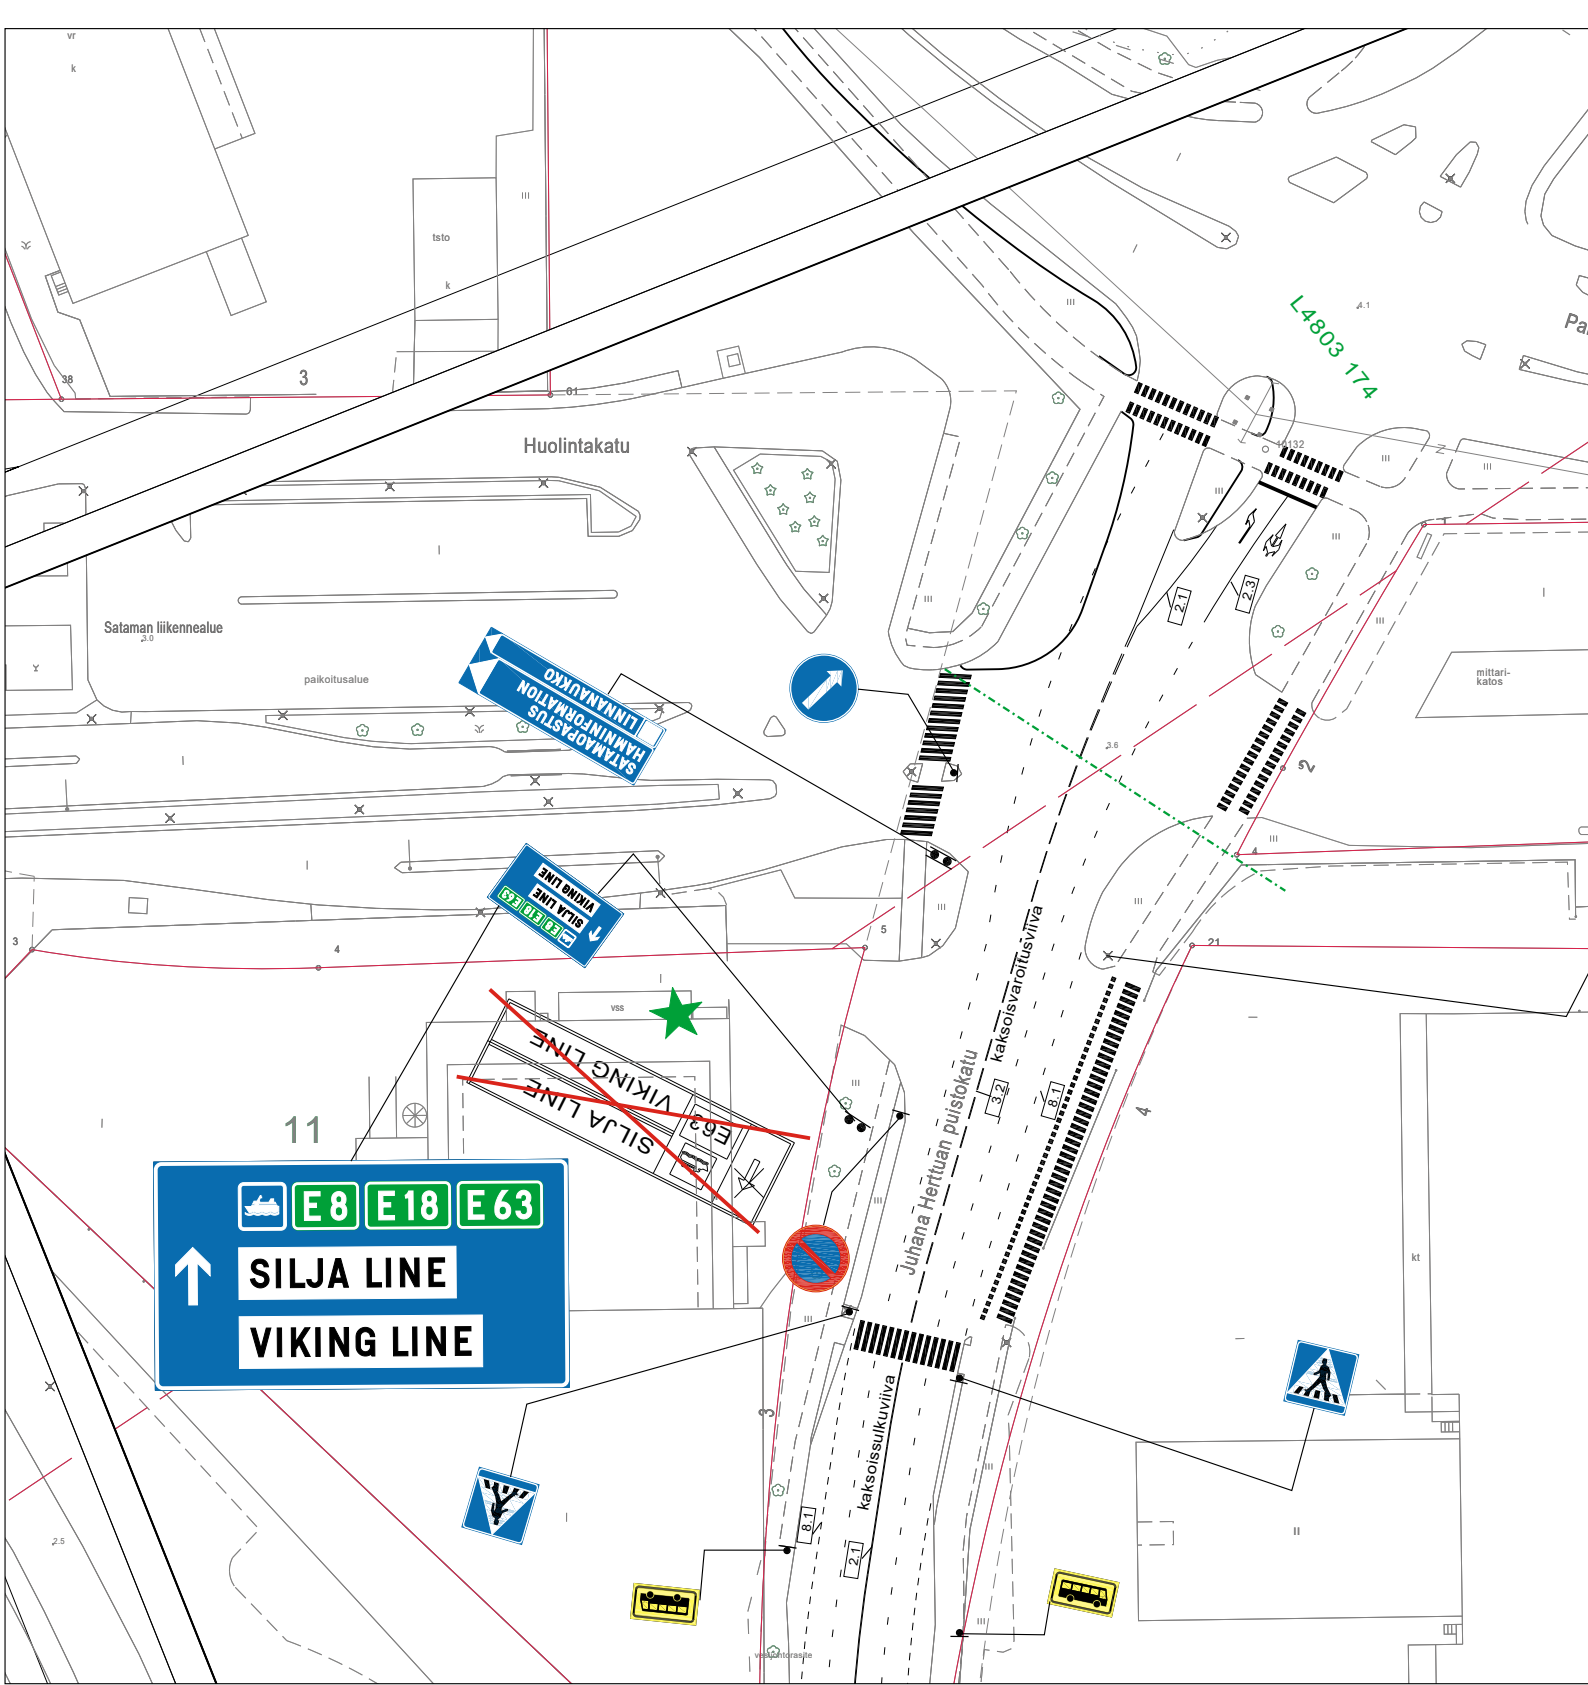

★ = UUSI

## Ote liikenteenohjaussuunnitelmasta n:o L3944016

Juhana Herttuan puistokatu

Viitoitusmuutos

Päiväys: 30.8.2022

Mittakaava: 1:1000

Diario numero: 9998-2022

Suunn./Piirt. L. Pirilä / J.Rouvinen

suunn.pääll.