


Kaupungintalon osittainen peruskorjaus - Hankesuunnitelman pohjaluonnokset 7.9.2022


Aurakatu 2-4
1. kerros, 522 hum²

43 työpistettä
11 vetäytymispaikkaa
4 neuvotteluhuonetta

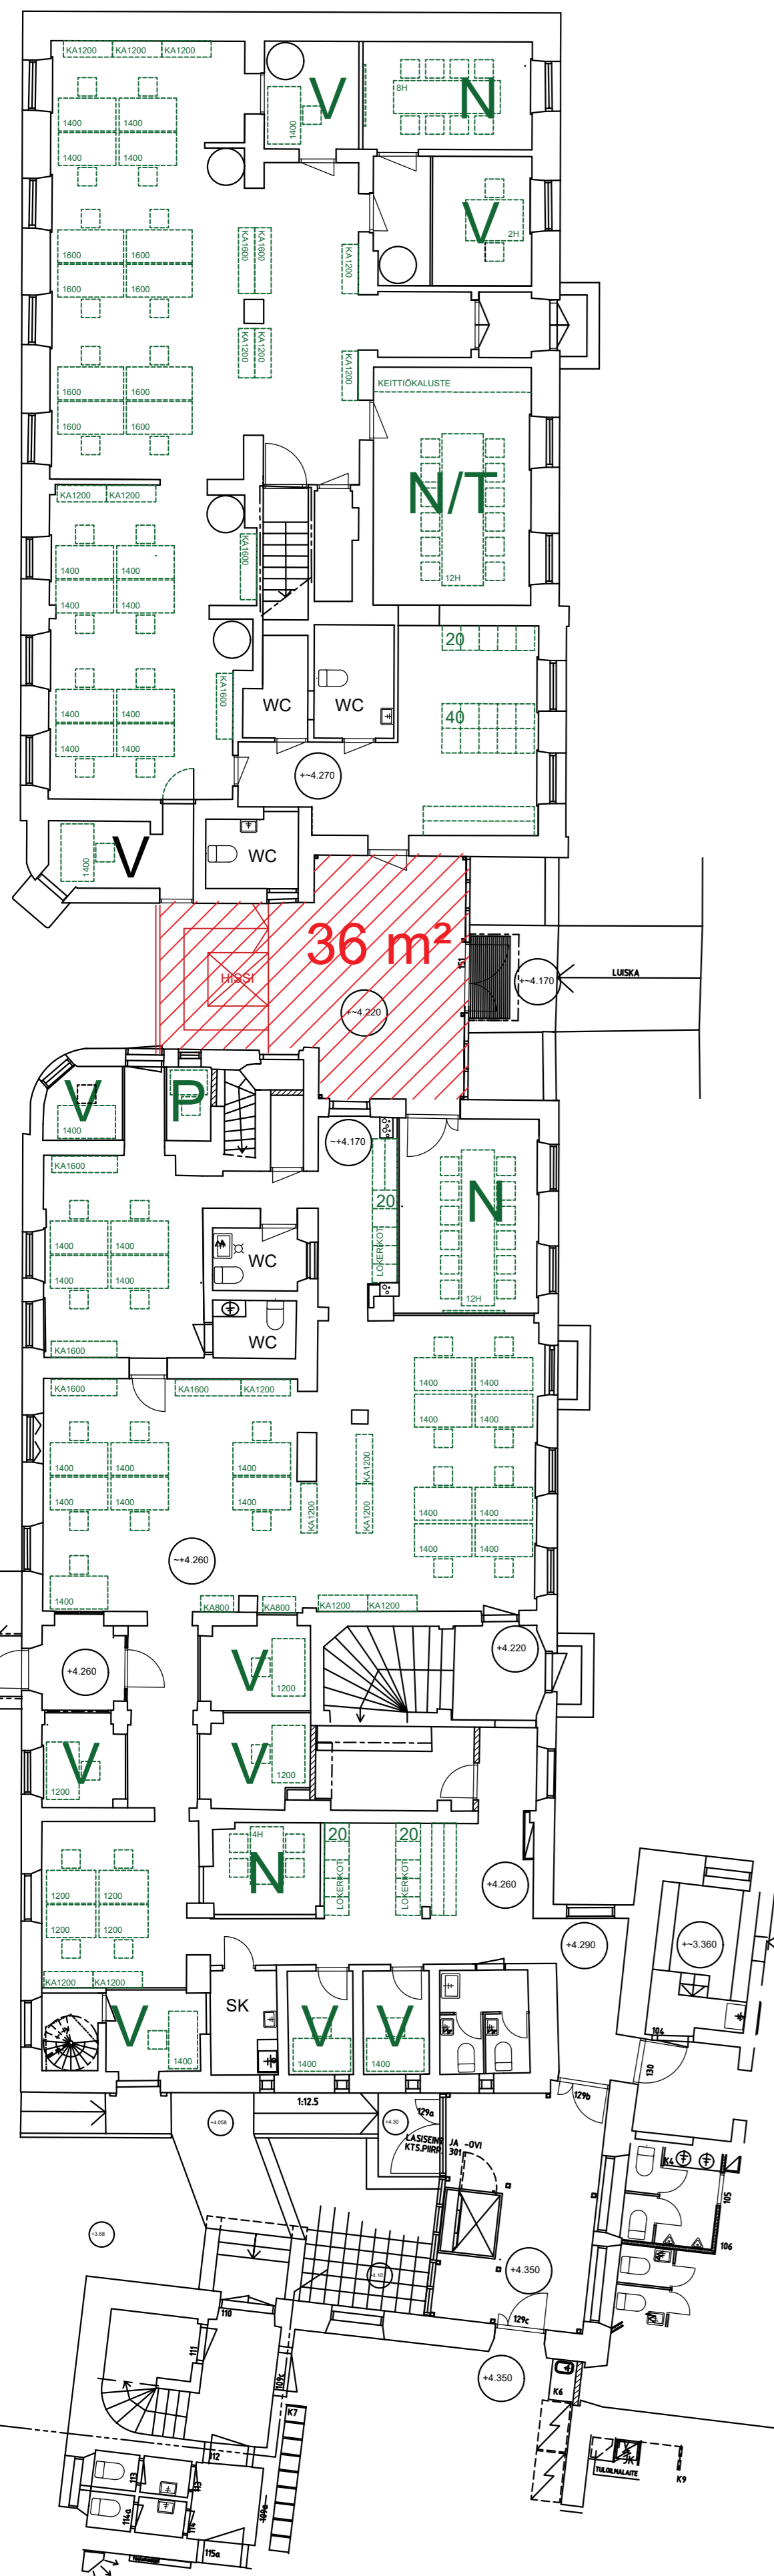


Aurakatu 2-4
2. kerros, 498 hum²

44 työpistettä
8 vetäytymispaikkaa
5 neuvotteluhuonetta

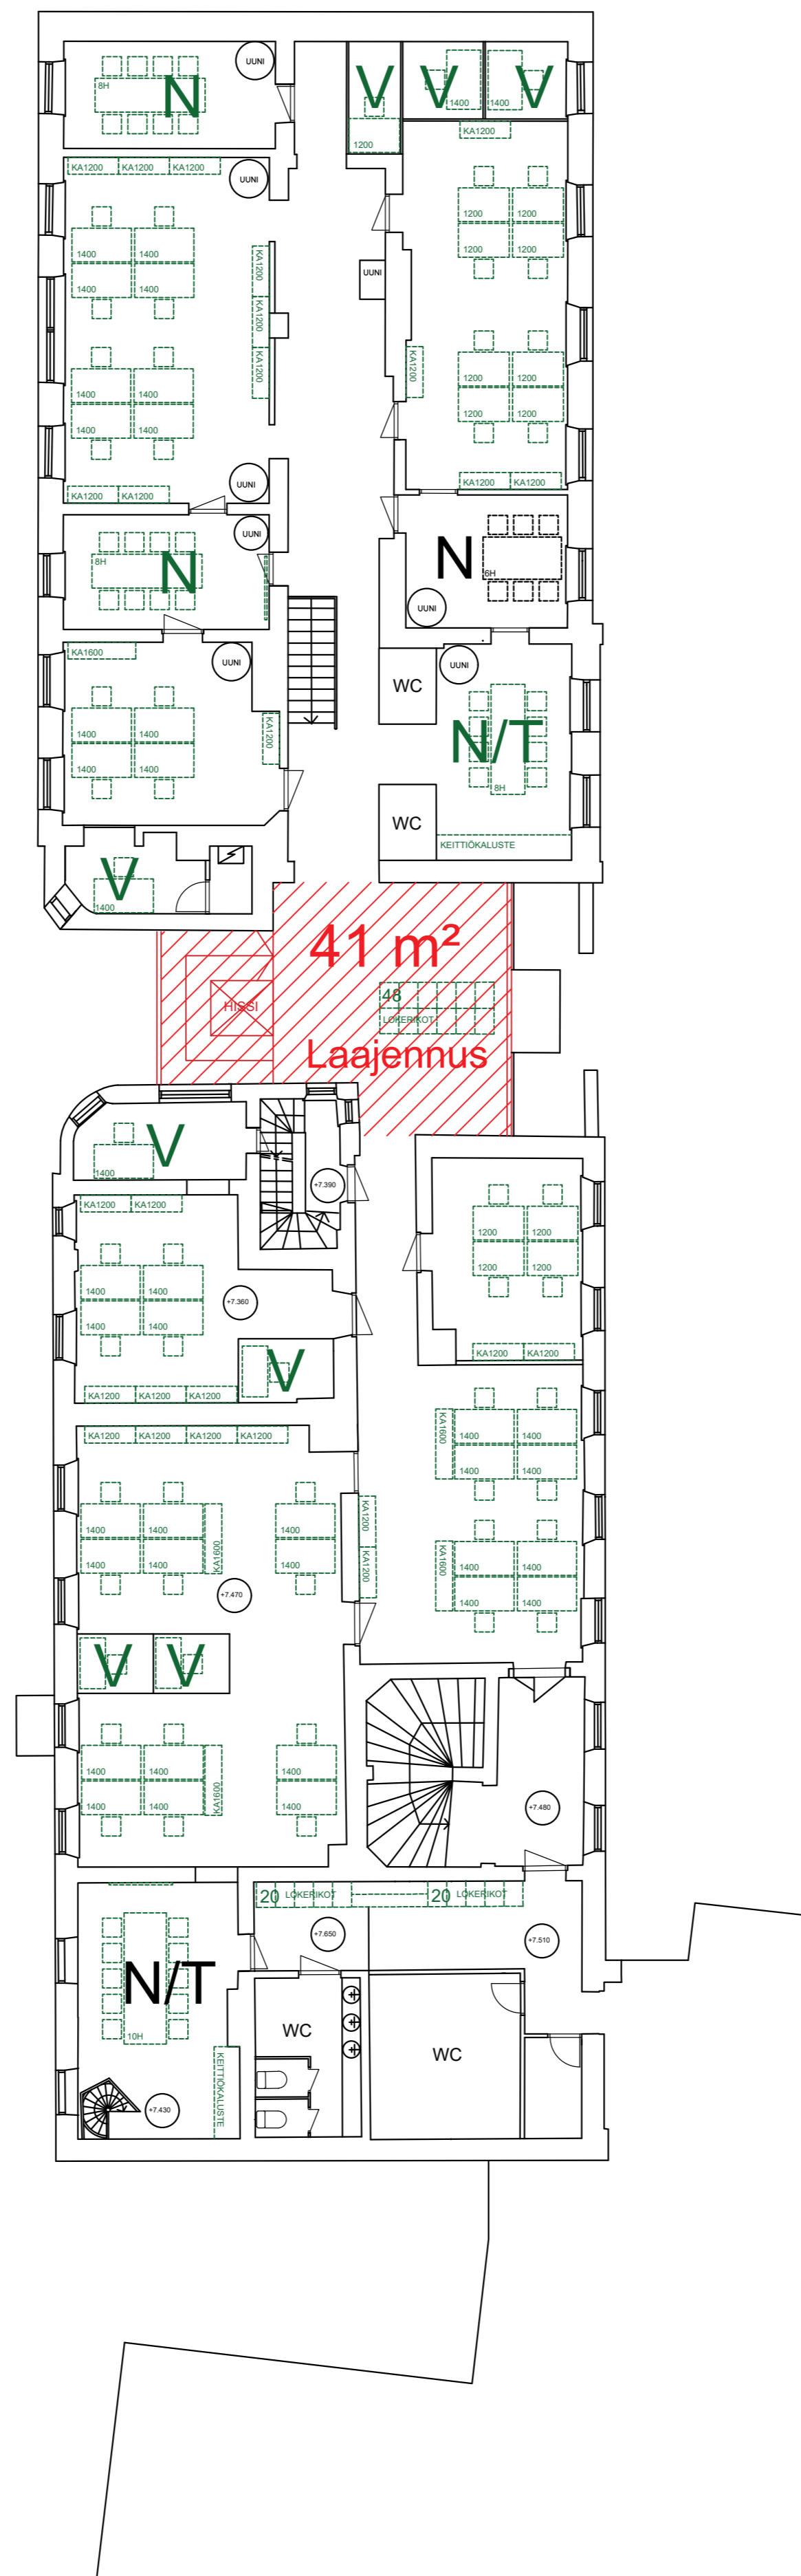

Aurakatu 2-4
1.-3. kerros (alh. alkaen). 620 hum²

60 työpistettä
12 vetäytymispaikkaa
8 neuvotteluhuonetta

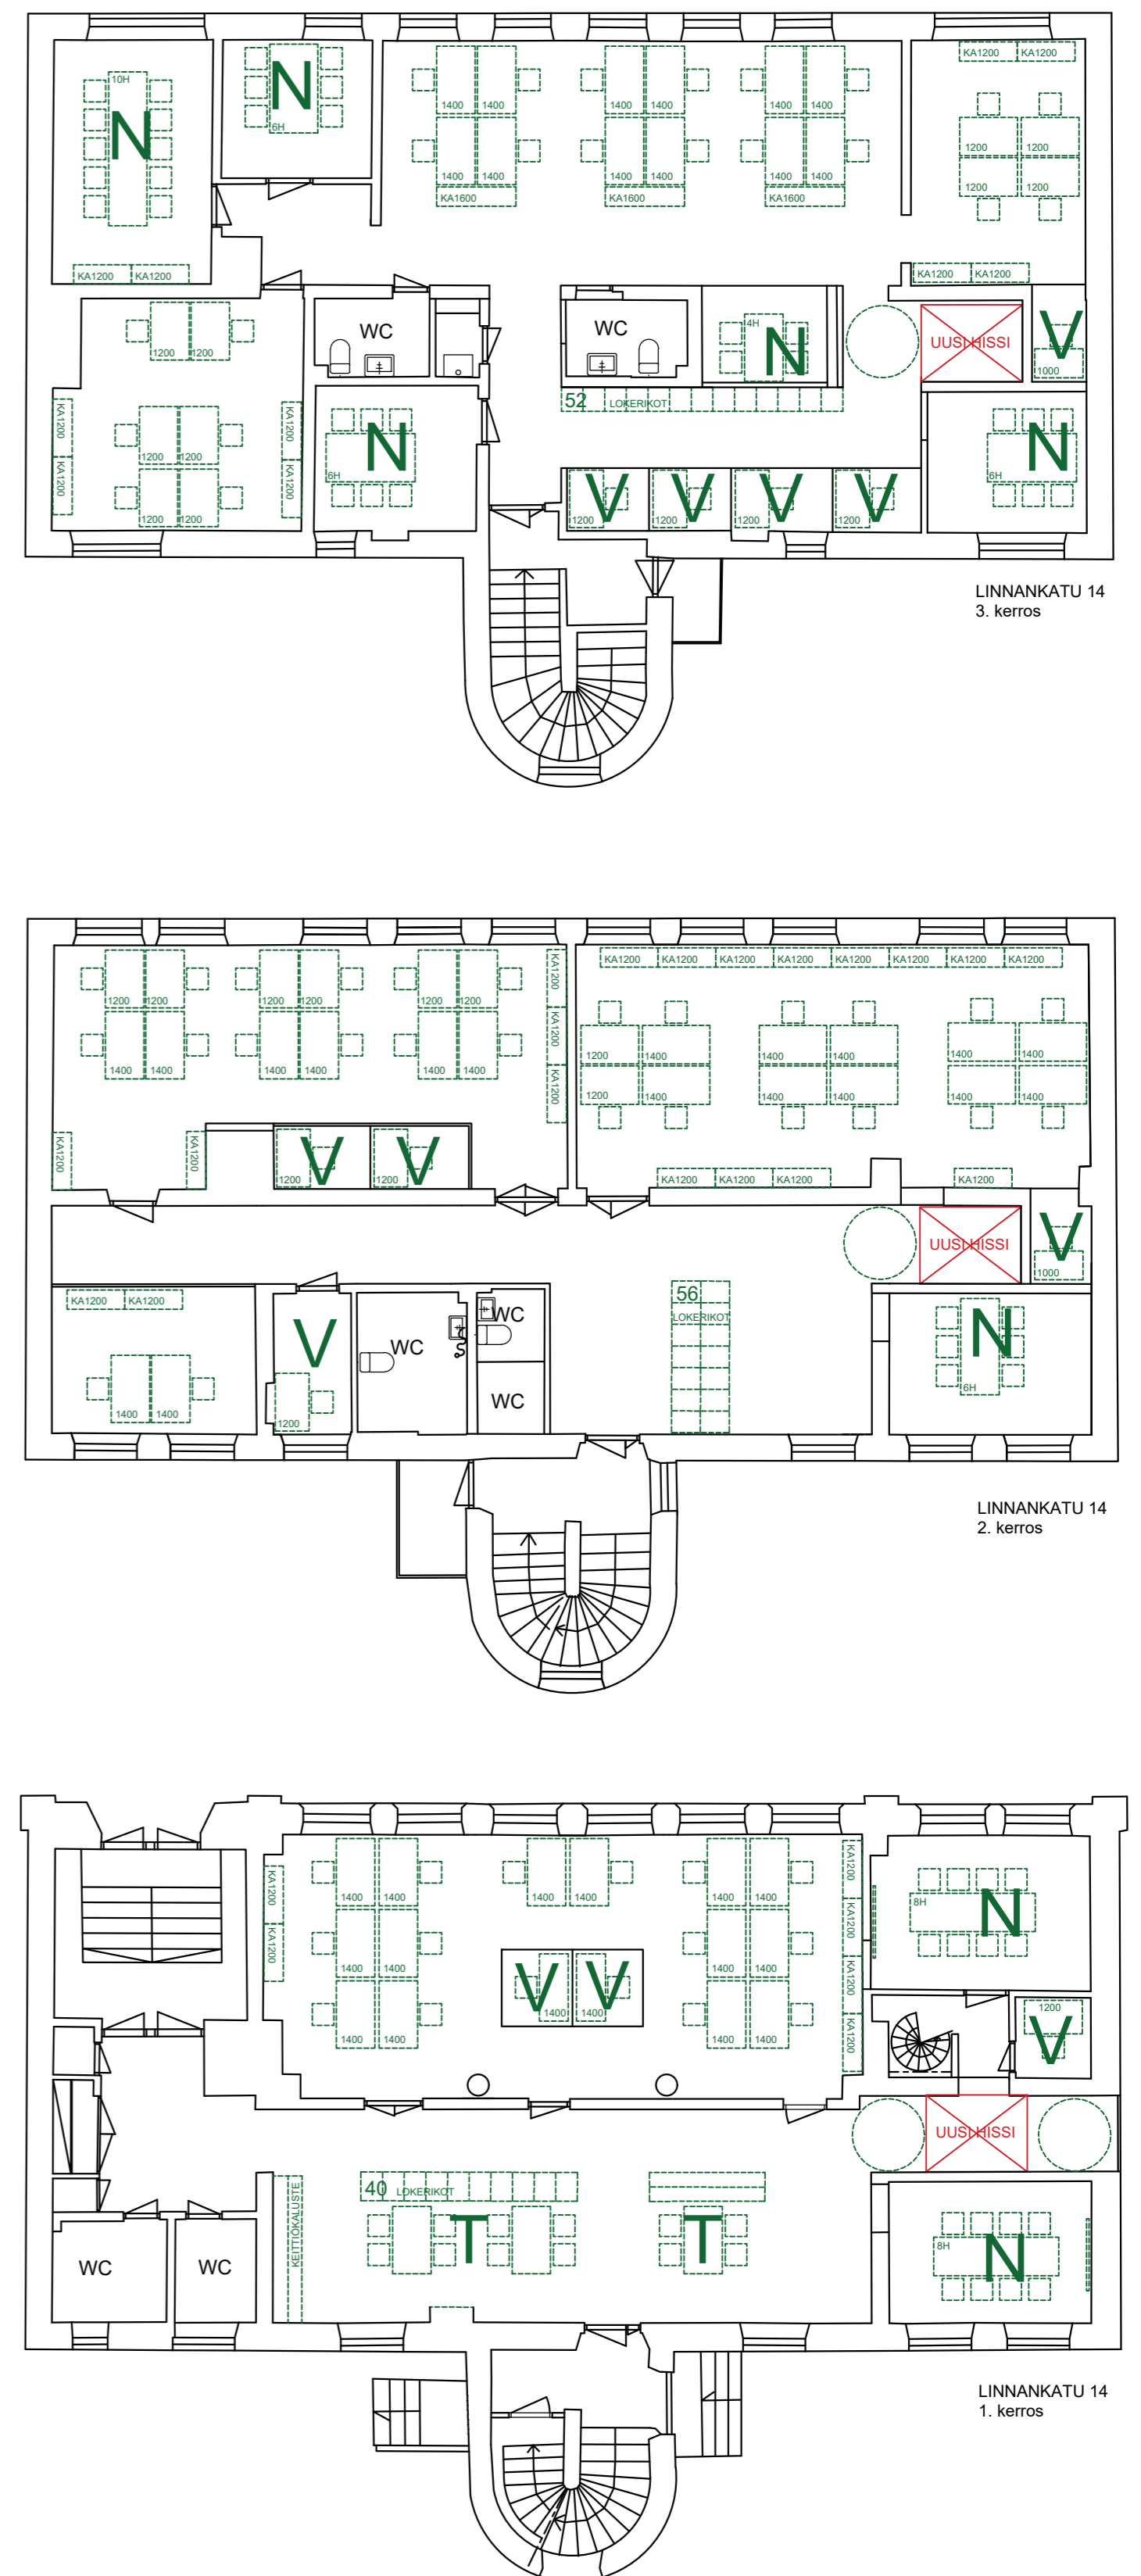

Linnankatu 14:n kellarikerroksessa lähiarkisto ja pukuhuoneet

144 työpistettä luonnoksessa = 135 toteutuksessa
teknisten tilavarausten johdosta
31 vetäytymispaikkaa (V)
18 neuvotteluhuonetta (N)

T = Taukotila