


MERKINTÖJEN SELITYKSIÄ

- Nurmi
- Niitty
- Lehtipensas, massaistutus
- Perennaistutus
- Ajorata, asfaltti
- Jalankulku ja polkupyöräväylä, asfaltti
- Viheralue
- Betonilaatoitus
- Betonikiveys
- suunniteltu maanpinta
- nykyinen maanpinta
- Korttelinumero
- Tonttinumero
- Reunatuki, betoni
- Reunatuki madallettu, betoni
- Pinnan tasossa oleva reunatuki
- Yksittäispensas
- Säilytettävä lehtipuu
- Istutettava lehtipuu
- Poistettava puu
- Nykyinen valaisin
- Hulevesikaivo nykyinen, poistettava
- Hulevesikaivo nykyinen
- Hulevesikaivo suunniteltu
- Suunniteltu valaisin

Koordinaattijärjestelmät:
Taso X,Y: ETRS-GK23
(EUREF-FIN)
Korkeus Z: N2000


Erik Jorpeksen raitti

PL =1060

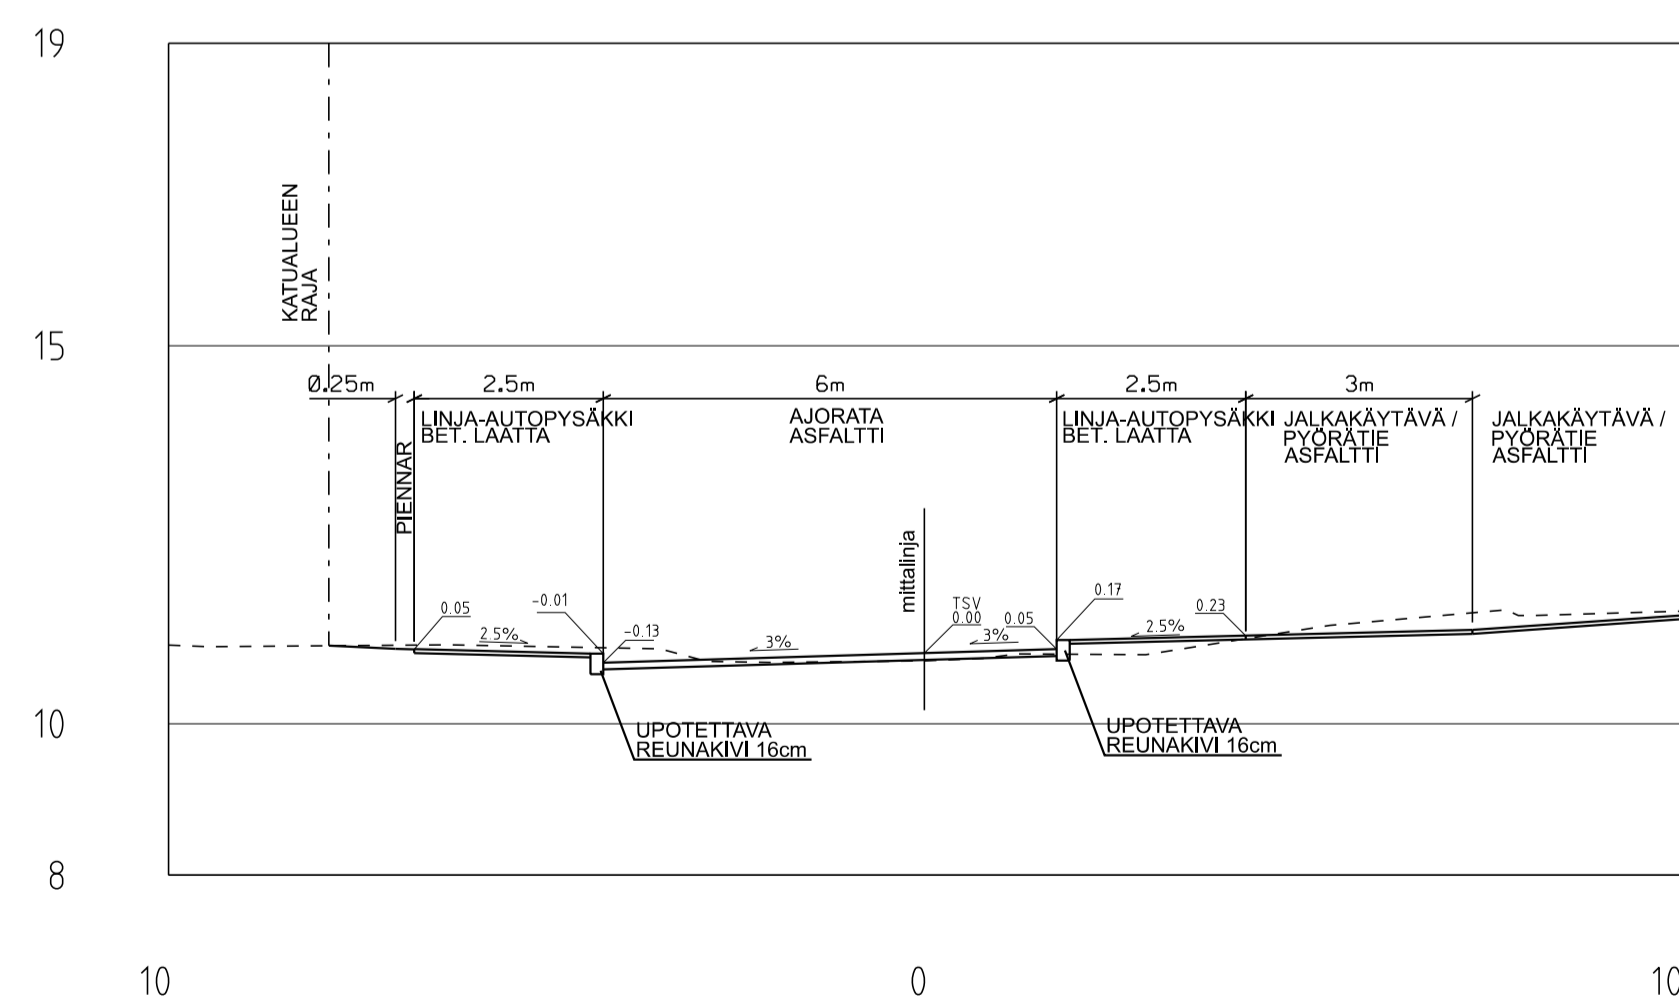

Erik Jorpeksen raitti

PL =1100

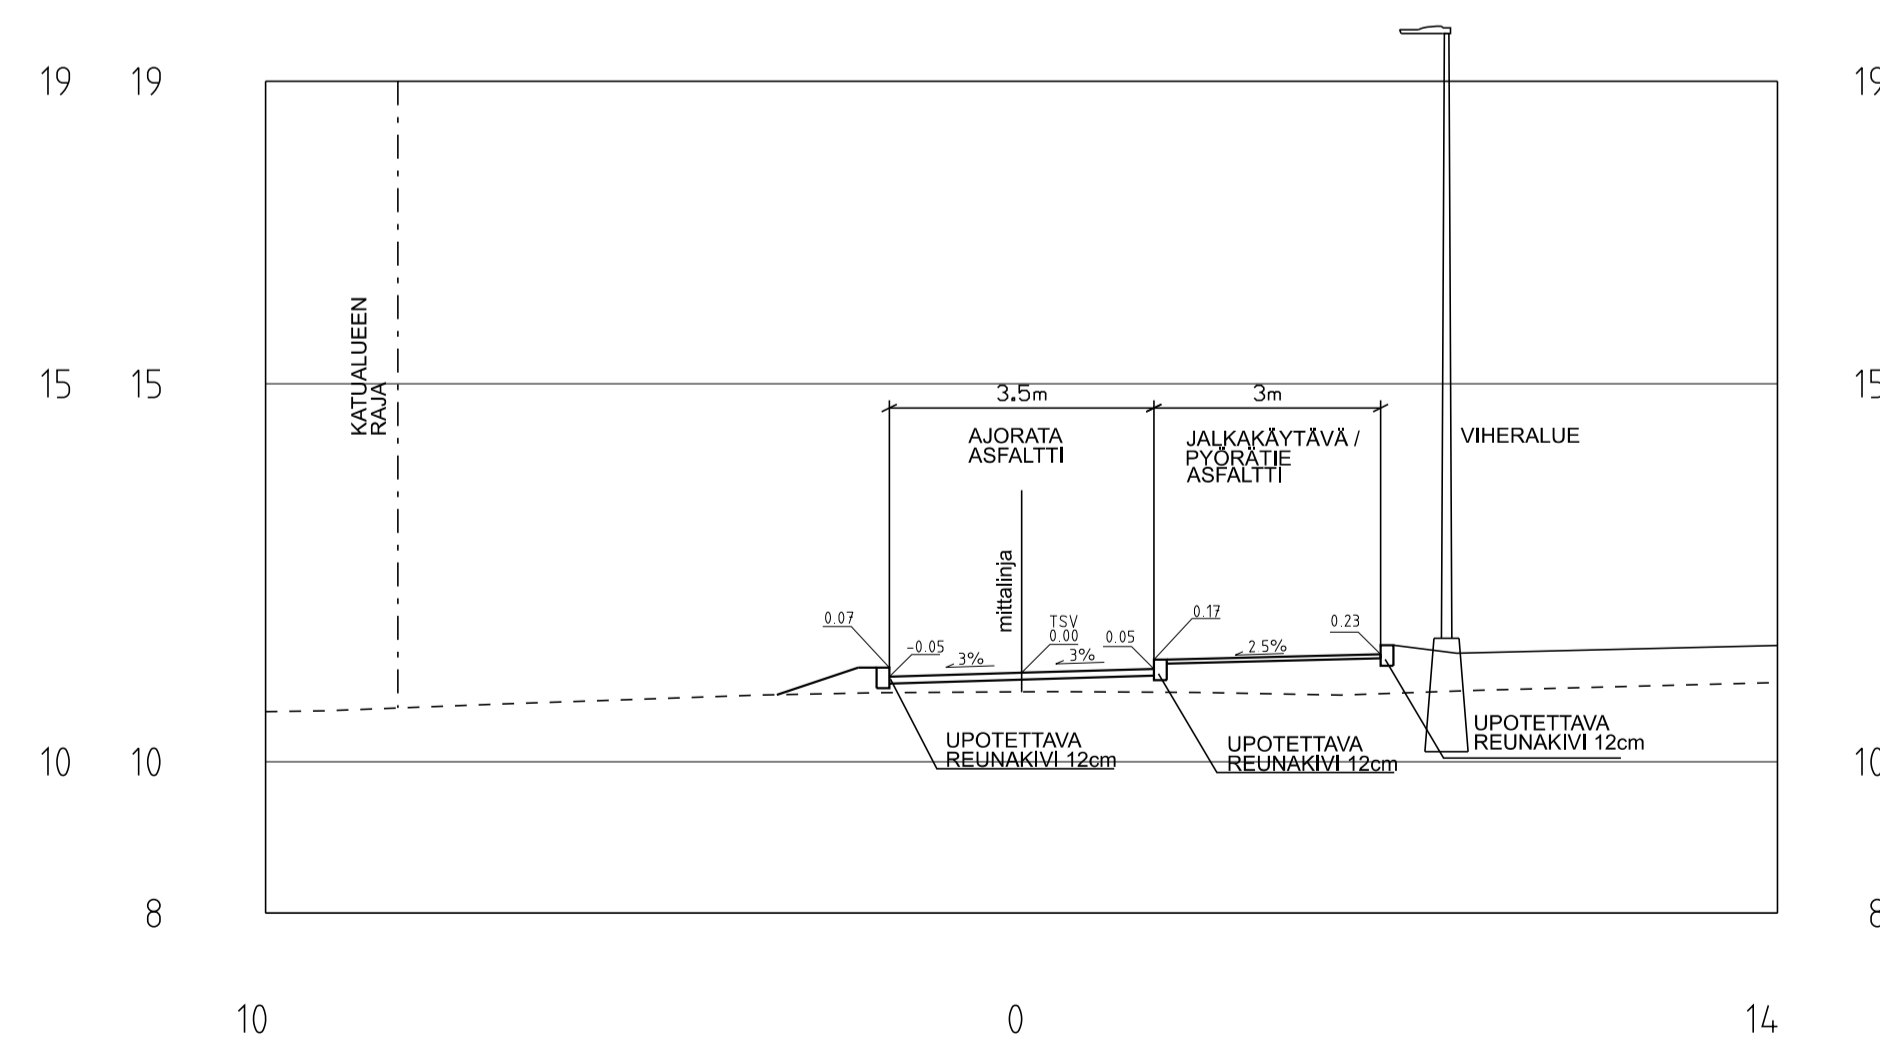

HYVÄKSYNYT:			
VIRAN PUOLESTA:			
KAUPUNGINOSA:	RAUNISTULA		
ASEMAKAAVA:	2/2015 Raunistulan silta ja pyörätie		
DIARINUMERO:	-		
LIKENNESUUNNITELMA:	-		
KATULUOKKA:	4		
KORVA PIIRUSTUKSEN:	K 4445 006		
KORVA OSITTAIN PIIRUSTUKSEN:			
KORVATTU PIIRUSTUKSELLE:			
KORVATTU OSITTAIN PIIRUSTUKSELLE:			
TUNN. MUUTOS TAI TÄYDENNYS	PÄIVÄYS	SUUNNIT./PIIRT.	TARK./HYV.

TURUN KAUPUNGIN KAUPUNKIYMPÄRISTÖTOIMIALA
KAUPUNKIRAKENTAMISEN PALVELUALUE
KAUPUNKIYMPÄRISTÖN TOTEUTUSSUUNNITTELUOSASTO

KOHDE: Raunistulan joukkoliikenne-
katu
Erik Jorpeksen raitti

SISÄLTÖ: KATUSUUNNITELMA

SUUNNITTELIJA FCG	SUUNNITTELUVASTAAJA FCG	TARKASTAJAT	MITTAKAJA 1:500, 1:100
PÄIVÄYS 24.9.2021	HYVÄKSYJÄ	PIIRUSTUSNUMERO K 4445 006	MUUTOS

FCG Suunnittelu ja teknikka Oy
Särmäkatu 22
20100 Turku
Puh. 0104090
www.fcg.fi

HYV. 26.4.2021 T. Miettinen
TARK. 26.4.2021 J. Silvennoinen
LAAT. 26.4.2021 E. Sankala