



- MERKINTÖJEN SELITYSIÄ**
- Lehtipensas, massaistutus
 - Ajourata, asfaltti
 - Jalankeuhku ja polkupyörävälly, asfaltti
 - Viheralue
 - Betonilaatoitus
 - Betonikiveys
 - suunniteltu maapinta nykyinen maapinta
 - Korttelinumero
 - Tonttinumero
 - Reunatuki, betoni
 - Reunatuki madallettu, betoni
 - Pinnan tasossa oleva reunatuki
 - Säilytettävä lehtipuu
 - Istutettava lehtipuu
 - Nykyinen valaisin
 - Hulevesikaivo nykyinen, poistettava
 - Hulevesikaivo nykyinen
 - Hulevesikaivo suunniteltu
 - Suunniteltu valaisin

Koordinaattijärjestelmä:
Tasoa: X,Y: ETRS-GK23
(EUREF-FIN)
Korkeus: Z: N2000


Raunistulantie
PL = 410

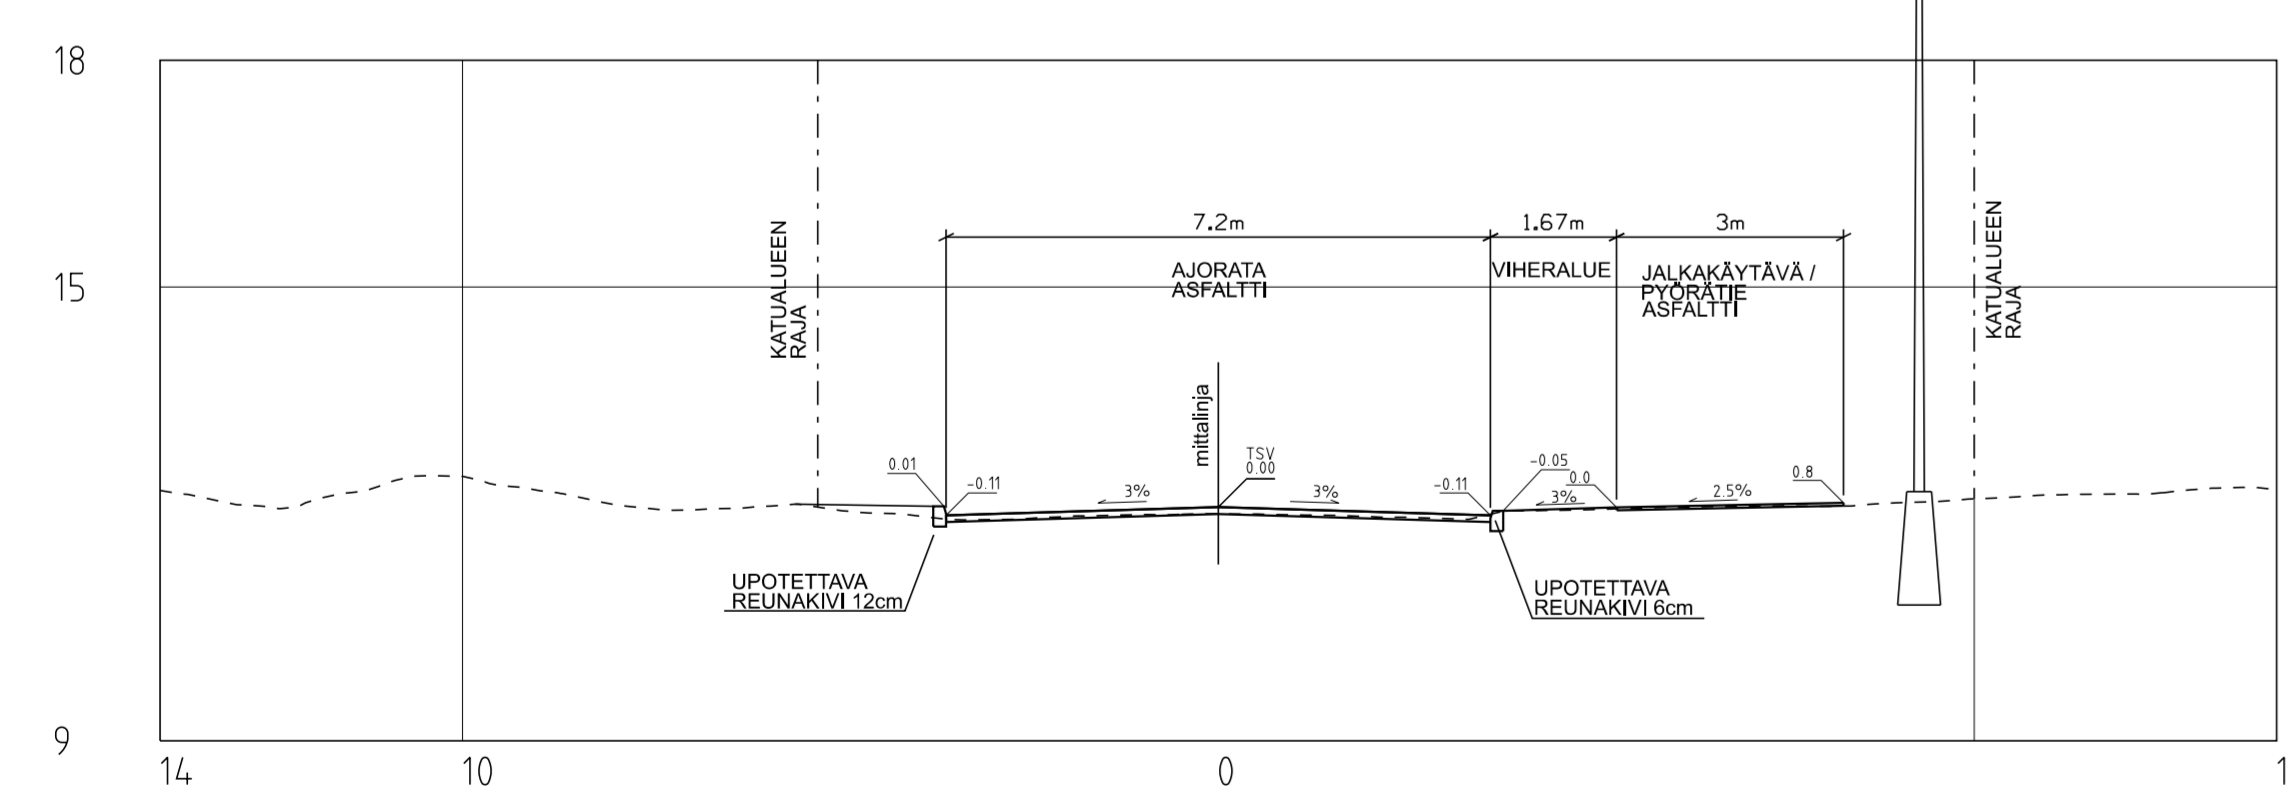

Raunistulantie
PL = 600

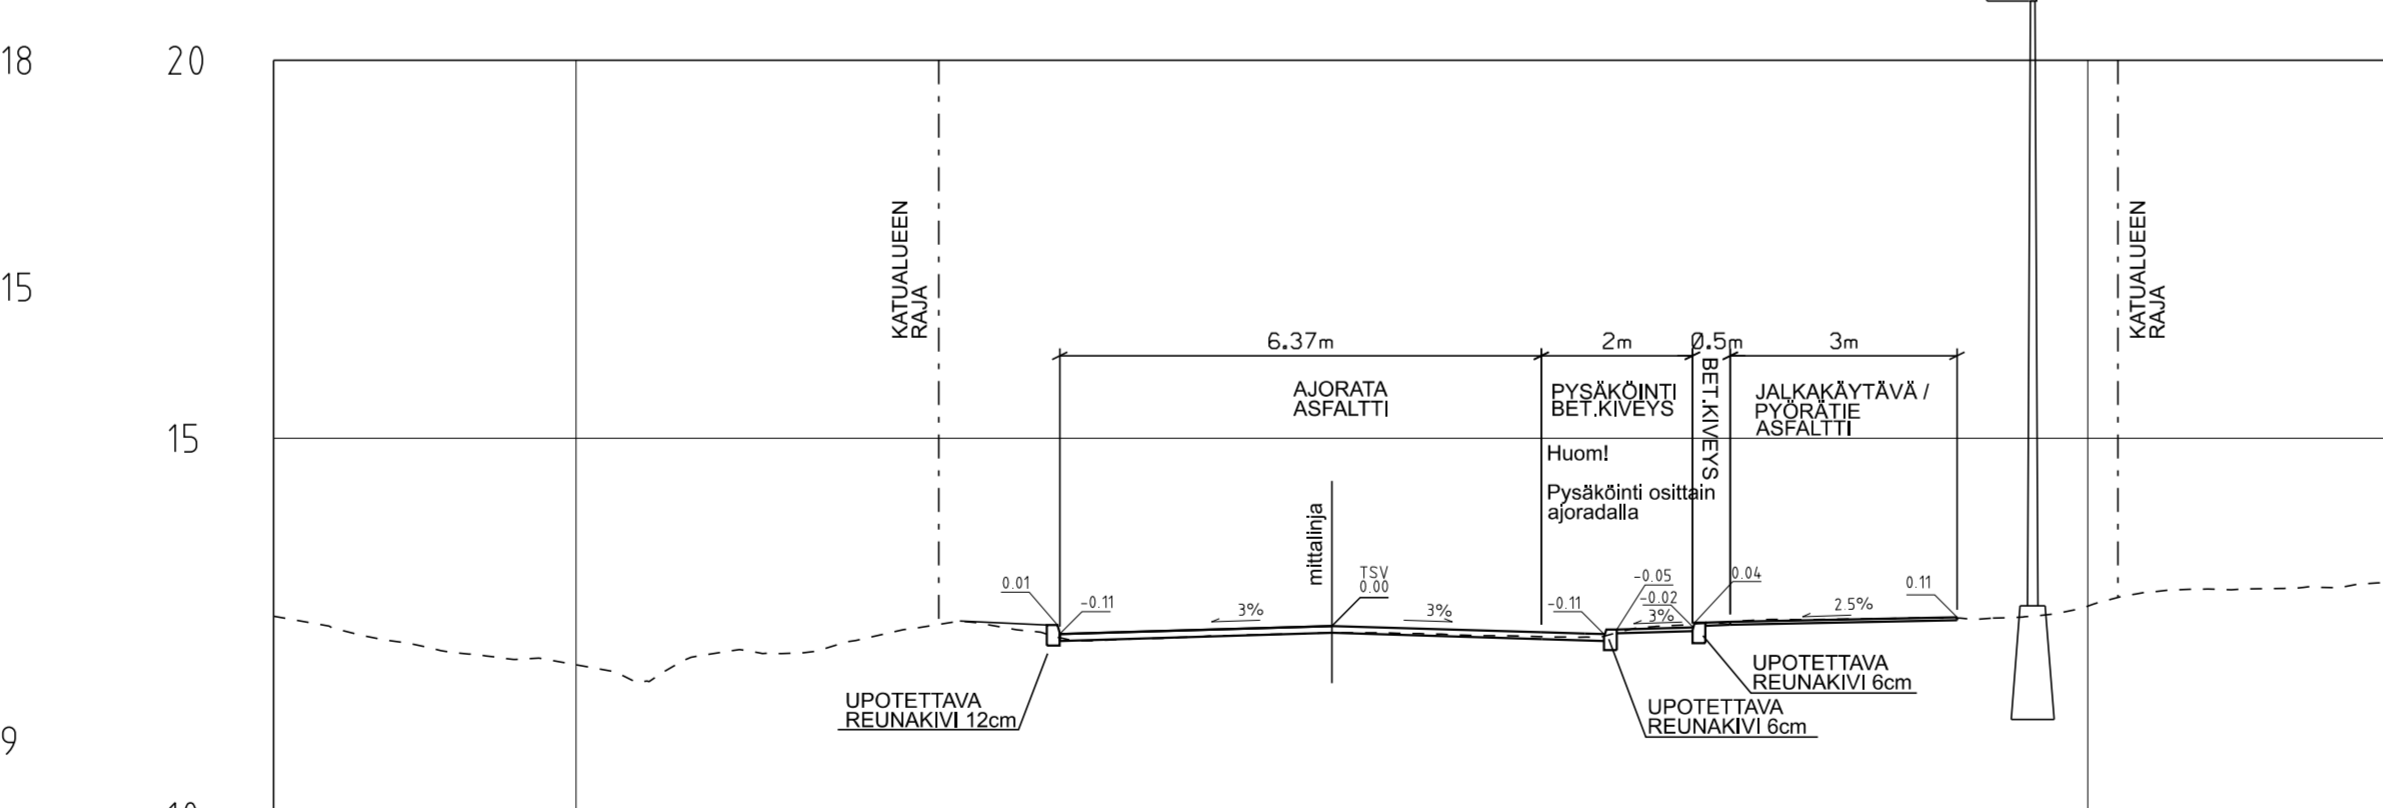

Raunistulantie
PL = 710

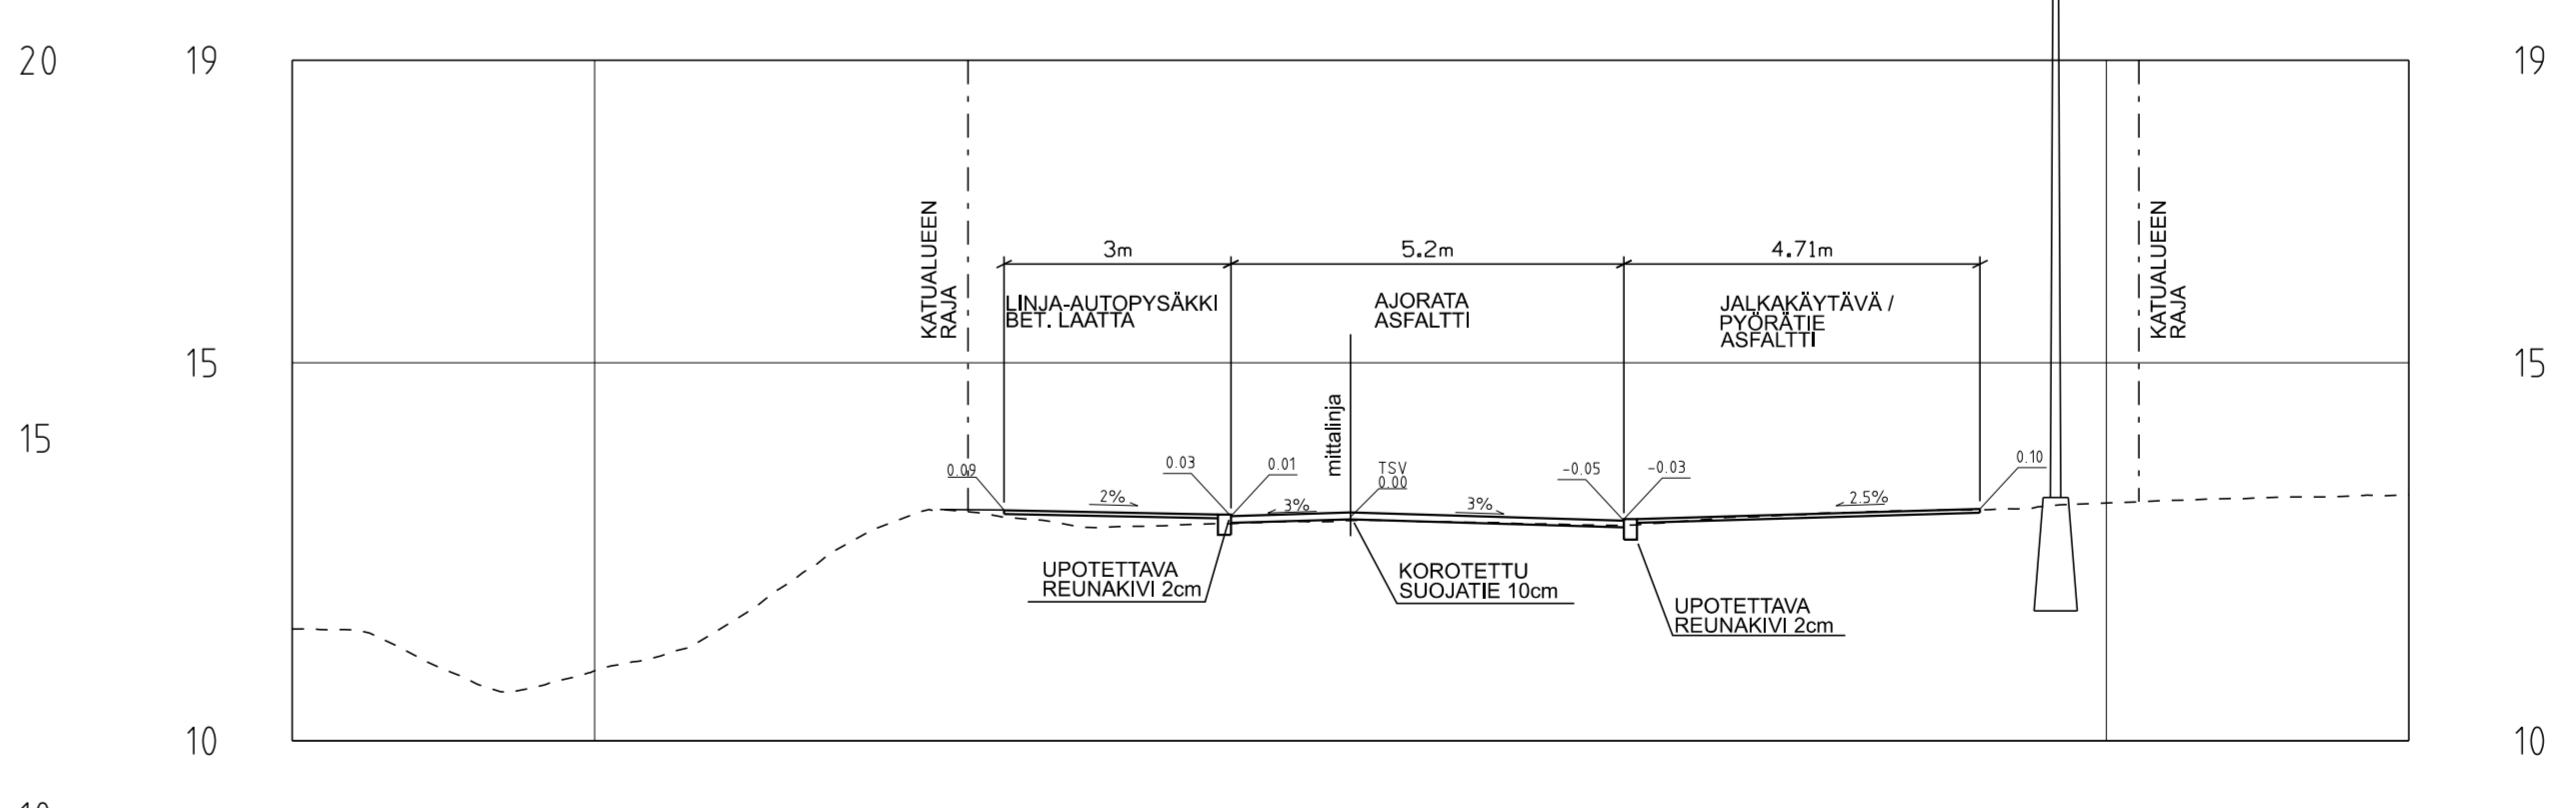

HYVÄKSYNTI:	
VIIRAN PUELESTA:	
KAUPUNGINOSA:	RAUNISTULA
ASEMAKAAVA:	2/2015 Raunistulan silta ja pyörätie
DIAGRAMMINUMERO:	-
LIKENNESUUNNITELMA:	-
KATULOUKKA:	4
KORVAUS PIRUSTUKSEN:	K 6301 036
KORVAUS OSTITAN PIRUSTUKSEN:	
KORVATTU PIRUSTUKSELLA:	
KORVATTU OSTITAN PIRUSTUKSELLA:	

TURUN KAUPUNGIN KAUPUNKIYMPÄRISTÖTOIMIALA
KAUPUNKIRAKENTAMISEN PALVELUALUE
KAUPUNKIYMPÄRISTÖN TOTEUTUSSUUNNITTELUOSIKKO

KOHDE: Raunistulan joukkoliikenne-
katu
vii Virusmäentie-Barkerin aukio

SIISÄLTÖ: KATUSUUNNITELMA

SIUNNITTELIJA: FCG
SUUNNITTELUKUSTAL: FCG
TARKASTAJAT: MTTAKAIA
MITTAKAIA: 1:500, 1:100
PIRUSTUSNUMERO: K 6301 058
MUIUTUS: 24.9.2021

HYVÄKSYNTÄ: 26.4.2021 T. Miettinen
TARK: 26.4.2021 J. Silvennoinen
LAATI: 26.4.2021 E. Sankala

FCG Suunnittelu ja teknikka Oy
Säntämieskuu 23
20100 Turku
Puh. 01040990
www.fcg.fi