



- MERKINTÖJEN SELITYSIÄ**
- Ajorata, asfaltti
 - Jalankulku ja polkupyöräväylä, asfaltti
 - Viheralue
 - Betonilaatoitus
 - Betonikiveys
 - suunniteltu maanpinta
 - nykyinen maanpinta
 - Korttelinnumero
 - Tonttinumero
 - Reunatuki, betoni
 - Reunatuki madallettu, betoni
 - Pinnan tasossa oleva reunatuki
 - Säilytettävä lehtipuu
 - Istutettava lehtipuu
 - Poistettava puu
 - Nykyinen valaisin
 - Hulevesikaivo nykyinen, poistettava
 - Hulevesikaivo nykyinen
 - Hulevesikaivo suunniteltu
 - Suunniteltu valaisin

Koordinaattijärjestelmät:
Taso X,Y: ETRS-GK23
(EUREF-FIN)
Korkeus Z: N2000

Raunistulantie
PL =810

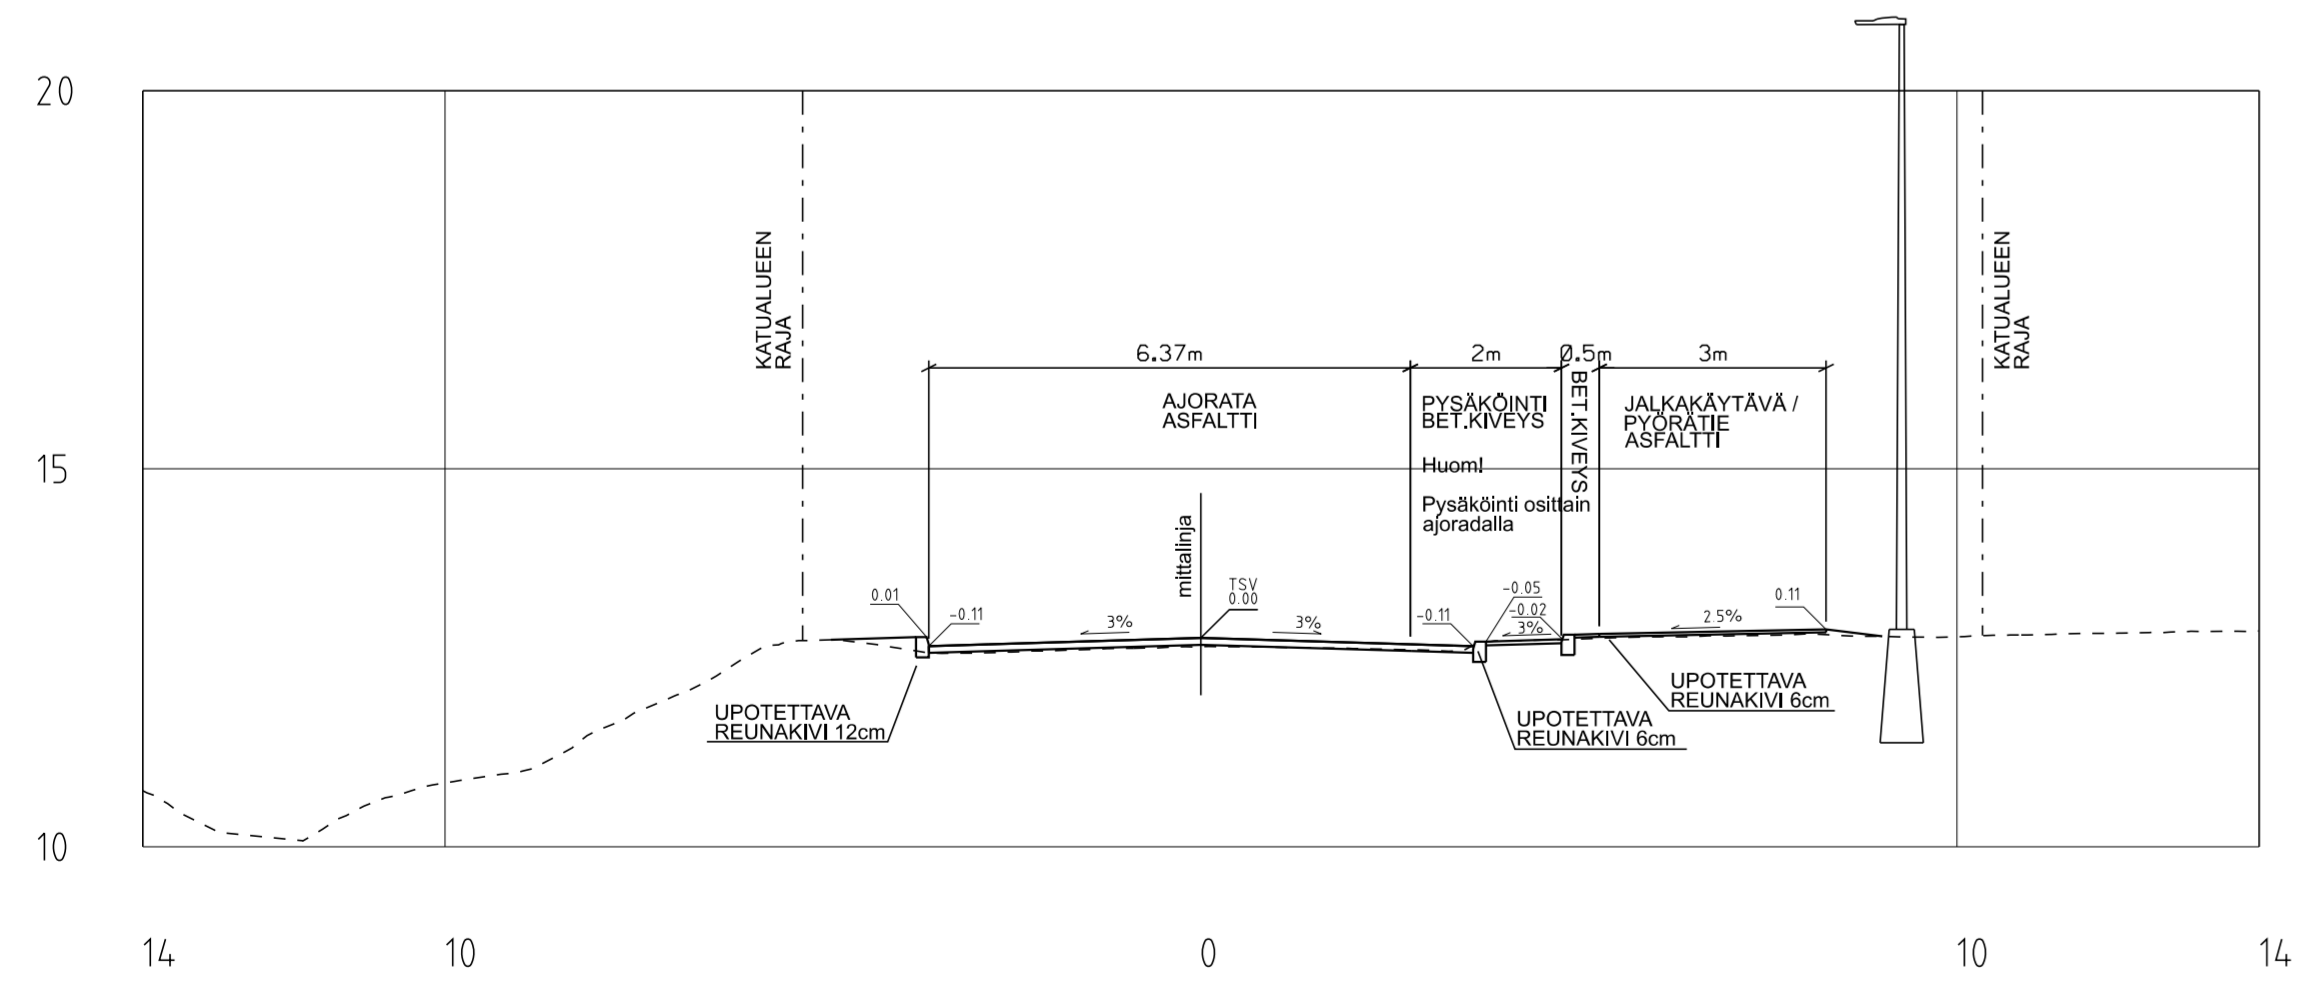

Raunistulantie
PL =870

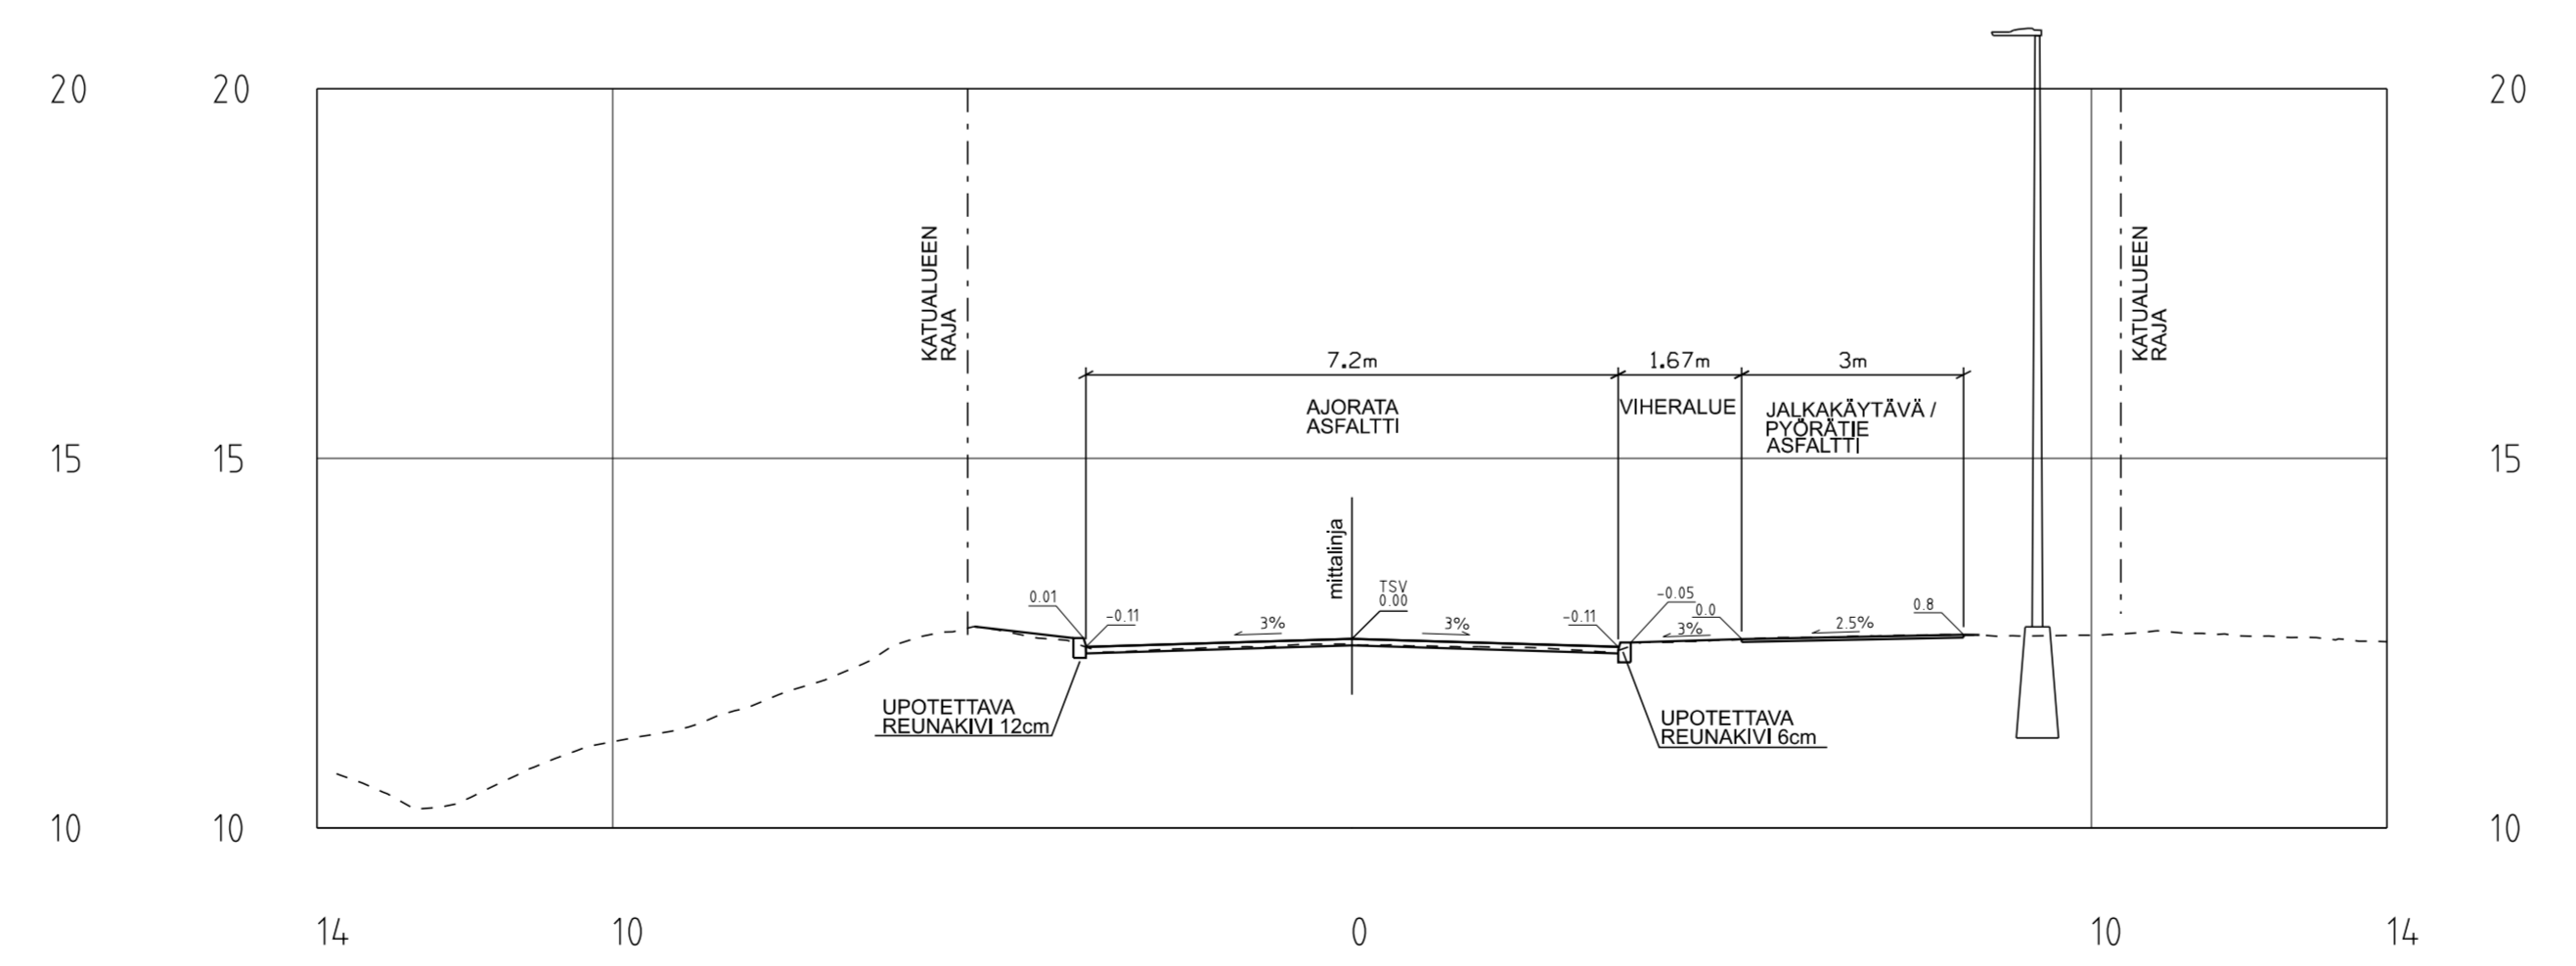

HYVÄKSYNYT:	
VIRAN PUOLESTA:	
KAUPUNGINOSA:	RAUNISTULA
ASEMAKAAVA:	2/2015 Raunistulan silta ja pyörätie
DIARINUMERO:	-
LIKENNESUUNNITELMA:	-
KATULIUKKA:	4
KORVAAN PIRUSTUKSEN:	K 6301 037
KORVAAN OSITTAIN PIRUSTUKSEN:	
KORVATTU PIRUSTUKSELLA:	
KORVATTU OSITTAIN PIRUSTUKSELLA:	
TUNN., MUUTOS TAI TÄYDENNYS:	PÄIVÄYS: SUUNNIT./PIIRT. TARK./YVY.

TURUN KAUPUNGIN KAUPUNKIYMPÄRISTÖTOIMIALA
KAUPUNKIRAKENTAMISEN PALVELUALUE
KAUPUNKIYMPÄRISTÖN TOTEUTUSSUUNNITELUYSIKKÖ

KOHDE: Raunistulan joukkoliikenne-
katu

SISÄLTÖ: KATUSUUNNITELMA

Väli: Barkerinokio-Ramstedtinkatu

SUUNNITTELIJA	SUUNNITTELUYKSIKKA	TARKASTAJAT	MITTAKAAVA
FCG	FCG		1:500, 1:100
PÄIVÄYS	HYVÄKSYNTÄ	PIRUSTUSNUMERO	MUUTOS
24.9.2021		K 6301 059	

FCG Suunnittelu ja tekniikka Oy
 Satamakatu 22
 20100 Turku
 Puh. 01040900
 www.fcg.fi

HYV. 26.4.2021 T. Miettinen
 TARK. 26.4.2021 J. Silvennoinen
 LAAT. 26.4.2021 E. Sankola