



- ### MERKINTÖJEN SELITYSIÄ
- Ajorata, asfaltti
 - Jalankulku ja polkupyöräväyät, asfaltti
 - Viheralue
 - Betonilaatoitus
 - Betonikiveys
 - suunniteltu maapinta
 - nykyinen maapinta
 - Korttelinumero
 - Tonttinumero
 - Reunatuki, betoni
 - Reunatuki madallettu, betoni
 - Pinnan tasossa oleva reunatuki
 - Säilytettävä lehtipuu
 - Istutettava lehtipuu
 - Poistettava puu
 - Nykyinen valaisin
 - Hulevesikaivo nykyinen, poistettava
 - Hulevesikaivo nykyinen
 - Hulevesikaivo suunniteltu
 - Suunniteltu valaisin
- Koordinaattijärjestelmä:
Taso: X-Y: ETRS-CO2.3
(EUREF-FIN)
Korkeus Z: N2000

Lyylientie
PL = 1350

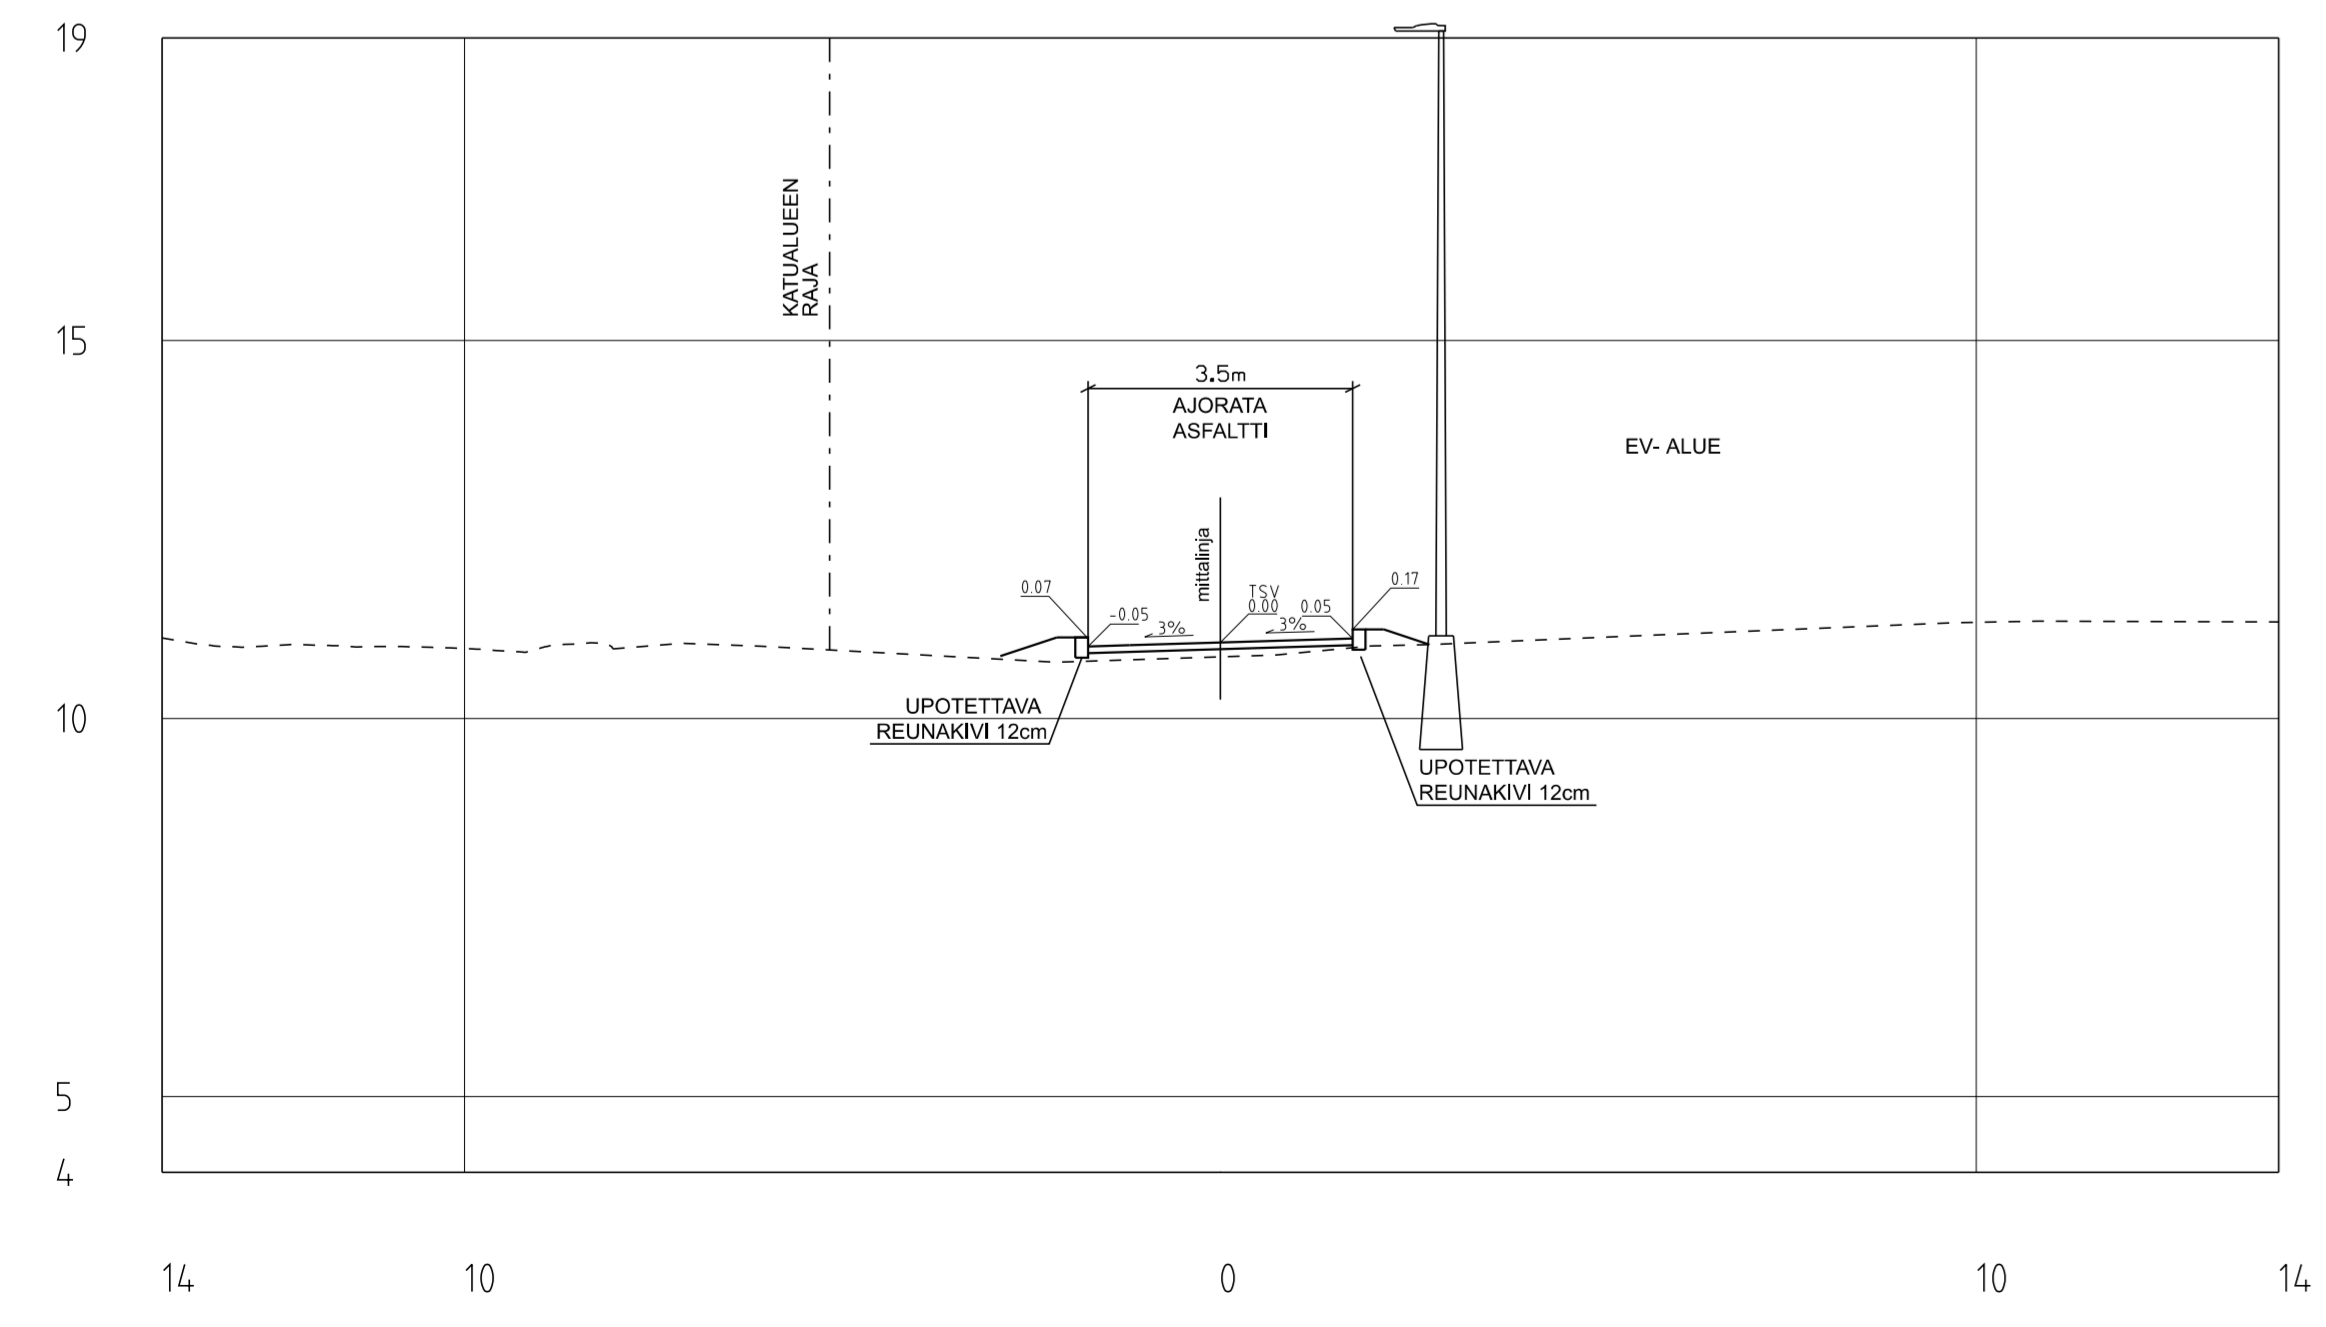

Lyylientie
PL = 1500

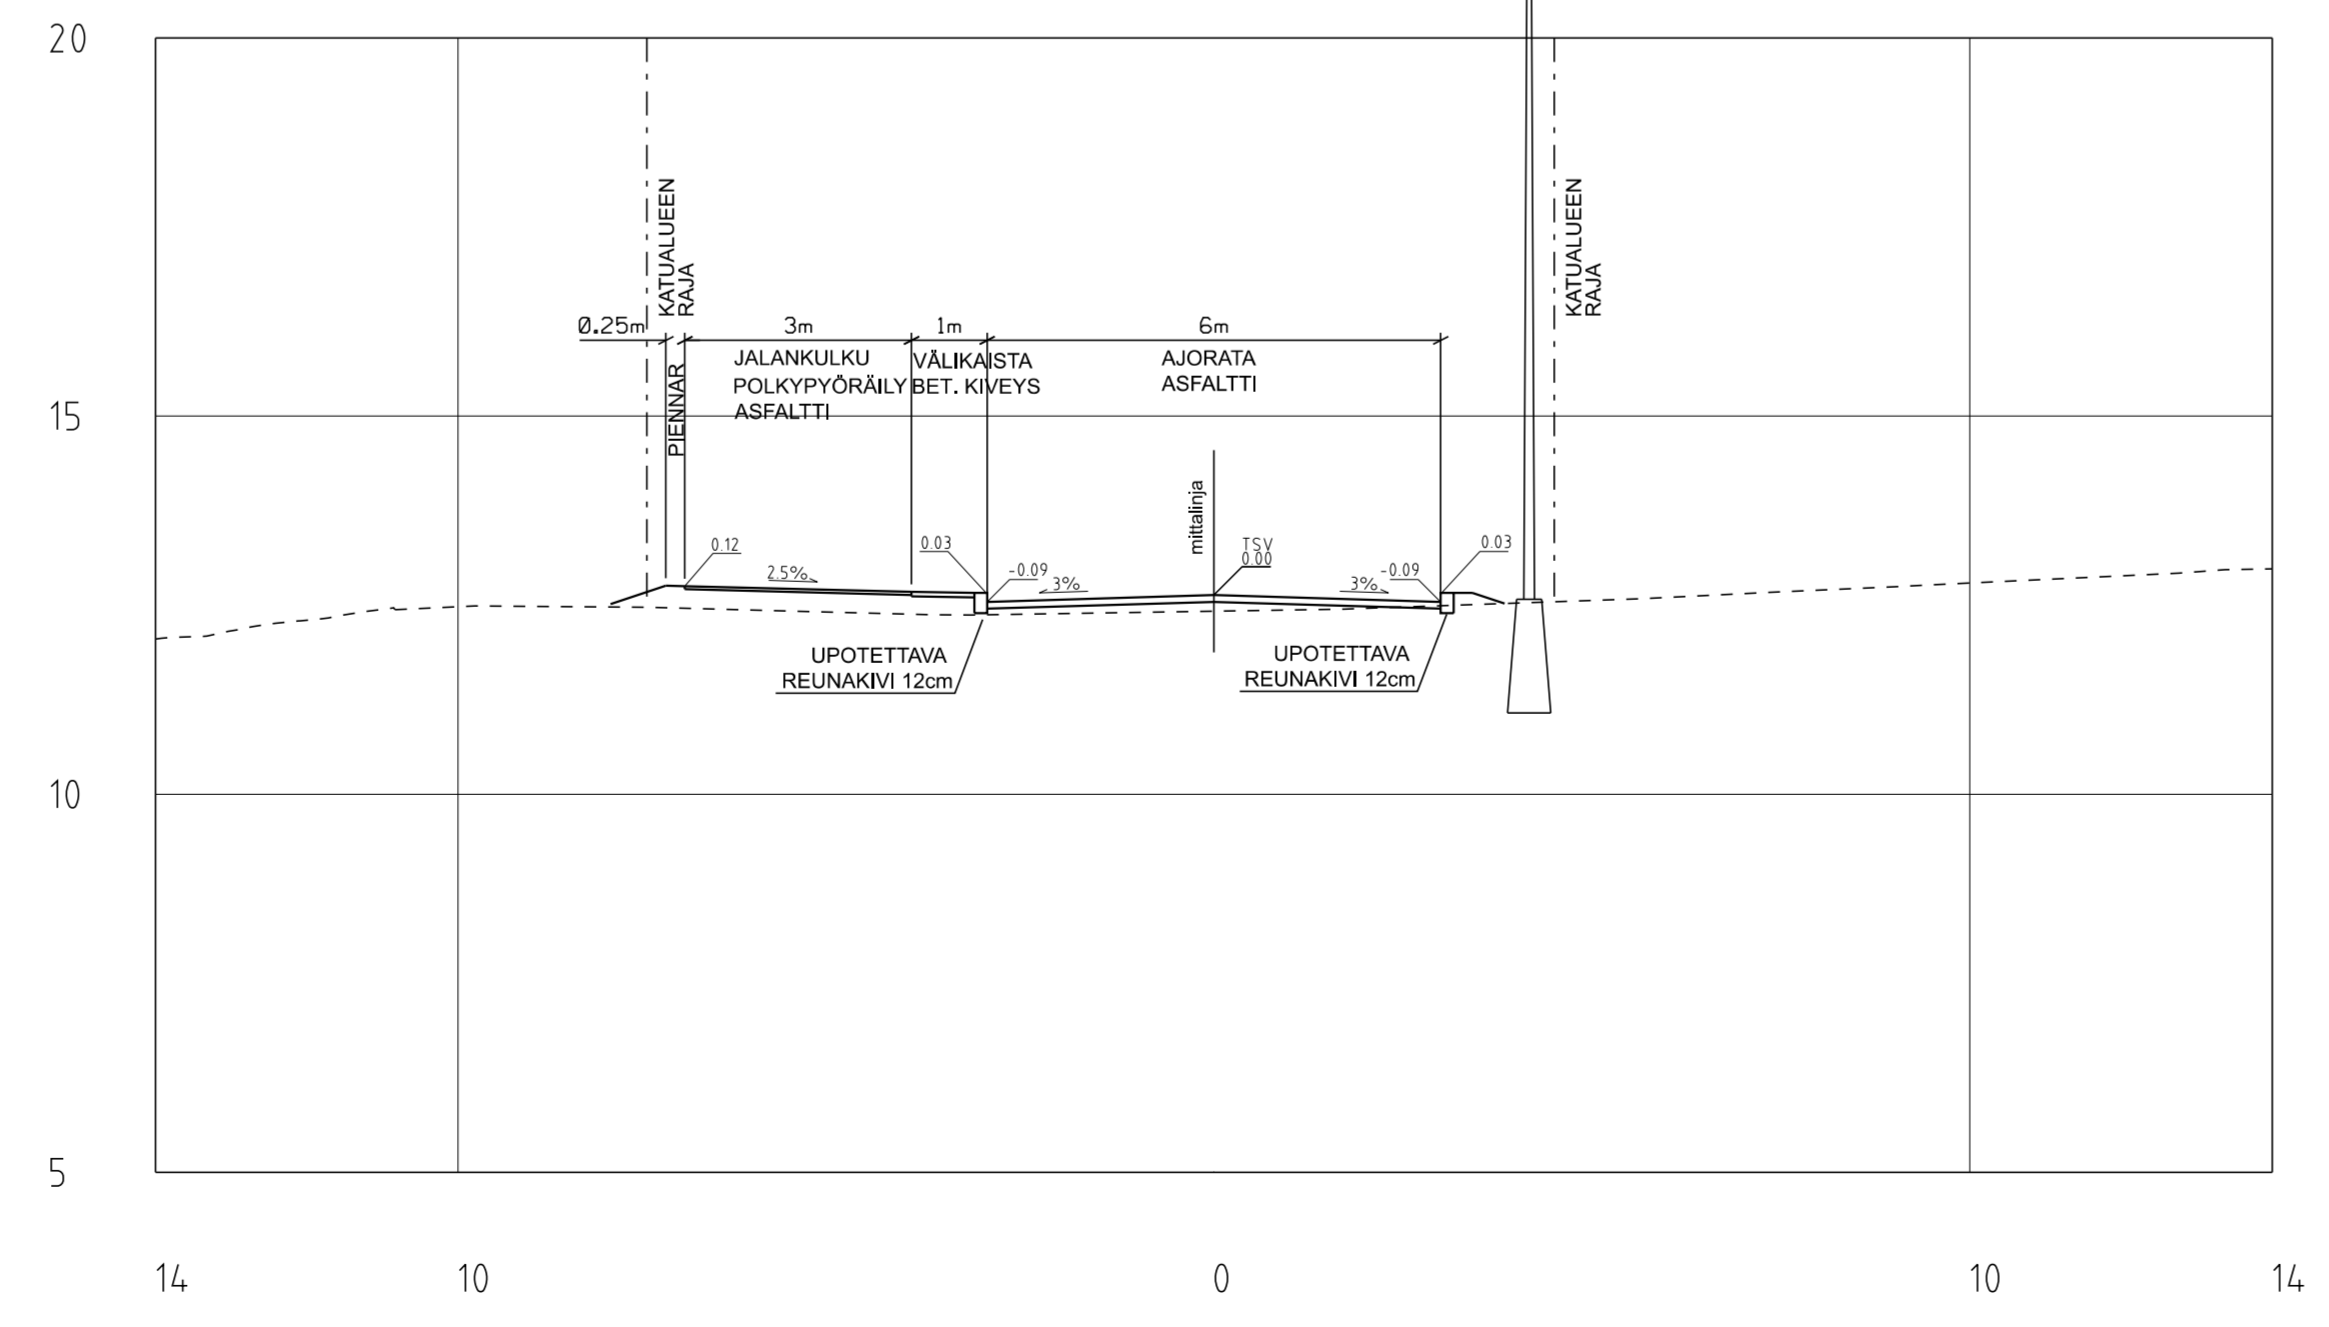

HYVÄKSYNTÄ:	VIKIN PUOLESTA:
KAUPUNKIOSA:	RAUNISTULA
ASEMAKAAVA:	2/2015 Raunistulan sija ja pysäkit
OHJEKIRJE:	-
LUKUNUMERO:	-
KÄYTTÖKOKO:	4
KORVAUSPIIRUSTUKSEN:	
KORVAUS OSTITAN PIIRUSTUKSEN:	
KORVATTU PIIRUSTUKSELLA:	
KORVATTU OSTITAN PIIRUSTUKSELLA:	
DIAGRAMMI MUUTOS TAI TÄSSENÄIS:	REKVISIT
	LUKUNUMERO
	TARKASTAJA
	TARKASTAJAN

TURUN KAUPUNGIN KAUPUNKIYMPÄRISTÖTOIMIALA
KAUPUNKIRAKENTAMISEN PALVELUALUE
KAUPUNKIYMPÄRISTÖN TOTEUTUSSUUNNITELUYSIKKÖ

KOHDE: Raunistulan joukkoliikenne-
 katu
 Väli Erik Jorpeksen raitti-
 Virusmäentie, Ylikonsanmäki

KATU- JA PUUSTOSUUNNITELMA

SUUNNITTELIJA	FCG	SUUNNITTELUKAAVASTA	FCG	TARKASTAJAT	MITTAKAAVA	1:500, 1:100
PAIKK.	24.9.2021	HYVÄKSYNTÄ		PIIRUSTUSNUMERO	K 6323 001	MUUTOS

FCG FCG Suunnittelu ja tekninen Oy
 Salomonkatu 22
 20100 Turku
 Puh. 0104900
 www.fcg.fi

HYV. 26.4.2021 T. Miettinen
 TARK. 26.4.2021 J. Silvennoinen
 LAATI. 26.4.2021 E. Sankala