


POIKKILEIKKAUS 1:100/1:100

POIKKILEIKKAUS 1:100/1:100

Liinukkakuja  
PL = 30

Liinukkakuja  
PL = 110

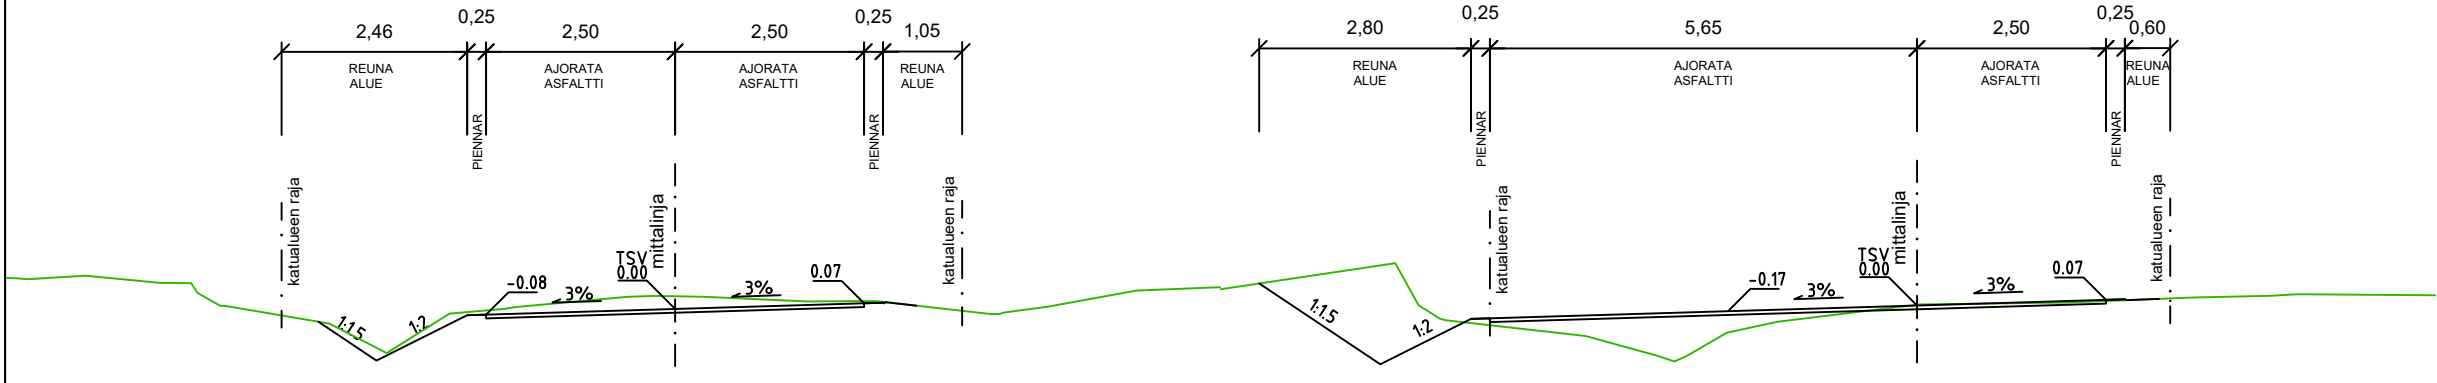

**MERKINTÖJEN SELITYKSIÄ**

- Viheralue
- Asfaltti, Ajorata
- Sora
- suunniteltu maanpinta  
nykyinen maanpinta
- Keskilinja ja suunniteltu korkeusasema
- Korttelinumero
- Tonttinumero
- Nykyinen lehtipuu
- Pensasaita
- Suunniteltu oja
- Suunniteltu rumpu
- Nykyinen valaisin
- Suunniteltu valaisimen paikka
- Hulevesikaivo nykyinen
- Hulevesikaivo suunniteltu
- Katualueenraja

Koordinaattijärjestelmät:  
Taso X,Y: ETRS-GK23  
(EUREF-FIN)  
Korkeus Z: N2000

HYVÄKSYNYT:  
VIRAN PUOLESTA:

KAUPUNGINOSA: ORIKETO  
ASEMAKAAVA: 03.08.1984 (4/1983)  
DIARINUMERO: -  
LIKENNESUUNNITELMA: -  
KATULUOKKA: 5

KORVAA PIIRUSTUKSEN:  
KORVAA OSITTAIN PIIRUSTUKSEN: D 7966 003

KORVATTU PIIRUSTUKSELLA:  
KORVATTU OSITTAIN PIIRUSTUKSELLA:

TUNN. MUUTOS TAI TÄYDENNYS PÄIVÄYS SUUNNIT./PIIRT. TARK./HYV.

**TURUN KAUPUNKI, KAUPUNKIYMPÄRISTÖ**  
KAUPUNKIRAKENTAMISEN PALVELUALUE  
KAUPUNKIYMPÄRISTÖN TOTEUTUSSUUNNITELMA

Puolalankatu 5  
20100 Turku  
etunimi.sukunimi@turku.fi  
puh 02-330 000

KOHDE		SUUNNITTELIJA		SUUNNITTELUAVUSTAJA		TARKASTANUT		MITTAKAAVA	
Liinukkakuja		FCG		FCG		-		1:500, 1:100	
PÄIVÄYS		HYVÄKSYJÄ		PIIRUSTUSNUMERO		K		MUUTOS	
23.8.2022		-		K 7966 004					

	FCG Finnish Consulting Group Oy Satamakatu 22 20100 Turku Puh. 0104090 www.fcg.fi	HYV.	23.8.2022	J.Vesterberg
		TARK.	23.8.2022	E.Sankala
		LAAT.	23.8.2022	T.Salminen