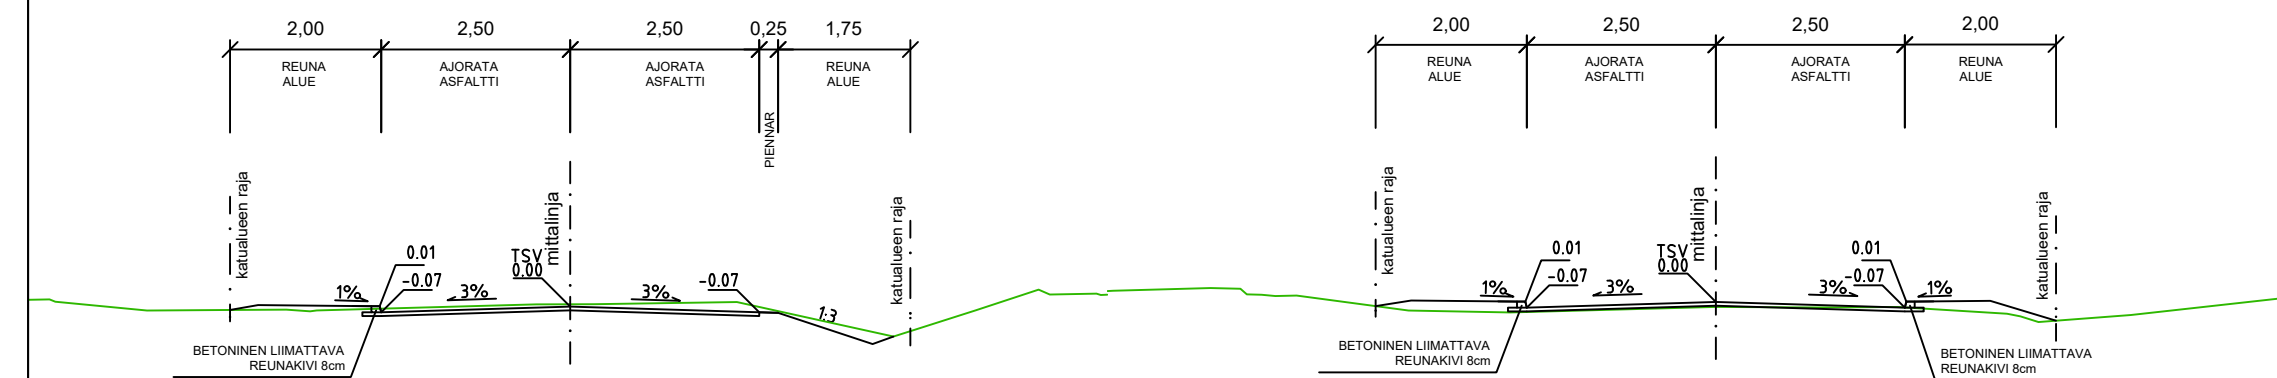


POIKKILEIKKAUS 1:100/1:100

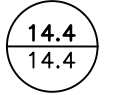
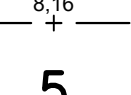

Varsakuja  
PL = 40  
Plv = 0-76

POIKKILEIKKAUS 1:100/1:100

Varsakuja  
PL = 90  
Plv = 76-124



MERKINTÖJEN SELITYKSIÄ

-  Viheralue
-  Asfaltti, Ajorata
-  suunniteltu maanpinta  
nykyinen maanpinta
-  Keskilinja ja suunniteltu korkeusasema
-  Korttelinumero
-  Tonttinumero
-  Betoni reunatuki, liimattava, h=8cm
-  Pensasaita
-  Suunniteltu oja
-  Suunniteltu rumpu
-  Nykyinen valaisin
-  Suunniteltu valaisimen paikka
-  Hulevesikaivo nykyinen
-  Hulevesikaivo suunniteltu
-  Virtaussuunta
-  Katualueenraja

Koordinaattijärjestelmät:  
Taso X,Y: ETRS-GK23  
(EUREF-FIN)  
Korkeus Z: N2000

HYVÄKSYNYT:  
VIRAN PUOLESTA:

KAUPUNGINOSA: ORIKETO  
ASEMAKAAVA: 03.08.1984 (4/1983)  
DIAARINUMERO: -  
LIKENNESUUNNITELMA: -  
KATULUOKKA: 5

KORVAA PIIRUSTUKSEN:  
KORVAA OSITTAIN PIIRUSTUKSEN: D 7967 002


KORVATTU PIIRUSTUKSELLA:  
KORVATTU OSITTAIN PIIRUSTUKSELLA:

TUNN. MUUTOS TAI TÄYDENNYS PÄIVÄYS SUUNNIT./PIIRT. TARK./HYV.

TURUN KAUPUNKI, KAUPUNKIYMPÄRISTÖ  
KAUPUNKIRAKENTAMISEN PALVELUALUE  
KAUPUNKIYMPÄRISTÖN TOTEUTUSSUUNNITELMA

KOHDE: Varsakuja  
SISÄLTÖ: KATUSUUNNITELMA

SUUNNITTELIJA FCG	SUUNNITTELUAVUSTAJA FCG	TARKASTANUT -	MITTAKAAVA 1:500, 1:100
PÄIVÄYS 23.8.2022	HYVÄKSYJÄ -	PIIRUSTUSNUMERO K 7967 003	MUUTOS

	FCG Finnish Consulting Group Oy Satamakatu 22 20100 Turku Puh. 0104090 www.fcg.fi	HYV. 23.8.2022 J.Vesterberg
		TARK. 23.8.2022 E.Sankala
		LAAT. 23.8.2022 T.Salminen