

Ei koske huoltoajaja Gäller ej servicekörning


★ = Uusi

HYVÄKSYNTY:
VIRAN PUOLESTA:

KAUPUNGINOSA: PIKISAARI

KORVAA PIIRUSTUKSEN: 14/71
KORVAA OSITTAIN PIIRUSTUKSEN:

KORVATTU PIIRUSTUKSELLA:
KORVATTU OSITTAIN PIIRUSTUKSELLA:

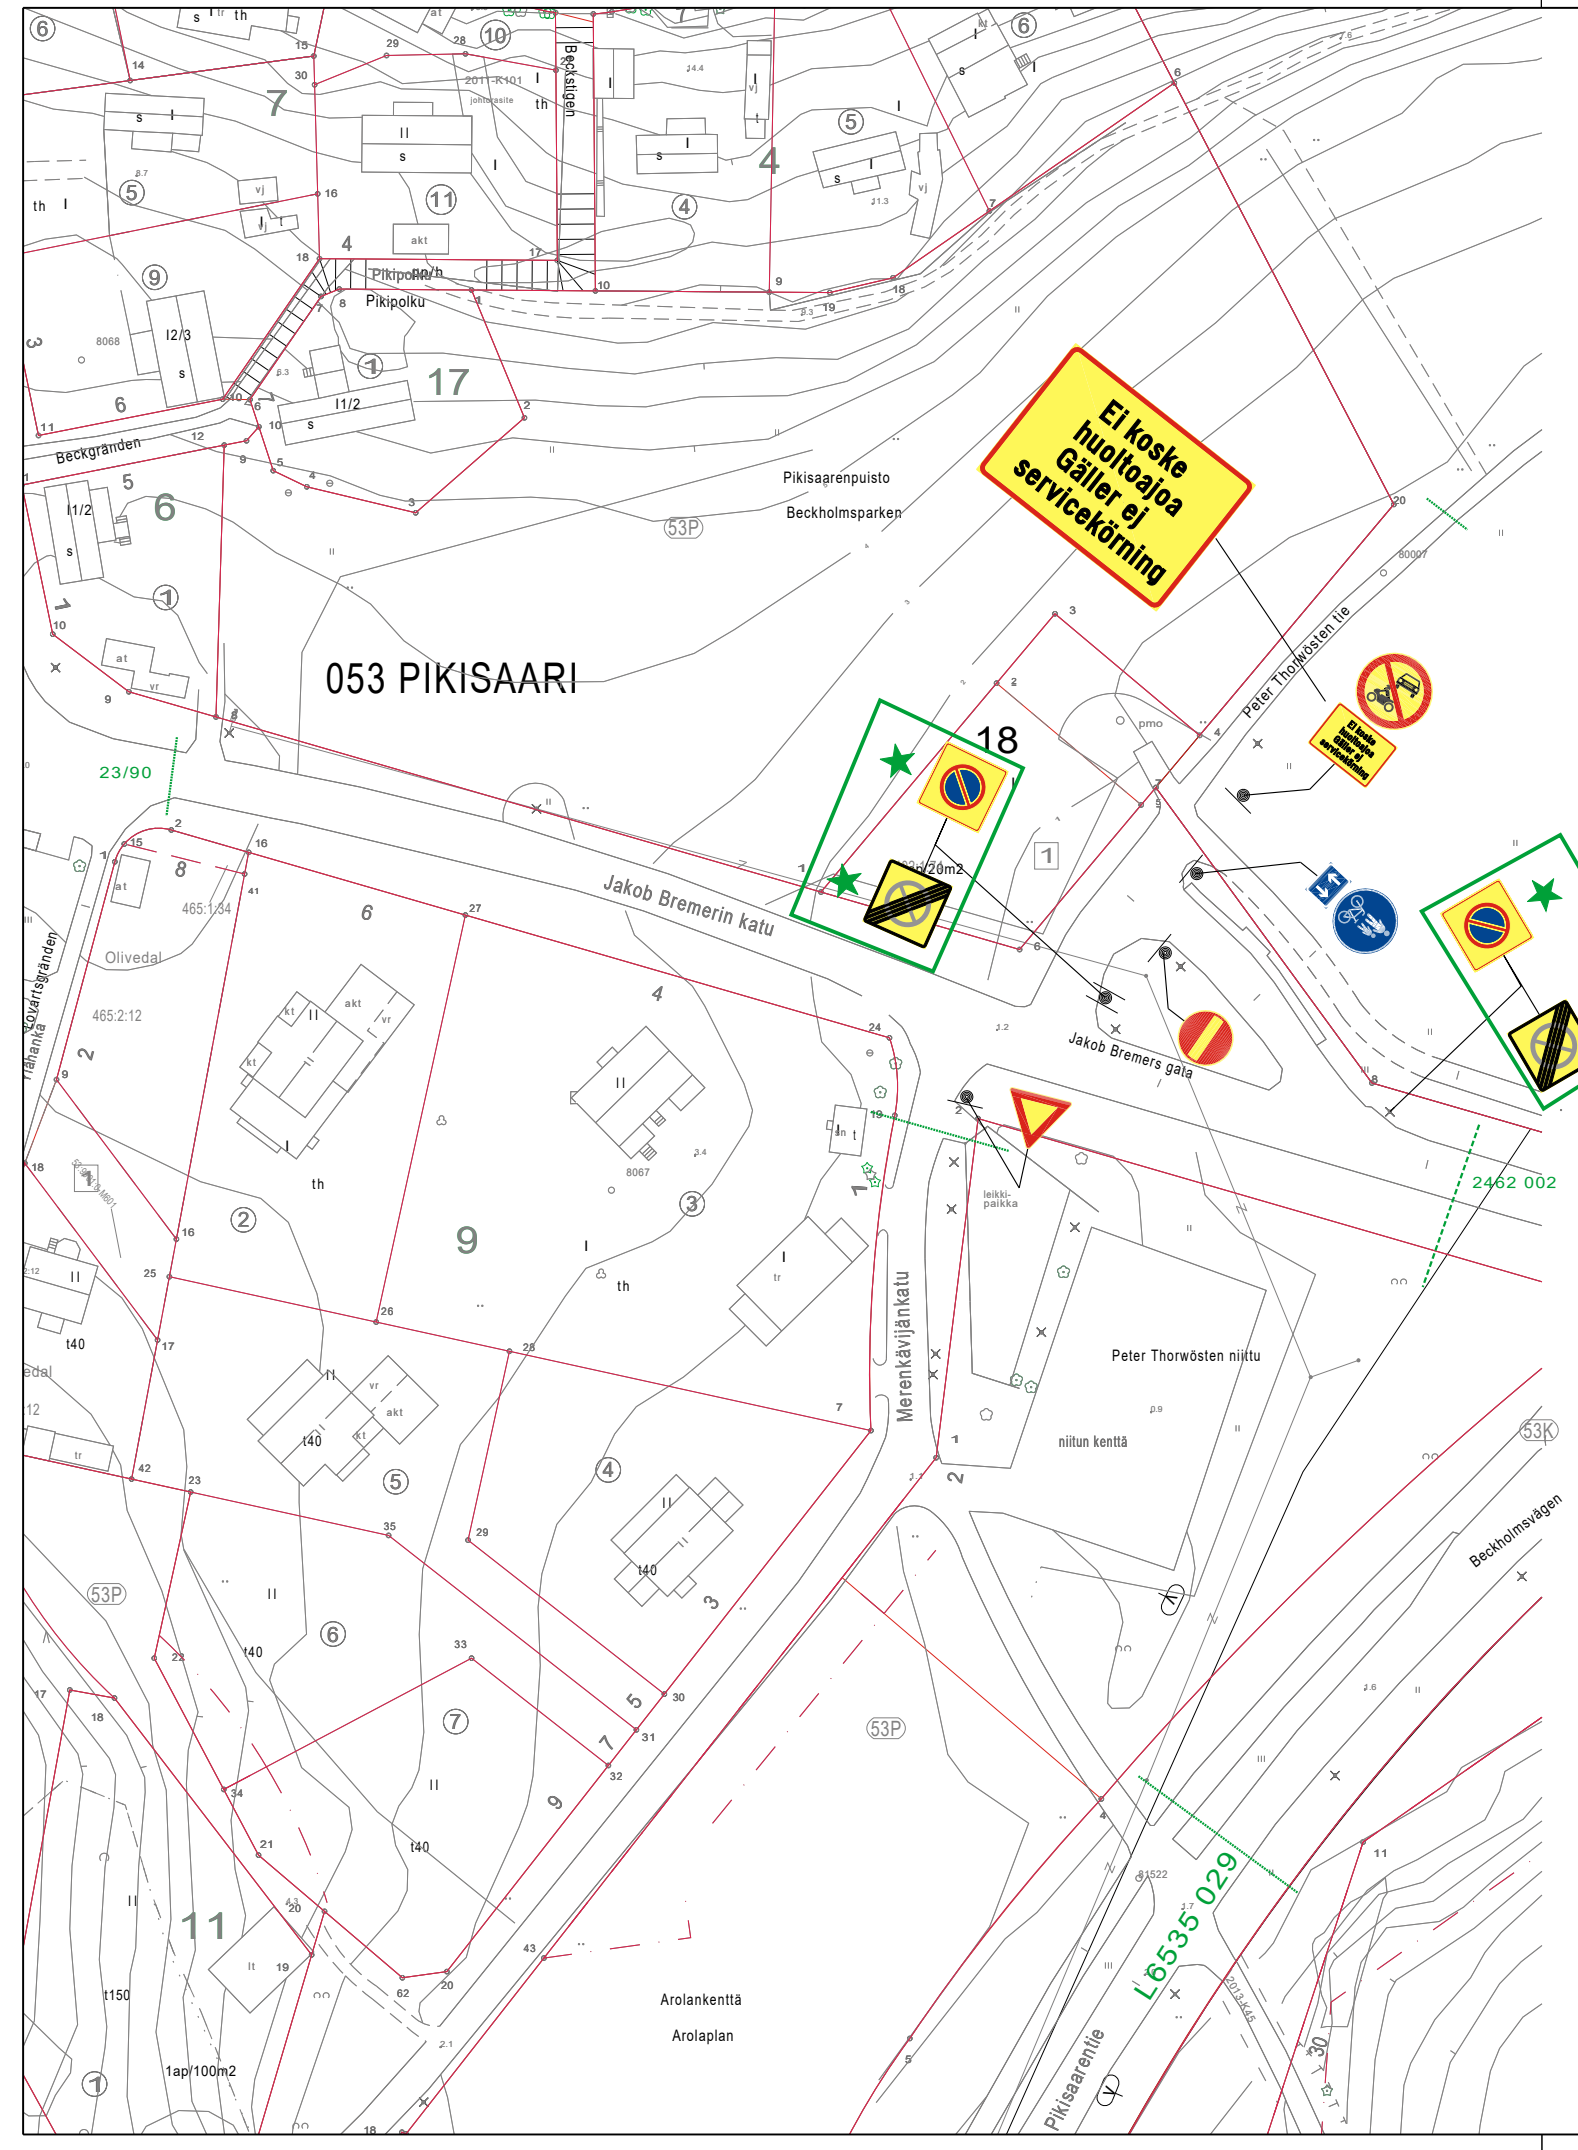

Aluepysäköinti kielto MUUTOS TAI TÄYDENNYS 10.6.2022 PÄIVÄYS HJ / JR SUUNNIT. / PIIRT. TARK. 7314-2022 D:o nro. HYV.

<p>TURUN KAUPUNKI, KAUPUNKIYMPÄRISTÖ KAUPUNKISUUNNITTELU JA MAAOMAISSUUS LIIKENNESUUNNITTELU</p>					
<p>KOHDE PIKISAARI Jakob Bremenin katu väli: Fregattikatu-Peter Thorwösten tie</p>			<p>SISÄLTÖ LIIKENTEENOHAUSSUUNNITELMA</p>		
<p>SUUNNITTELIJA H. Jaakkola</p>	<p>SUUNNITTELUAVUSTAJA J. Rouvinen</p>	<p>TARKASTANUT</p>	<p>MITTAKAAVA 1:1000</p>	<p>D:o nro 9980-2021</p>	
<p>PÄIVÄYS 25.8.2021</p>	<p>HYVÄKSYJÄ Matti Salonen, 27.8.21 §36</p>		<p>PIIRUSTUSNUMERO L 7585 005</p>		