

TONTTIEN MUODOSTUMINEN


TONTTI	P-ALA	OSAPINTA-ALA	KIINTEISTÖ	M-ALA
074 0087 0001	1850	1291	074 0074 0026	M503
		60	074 0074 0028	M509
		22	074 0074 0029	
		477	074 0074 0030	M502
074 0087 0002	1430	354	074 0074 0028	M509
		132	074 0074 0029	
		944	074 0074 0030	M502
074 0087 0003	1869	218	074 0074 0028	M509
		176	074 0074 0029	
		1475	074 0074 0030	M502
074 0087 0004	1809	1809	074 0074 0030	M502
074 0087 0005	1477	1477	074 0074 0030	M502
074 0087 0006	2719	2719	074 0074 0030	M502
074 0087 0007	2283	21	074 0074 0026	M503
		2262	074 0074 0030	M502

KOORDINAATTILUETTELO

N:O	X	Y
1	6705197.570	23458162.789
2	6705181.417	23458160.761
3	6705175.999	23458165.227
4	6705136.128	23458130.126
8	6705157.506	23458040.286
9	6705219.485	23458031.180
10	6705236.442	23458054.032
11	6705257.629	23458082.587
12	6705263.235	23458088.967
13	6705277.103	23458104.751
14	6705227.818	23458145.318
15	6705210.832	23458159.299
18	6705134.788	23458075.920
19	6705163.692	23458039.377
20	6705163.353	23458092.175
21	6705175.706	23458082.007
22	6705218.661	23458068.668
23	6705237.157	23458093.594
24	6705244.913	23458104.048
25	6705206.211	23458119.067
26	6705186.510	23458095.132
27	6705174.156	23458105.300
28	6705169.524	23458109.113
29	6705160.259	23458116.740
30	6705157.081	23458112.879
68	6705110.585	23458118.452
69	6705153.988	23458138.288

KOORDINAATTIJÄRJESTELMÄT

X,Y: ETRS-GK23
Z: N2000

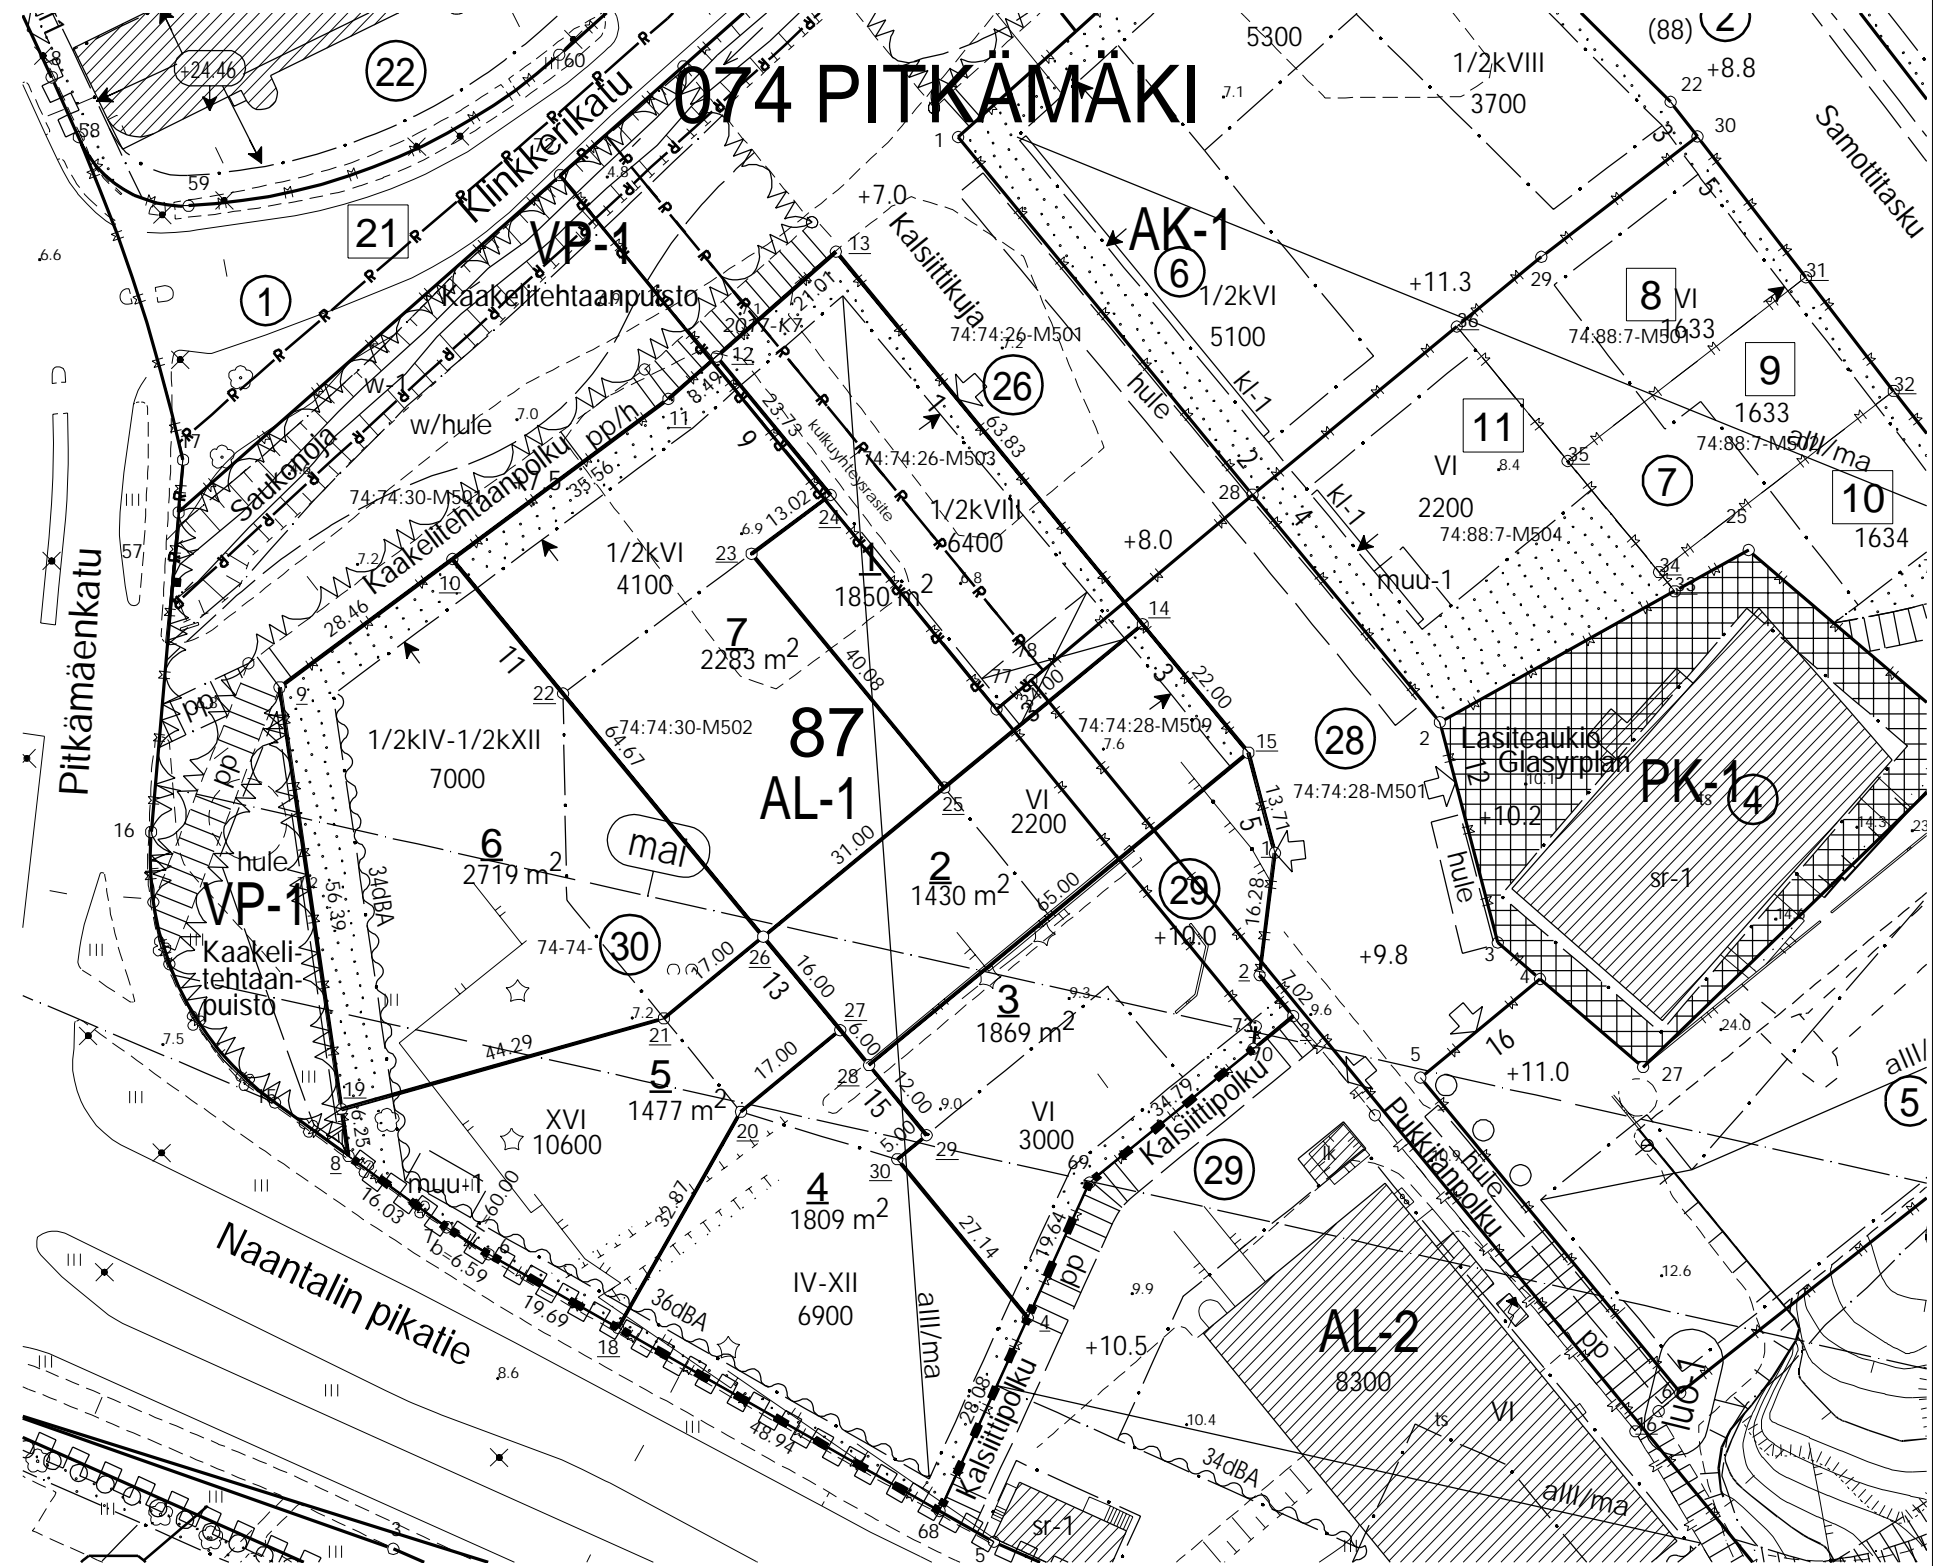

TONTTIJAON MUUTOS	1:1000	TURKU 853
ASEMAKAAVA 19/2017 VAHVISTETTU/HYVÄKSYTTY	24.08.2020	KARTTALEHDET
EDELLINEN TONTTIJAKO	16.8.2011,25.05.2015,23.9.2013	EDELL.TJNRO 74:143, 74:152, 74:153
POHJAKARTAN HYVÄKSYI JA		PITKÄMÄKI
LASKI JRu	TONTTIJAON LAATI 26.09.2022	KAUP. OSA 74
VALMISTELI JRu	TOIMITUSINSINÖÖRI	KORTTELI 87
TARKASTI JKL	Jouni Ruotsi	TONTIT 1-7
KV/KYLK/KG HYVÄKSYNYT	17.11.2022	MUUTT. TONTIT 74-74-26, 74-74-28, 74-74-29, 74-74-30
VOIMASSA		TJ-TUNNUS 74:163