

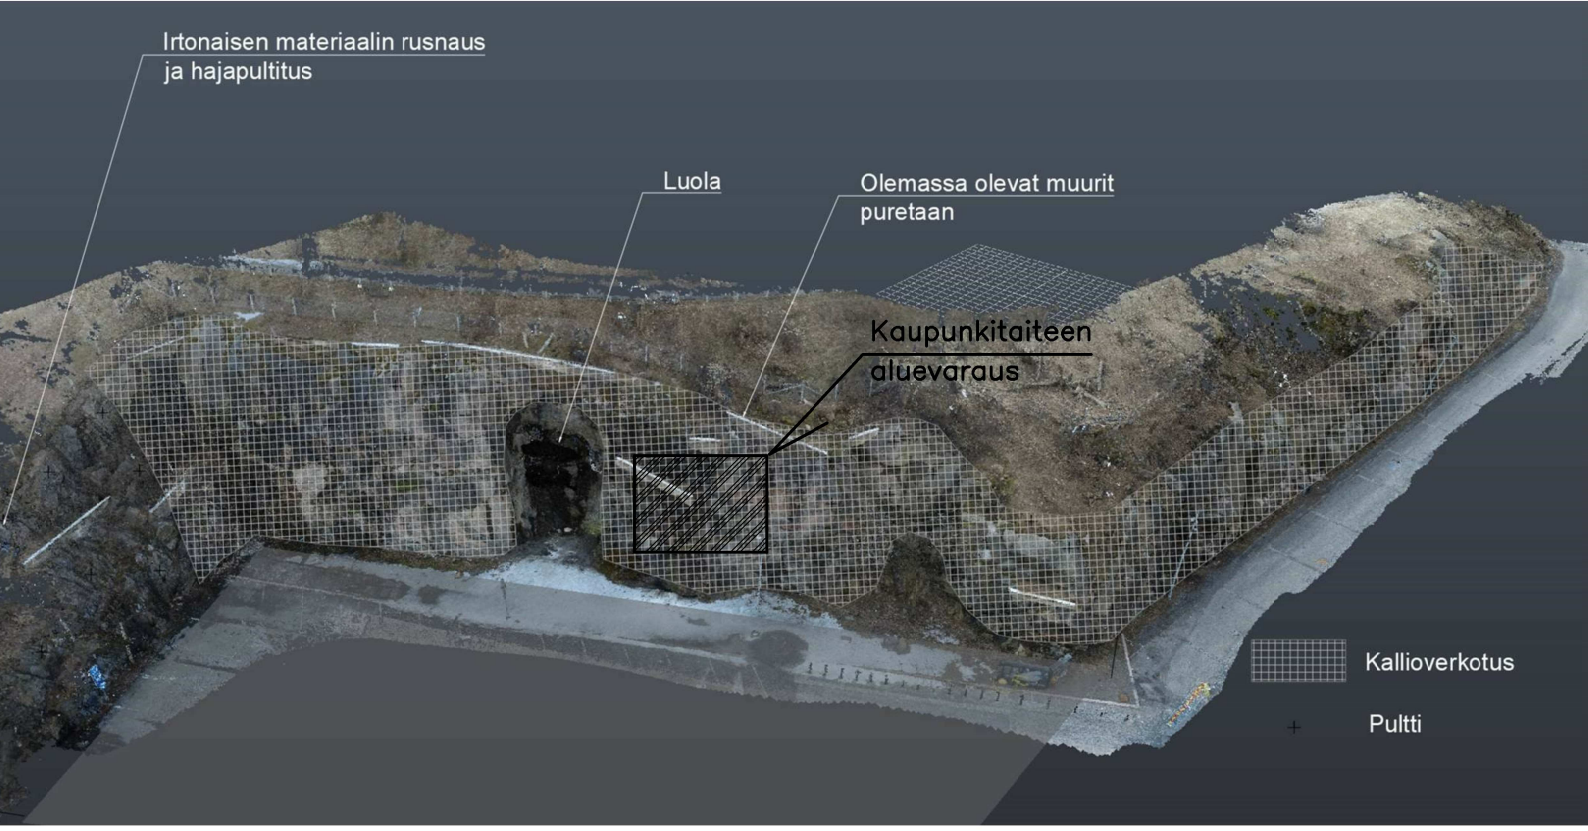


Koordinaattijärjestelmät:
 Tapa: XY; ETRS-GK23
 (EUREF-FIN)
 Korkeus Z: N2000

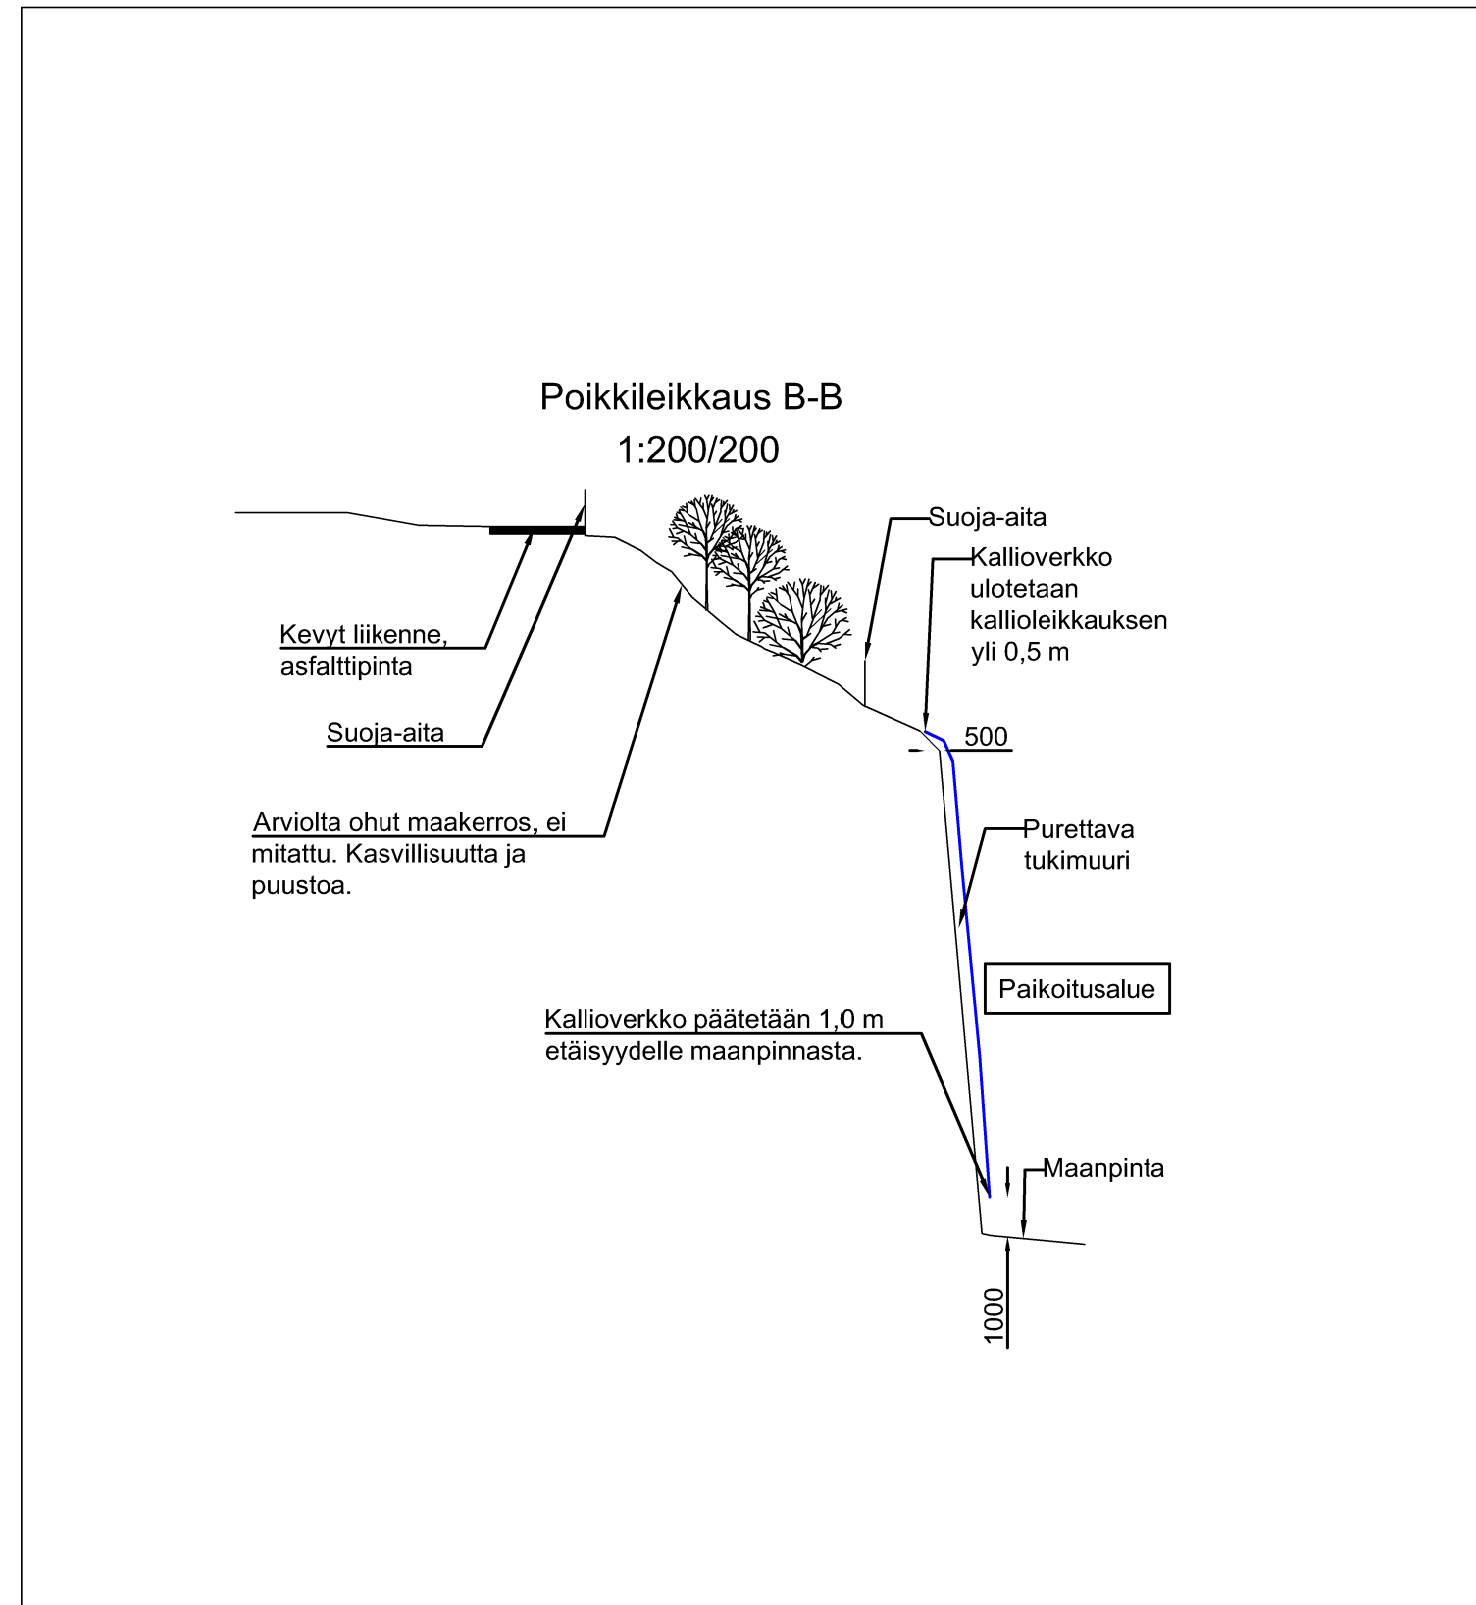

- Kiinteistöraja
- Suunniteltu uusi kallioverkotus ja kallioleikkauksen lujuus
- Kallioverkon väri kuumasinkitty

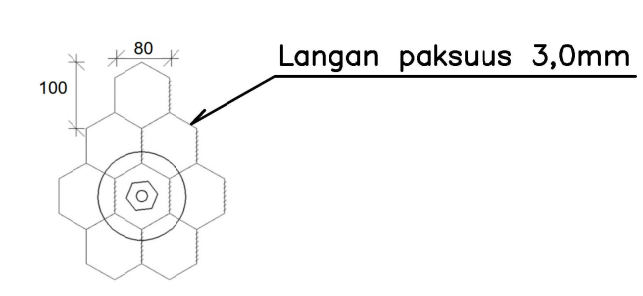

| |
|---|
| HYVÄKSYNTY: WHN PUOLESTA: |
| KAUPUNGINOSA: III ASEMAKAAVA: 27.5.1959 (78/1958) DIAMINUMERO: 11533-2022 |
| KORVAAN PIIRUSTUKSEN: KORVAAN OSITTAIN PIIRUSTUKSEN: |
| KORVATTU PIIRUSTUKSELLA: KORVATTU OSITTAIN PIIRUSTUKSELLA: |

| | | |
|--|-------------------------|---|
| TURUN KAUPUNKI, KAUPUNKIYMPÄRISTÖ | | |
| KAUPUNKIRAKENTAMINEN KAUPUNKIYMPÄRISTÖN TOTEUTUSSUUNNITELMA | | |
| KOHDE SAMPPLINNA-PUISTO HÄMÄHÄKKITONTTI | | SISÄLTÖ YLEISEN ALUEEN SUUNNITELMA Kalliojuutus |
| SUUNNITTELUA | SUUNNITTELUKUSTAJA | TARKASTANUT |
| PIIRIT | PIIRIT | MITTAKAAVA |
| 3.10.2022 | Fig. Erme HYVÄKSYNTÄ | Mika Laine |
| | | PIIRUSTUSNUMERO |
| | Kari Linnakoski | W 6501_037 |
| | | MUUTOS |