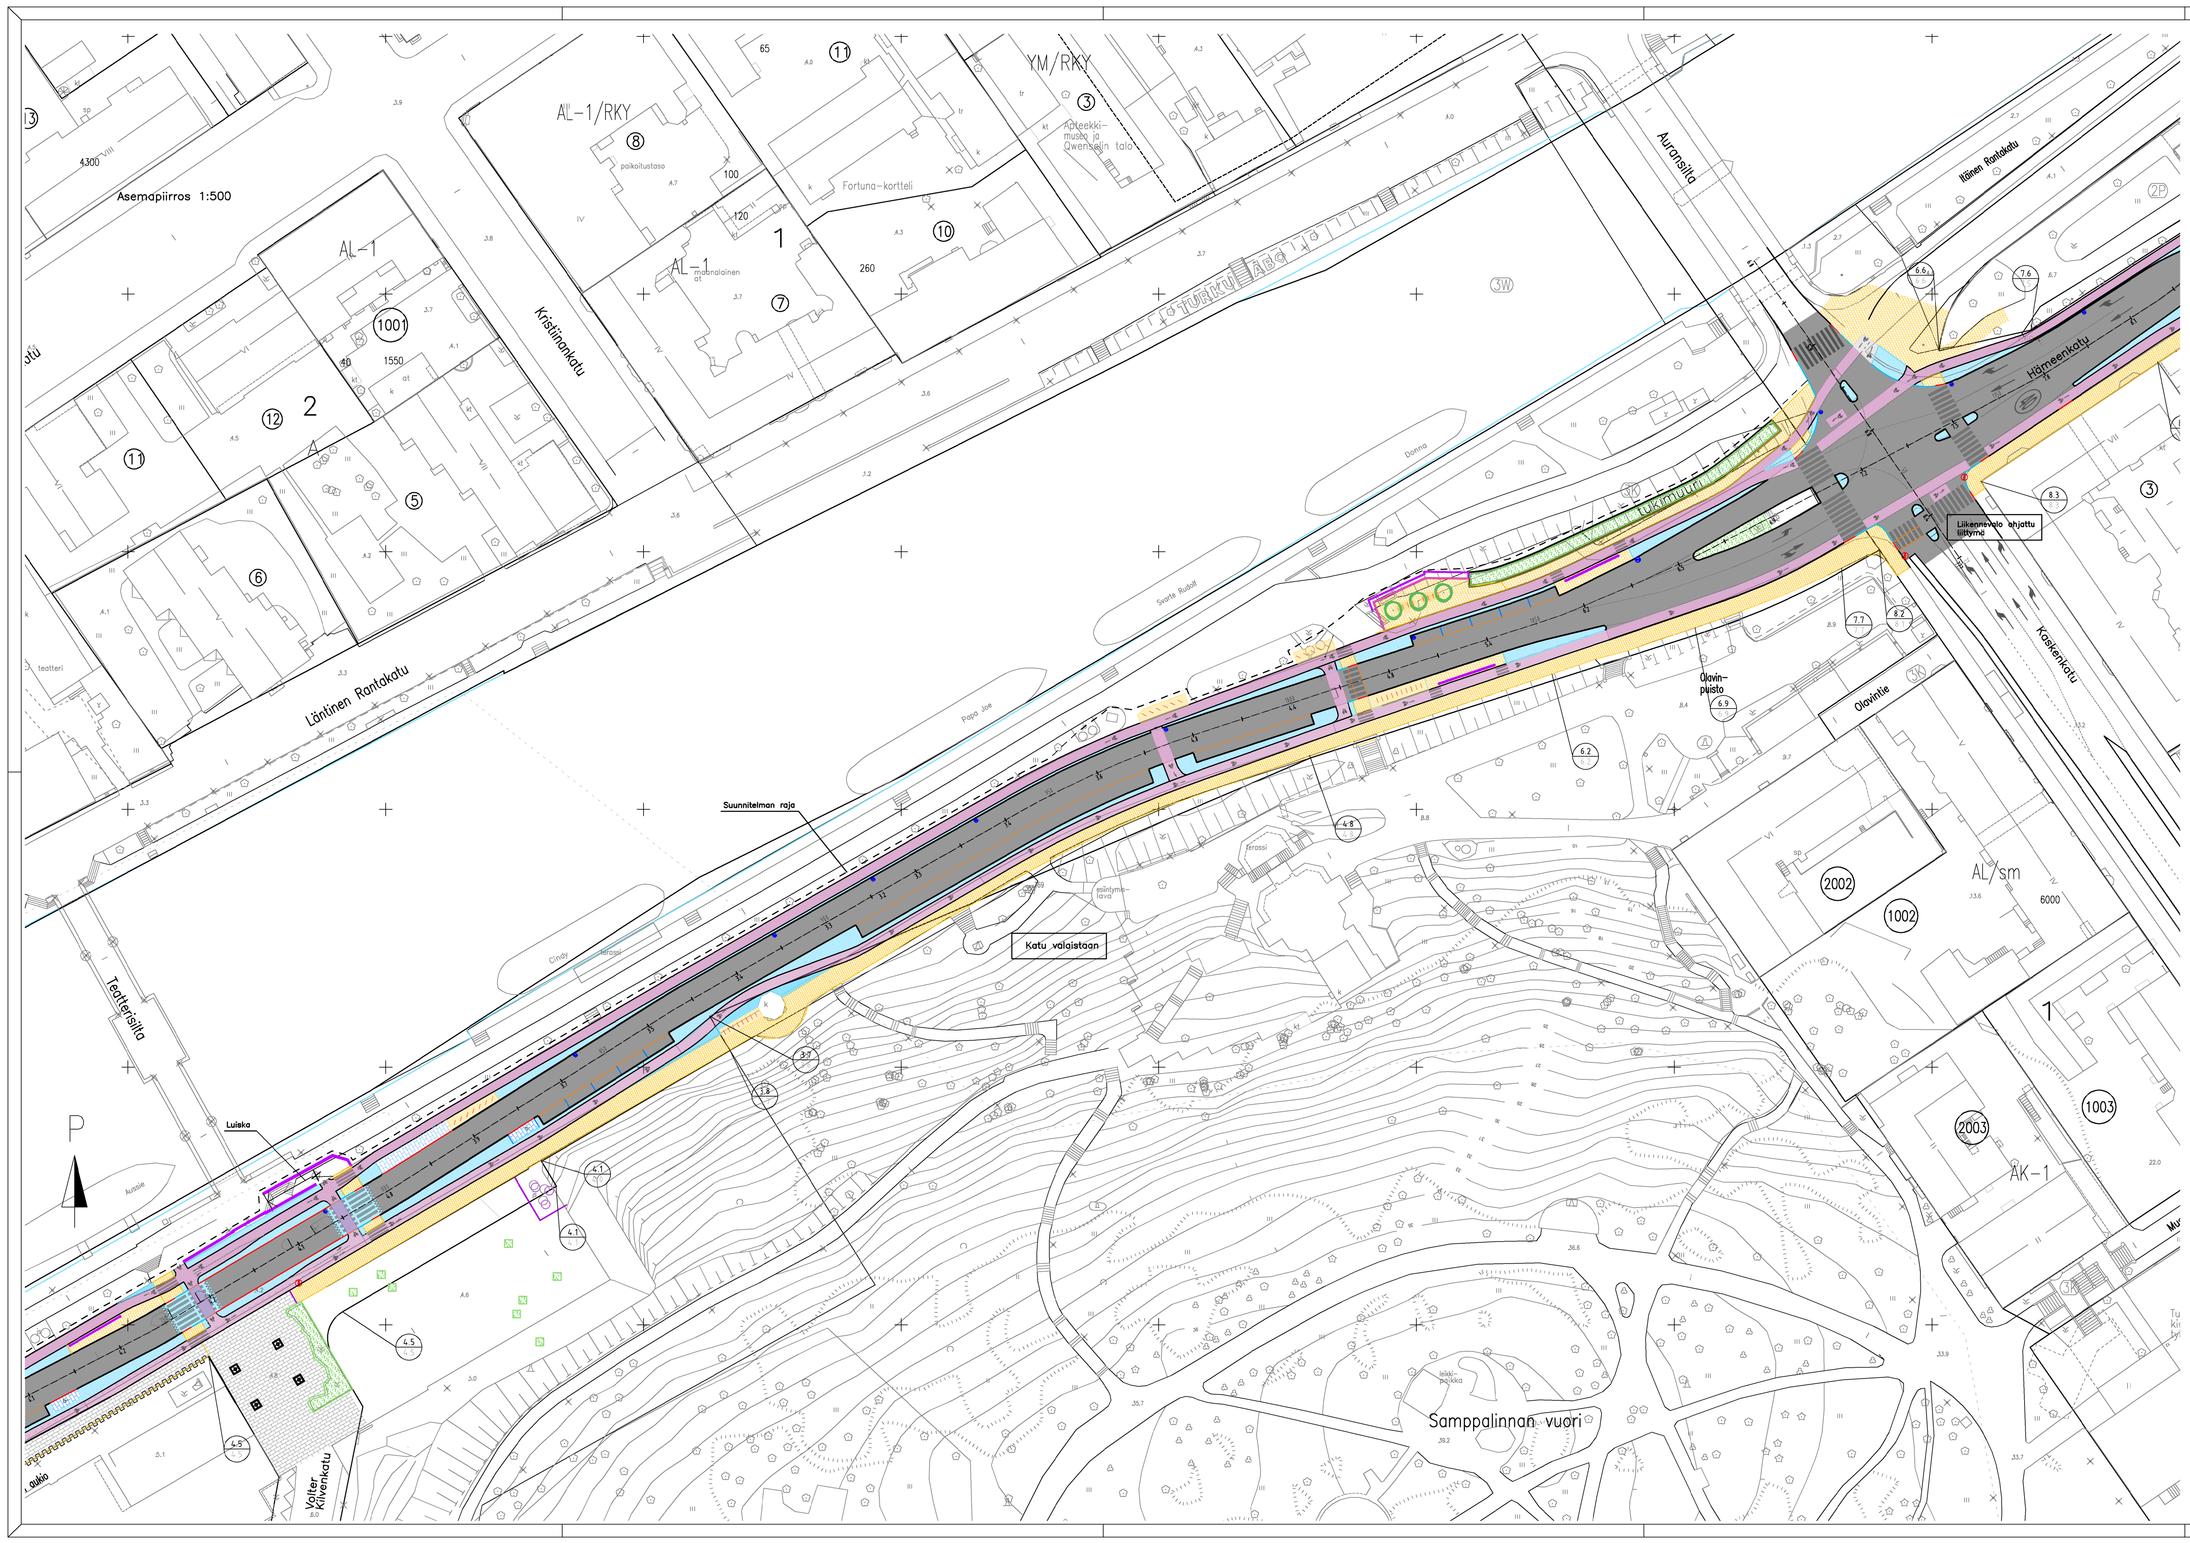

Poikkileikkaus 1:100

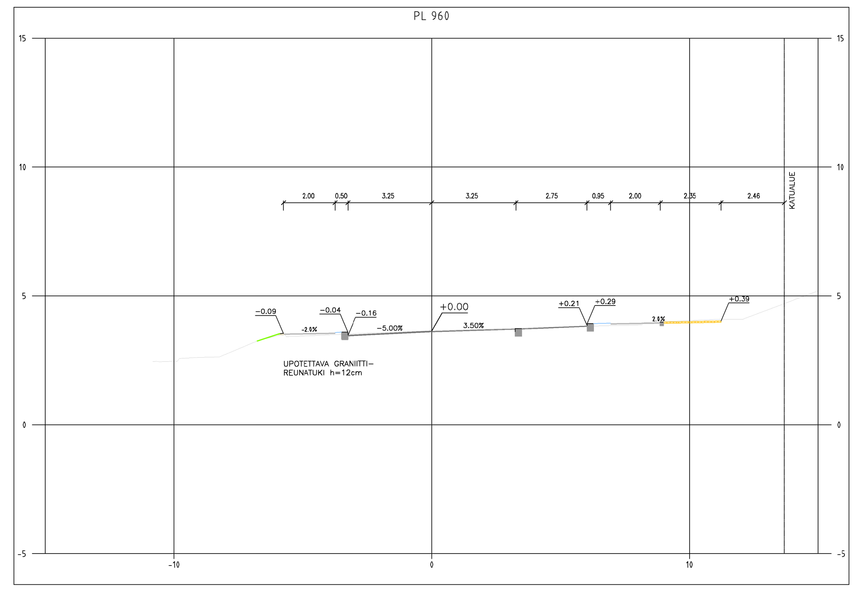

Merkkien selitykset:

- 9.2 / 7.7 — SUUNNITELTU KORKEUS / MAANPINNAN KORKEUS
- 0.00 — NYKYINEN KORKEUS
- 9.5 — SUUNNITELTU KORKEUS
- ASFALTTI, AJORATA
- ASFALTTI, KÄVELY- JA PYÖRÄTIE
- PUNAINEN ASFALTTI, PYÖRÄKAISTA
- BETONILAATTA, JALKAKÄYTÄVÄ
- LUONNONKIVI
- LUONNONKIVI
- NYKYINEN BETONIKIVEYS
- REUNATUKI
- REUNATUKI MADALLETTU
- REUNATUKI UPOTETTU TAI PINNAN TASOSSA OLEVA REUNATUKI
- REUNATUKI LUISKATTU
- ASFALTTIMISTE
- TUKIMUURI
- POISTETTAVA PUU
- ISTUTETTAVA PUU
- NYKYINEN HULEVESIKAIVO
- SUUNNITELTU HULEVESIKAIVO

Koordinaattijärjestelmät:
Taso X,Y: ETRS-GK23 (EUREF-FIN)
Korkeus Z: N2000

HYVÄKSYNTÄ:
VIRAN PUOLESTA:

KAUPUNGINOSA: III
ASEMAKAAVA: 27.5.1959 (78/1958), 3.7.1897 (1/1897)
DIARINUMERO: 983-2019
LIKIMENSUUNNITELMA: L 5611 128
KATULUOKKA: 3 JA 5a

KORKAI PIIRUSTUKSEN:
KORKAI OSITAN PIIRUSTUKSEN: D 5742 032, 033, P 5509 009

KORKITTU PIIRUSTUKSELLA:
KORKITTU OSITAN PIIRUSTUKSELLA:

TUNN.	MUUTOS TAI TÄRKENNYS	PÄIVÄYS	SUUNNIT./PIIRT.	TARK./HYV.

TURUN KAUPUNKI, KAUPUNKIYMPÄRISTÖ
KAUPUNKIRAKENTAMINEN
KAUPUNKIYMPÄRISTÖN TOTEUTUSSUUNNITTELU

Puistokatu 3
20100 Turku

KOHDE
ITÄINEN RANTAKATU
väli Volter Kilvenkatu–Kaskenkatu

SISÄLTÖ
KATUSUUNNITELMA

SUUNNITTELIJA	SUUNNITTELUHAVUSTAJA	TARKISTANUT	MITTAKAVA
Vesa Varjonen, Erkko Välimäki	Pöyry Finnia	Vesa Varjonen, Erkko Välimäki	1:500, 1:100
PÄIVÄ	HYVÄKSYJÄ	PIIRUSTUSNUMERO	MUUTOS
25.10.2022	Kari Linnakoski	K 5601 130_3	