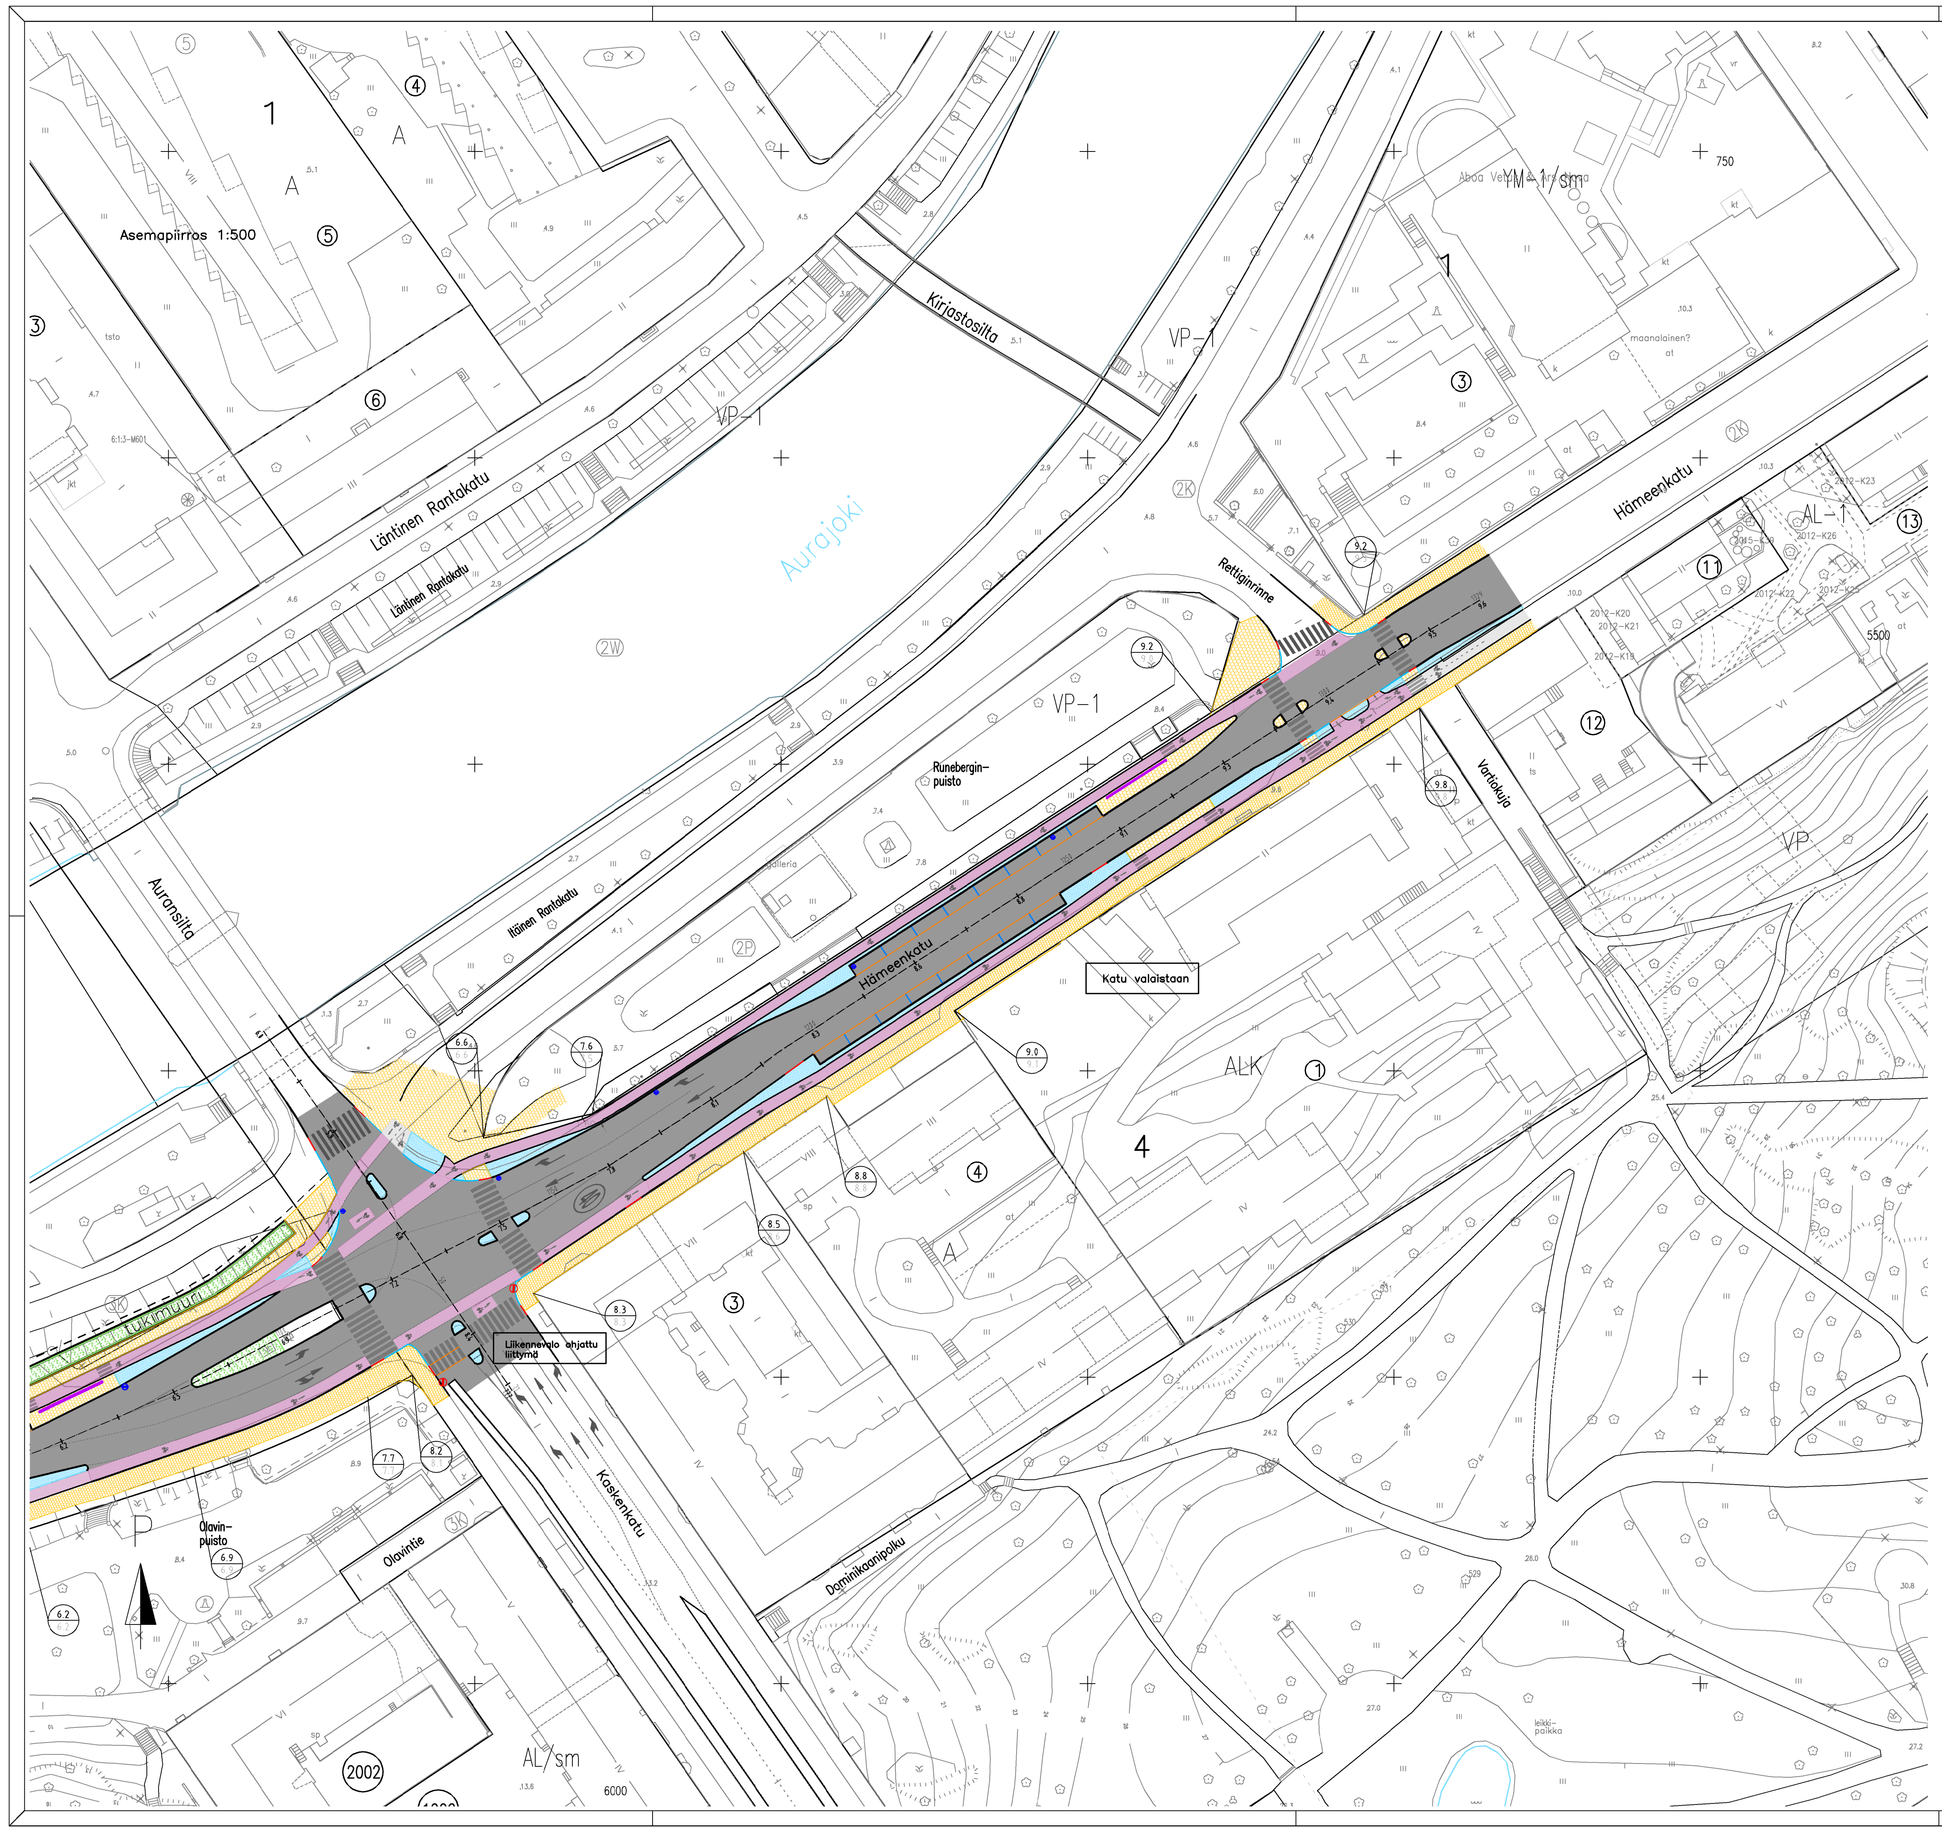

Poikkileikkaus 1:100

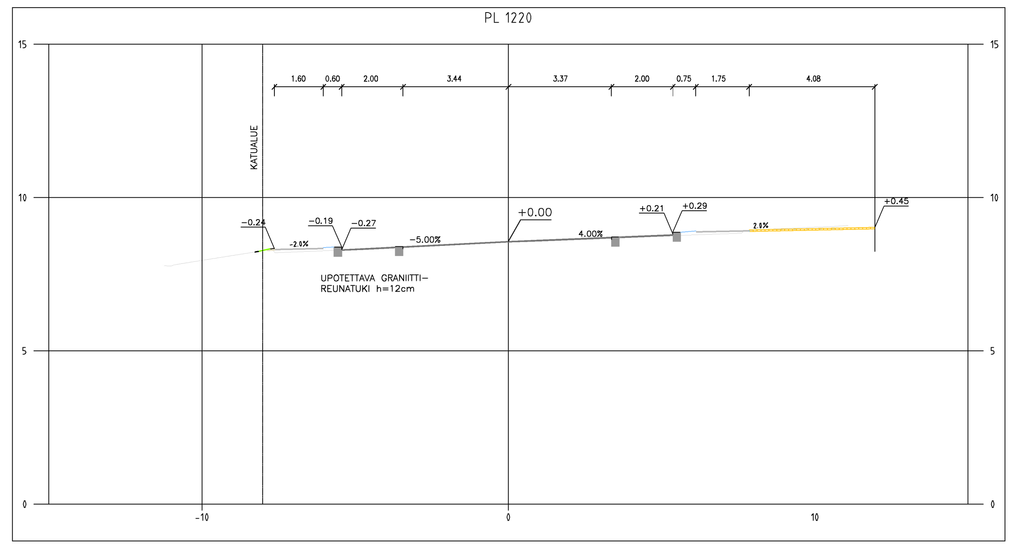

Merkkien selitykset:

- 9.2 / 9.3 — **SUUNNITELTU KORKEUS** MAANPINNAN KORKEUS
- 0.00 — NYKYINEN KORKEUS
- 9.5 — SUUNNITELTU KORKEUS
- ASFALTTI, AJORATA
- ASFALTTI, KÄVELY- JA PYÖRÄTIE
- PUNAINEN ASFALTTI, PYÖRÄKAISTA
- BETONILAATTA, JALKAKÄYTÄVÄ
- LUONNONKIVI
- LUONNONKIVI
- NYKYINEN BETONIKIVEYS
- REUNATUKI
- REUNATUKI MADALLETTU
- REUNATUKI UPOTETTU TAI PINNAN TASOSSA OLEVA REUNATUKI
- REUNATUKI LUISKATTU
- ASFALTTIVIISTE
- TUKIMUURI
- POISTETTAVA PUU
- ISTUTETTAVA PUU
- NYKYINEN HULEVESIKAIVO
- SUUNNITELTU HULEVESIKAIVO

Koordinaattijärjestelmät:
Taso X,Y: ETRS-GK23 (EUREF-FIN)
Korkeus Z: N2000

HYVÄKSYNYT:
VIRAN PUOLESTA:

KAUPUNGINOSA: II
ASEMAKAVA: 30.11.2012 (30/2007), 8.1.2005 (55/2003)
DIARINNUMERO: 983-2019
LIIKENNESUUNNITELMA: L 5611 128
KATULUOKKA: 3 JA 5a

KORVAA PIIRUSTUKSEN:
KORVAA OSITTAIN PIIRUSTUKSEN: K 5760 049

KORVATTU PIIRUSTUKSELLA:
KORVATTU OSITTAIN PIIRUSTUKSELLA:

TUNN.	MUUTOS TAI TÄYDENNYS	PÄIVÄYS	SUUNNIT./PIIRT.	TARK./HYV.

TURUN KAUPUNKI, KAUPUNKIYMPÄRISTÖ
KAUPUNKIRAKENTAMINEN
KAUPUNKIYMPÄRISTÖN TOTEUTUSSUUNNITTELU

Puistokatu 5
20100 Turku

KOHDE
HÄMEENKATU
väli Kaskenkatu–Rettiginrinne

SISÄLTÖ
KATUSUUNNITELMA

SUUNNITTELIJA	SUUNNITTELUVASTAAVA	TARKASTANUT	MITTAKAVA
Vesa Varjonen Erkko Välkimäki	Pia Erme	Vesa Varjonen,Erkko Välimäki	1:500, 1:100
PÄIVÄYS	HYVÄKSYJÄ		PIIRUSTUSNUMERO / MUUTOS
25.10.2022		Kari Linnakoski	K 5760 058