


Reunala tila asemapiirros 407:1:553

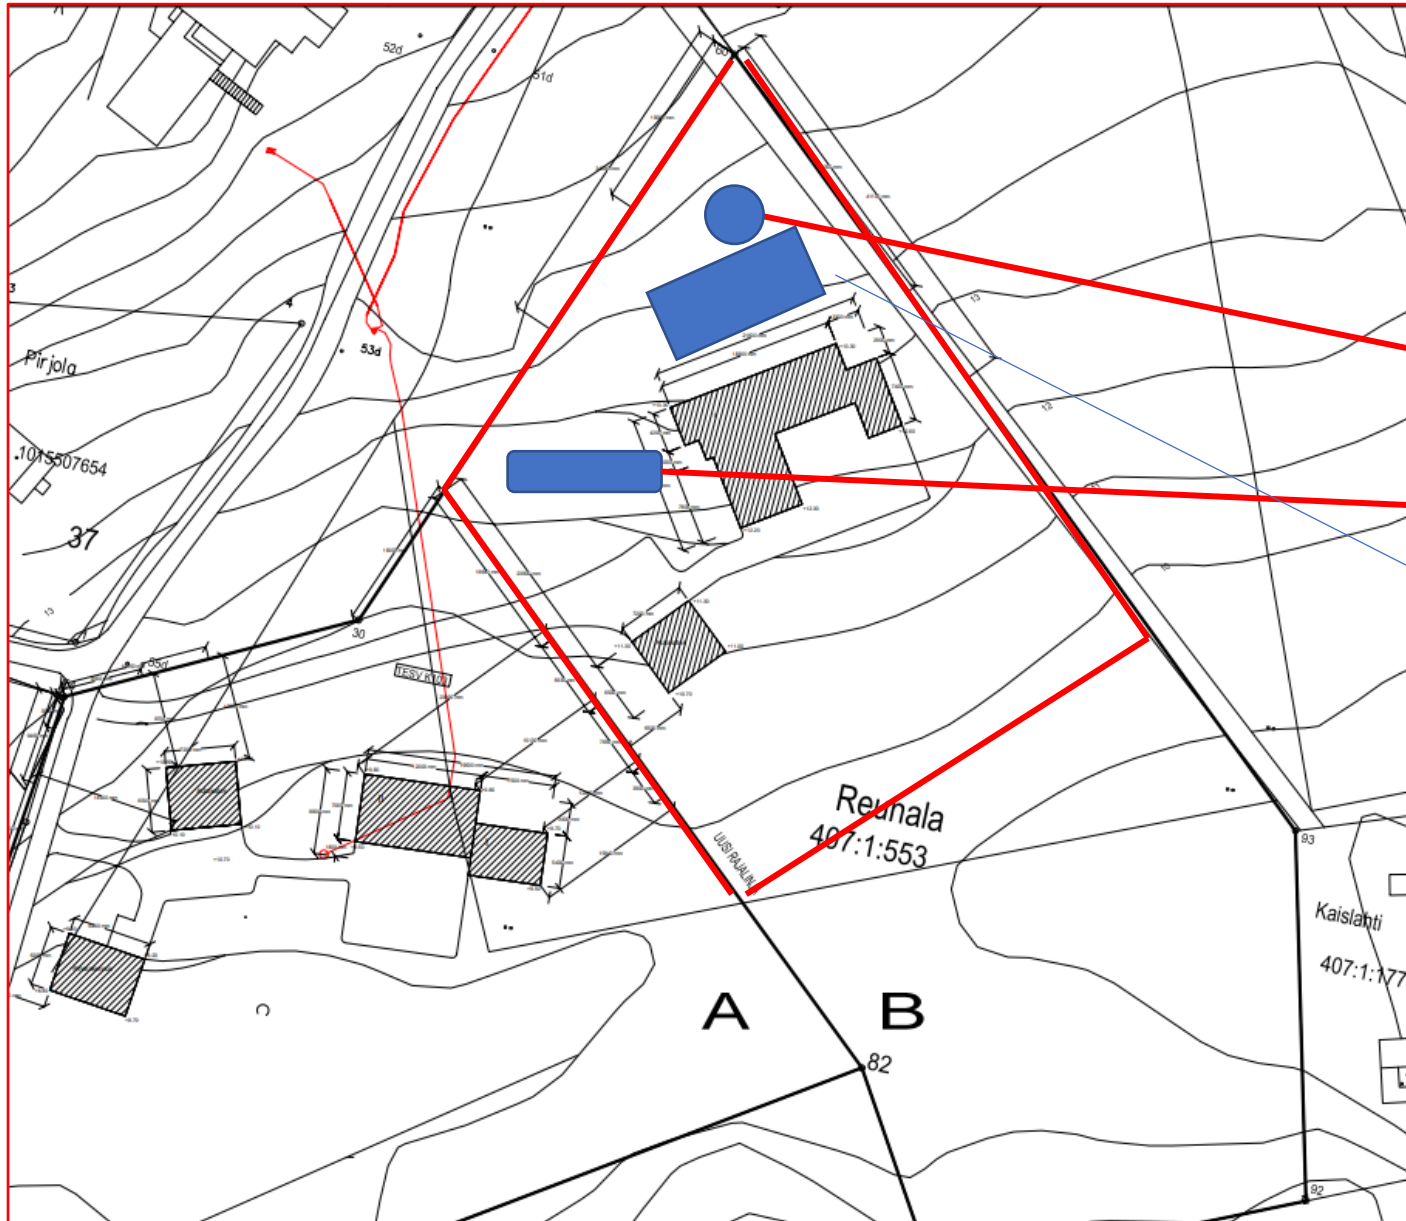

- Lohkottavan määräalan koko (B) , jolle rakennusoikeutta haetaan on n. 2 500m²
- Porakaivo
- Imeytyskenttä harmaille vesille ja erillinen umpisäiliö wc-vesille
- Autotalli

Rakennushanke: 2 asuuntoinen ja kaksikerroksinen asuinrakennus 400km neliötä.
Talouksrakennuksia 150neliötä jakautuen autotalli 50km neliötä ja varasto 100km neliötä.

Turussa 4.11.2022

Rami ja Marika Kohonen