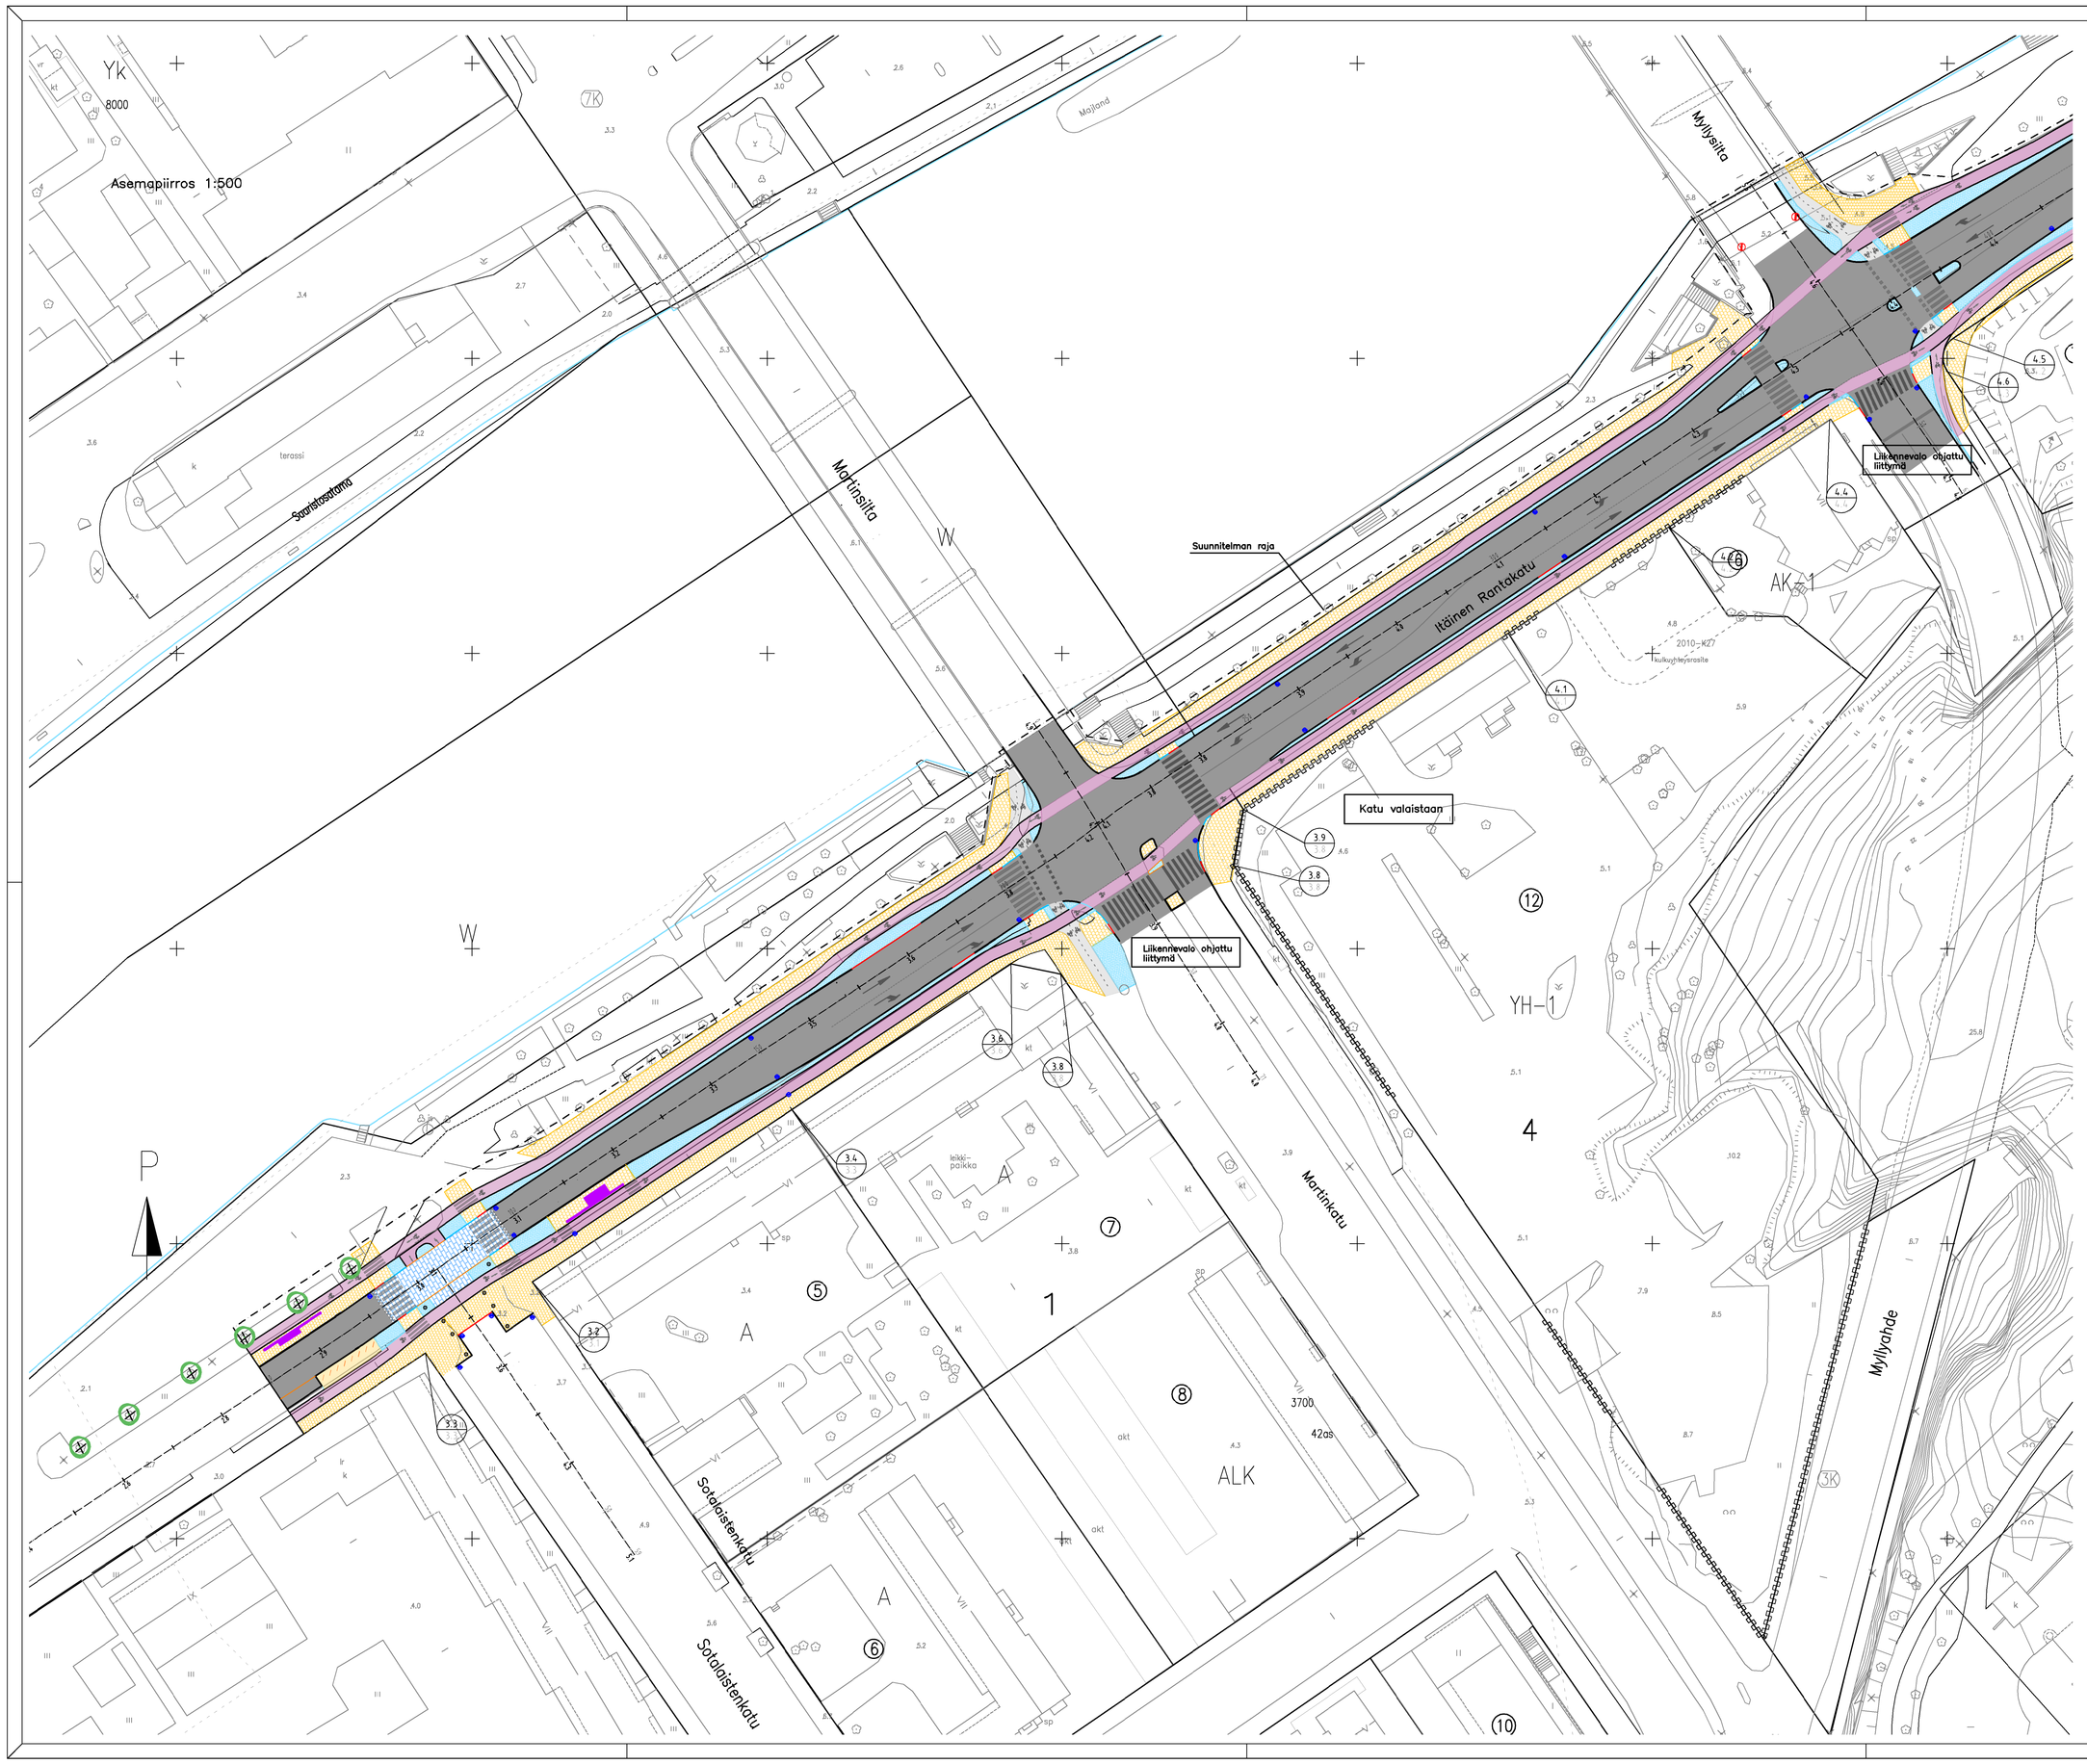

Poikkileikkaus 1:100

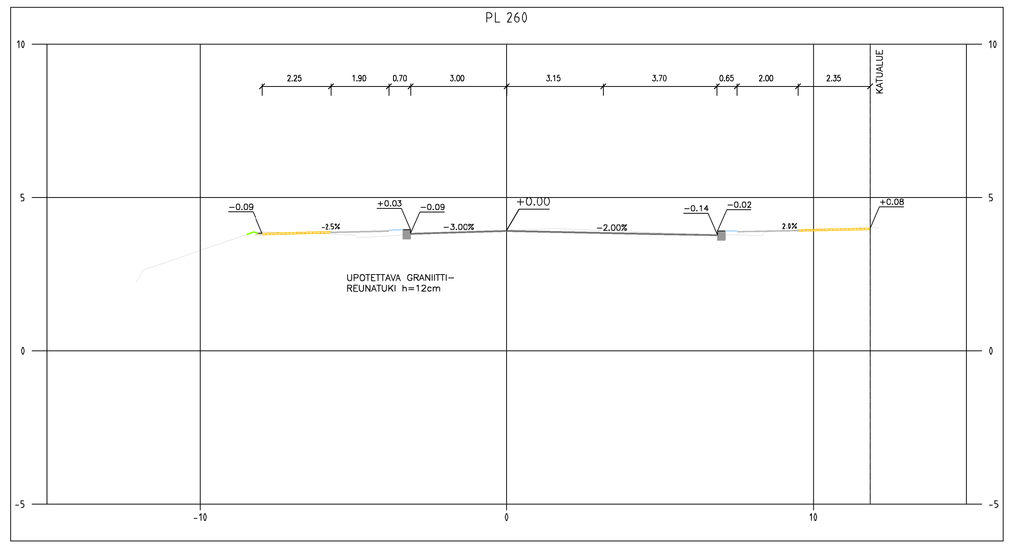

Merkkien selitykset:

- 9.2 / 9.1 — **SUUNNITELTU KORKEUS** MAANPINNAN KORKEUS
- 0.00 — NYKYINEN KORKEUS
- 9.5 — SUUNNITELTU KORKEUS
- ASFALTTI, AJORATA
- ASFALTTI, KÄVELY- JA PYÖRÄTIE
- PUNAINEN ASFALTTI, PYÖRÄKAISTA
- BETONILAATTA, JALKAKÄYTÄVÄ
- LUONNONKIVI
- LUONNONKIVI
- NYKYINEN BETONIKIVEYS
- REUNATUKI
- REUNATUKI MADALLETTU
- REUNATUKI UPOTETTU TAI PINNAN TASOSSA OLEVA REUNATUKI
- REUNATUKI LUISKATTU
- ASFALTTIVIISTE
- TUKIMUURI
- POISTETTAVA PUU
- ISTUTETTAVA PUU
- NYKYINEN HULEVESIKAIVO
- SUUNNITELTU HULEVESIKAIVO

Koordinaattijärjestelmät:
Taso X,Y: ETRS-GK23
(EUREF-FIN)
Korkeus Z: N2000

HYLÄÄNNYT:
VIRAN PUOLESTA:

KAUPUNGINOSA: III, IV
ASEMAKAVA: 14.10.1998 (10/1997), 3.7.1897 (1/1897), 17.6.1932 (5/1932)
DIARINNUMERO: 983-2019
LIIKENNESUUNNITELMA: L 5611 128
KATUluokka: 3 JA 5a

KORVAA PIIRUSTUKSEN: K 5601 083, 085
KORVAA OSITTAIN PIIRUSTUKSEN: A 5601 022, 054, B 6416 009, C 5601 021, 036, 044, 058, 059
D 5601 020, 060, 061

KORVATTU PIIRUSTUKSELLA:
KORVATTU OSITTAIN PIIRUSTUKSELLA:

TUNN.	MUUTOS TAI TÄYDENNYS	PÄIVÄYS	SUUNNIT./PIIRT.	TARK./HYV.

TURUN KAUPUNKI, KAUPUNKIYMPÄRISTÖ
KAUPUNKIRAKENTAMINEN
KAUPUNKIYMPÄRISTÖN TOTEUTUSSUUNNITTELU
Puolalankatu 5
20100 Turku

KOHDE: ITÄINEN RANTAKATU
väli Sotalaistenkatu–Myllyahde

SISÄLTÖ: KATUSUUNNITELMA

SUUNNITTELIJA	SUUNNITTELUAVUSTAJA	TARKASTANUT	MITTAKAAVA
Vesa Varjonen Erkko Välimäki	Pia Erme	Vesa Varjonen Erkko Välimäki	1:500, 1:100
PÄIVÄYS: 25.10.2022	HYVÄKSYJÄ: Kari Linnakoski	PIIRUSTUSNUMERO: K 5601 130_1	MUUTOS