


Muutokset Kauppiaskadulla

Jos ei ole valmista jalustaa, laitetaan liikennemerkit väliaikaisesti 300-500kg betoniseen liikenne-esteeseen!

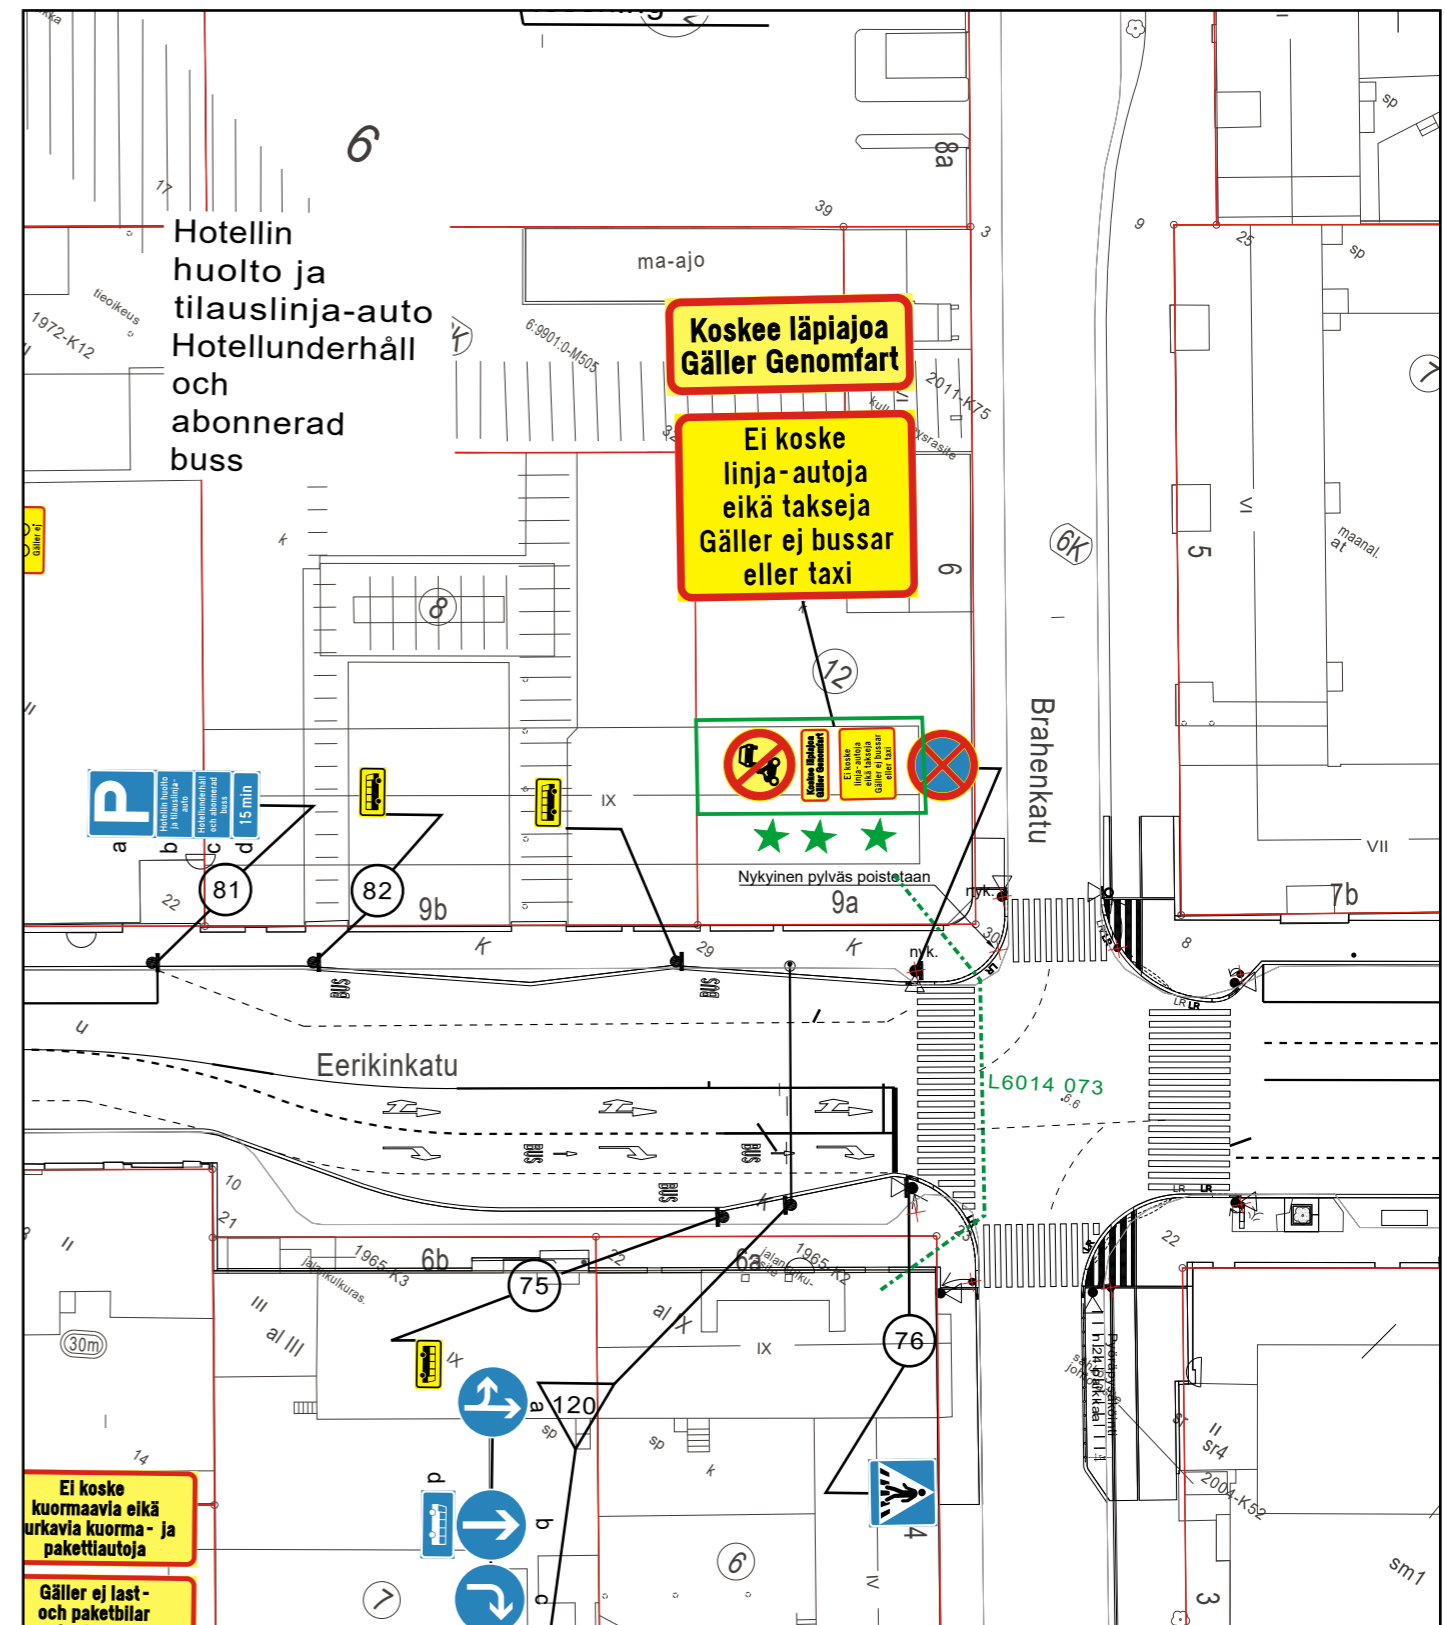

Muutos Eerikinkadulla

★ = UUSI

Ote liikenteenohjaussuunnitelmasta n:o L 3905 017	
Väliaikaiset Kauppiaskadun liikennejärjestelyt taksiasemien ja läpiajokiellon vuoksi	pvm 25.11.2022
	mittakaava
Suunn./Piirt. M. Norava/ J.Rouvinen	Diario nro. 13999-2022
	suunn.pääll.