


Poikkileikkaus 1:100, PL=225

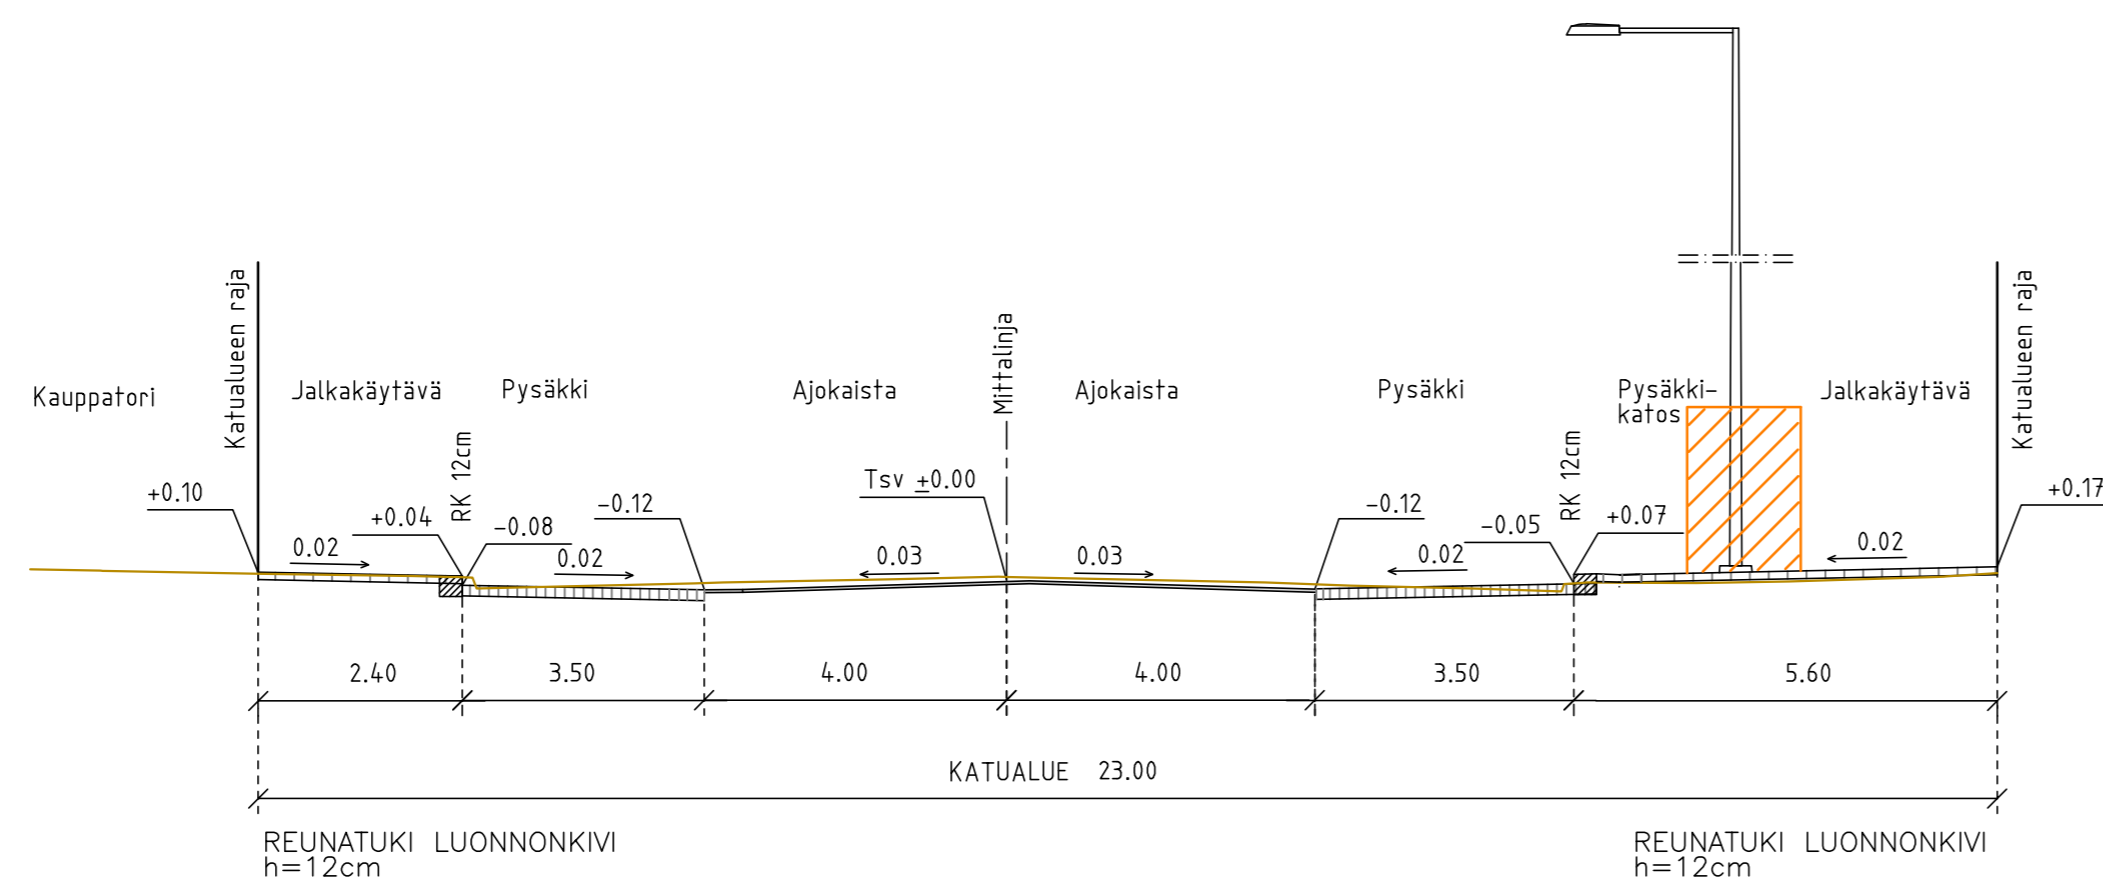

Merkkien selitys:

- kiinteistöraja/katualueenraja
- graniittinen reunatuki h = 120 mm
- graniittinen madallettu reunatuki
- graniittinen viistetty reunatuki
- suunniteltu hulevesikaivo
- ▨ pysäkkikatot
- ▨ luonnonkivi
- ▨ asfaltti
- ⊙ suunniteltu korkeus
- ⊙ nykyinen korkeus
- +5.1 suunniteltu korkeus
- ⊗ pylväsvälaisin h=10m

Jalkakäytävät ja pysäkit varustetaan katulämmityksellä.
 Jalkakäytävät varustetaan ohjausraidalla välillä Yliopistonkatu-Eerikinkatu.

Koordinaattijärjestelmä:
 Taso X,Y: ETRS-GK23
 (EUREF-FIN)
 Korkeus Z: N2000

HYVÄKSYNTI: WWW PUOLESTA:
KAUPUNGINOSA: VI ASEMAKAAVA: 18.6.2012 (11/2011) DIARINUMERO: 3589-2021 LIKENNESUUNNITELMA: L 3905 017 KATUOSUUKKA: AJORATA 3, JALKAKÄYTÄVÄ 5
KORVAAN PIIRUSTUKSEN: K 6102 064 KORVAAN OSITTAIN PIIRUSTUKSEN:
KORVATTU PIIRUSTUKSELLE: KORVATTU OSITTAIN PIIRUSTUKSELLE:
TUNN. MUUTOS TAI TÄYDENNYS: PÄIVÄYS: SUUNNIT./PIISET: TARKK./HYV.

TURUN KAUPUNGIN KAUPUNKIYMPÄRISTÖ		Pöytäkirja 5 20100 Turku etunimi.suomenkielinen@turku.fi puh. 02-330 000	
KAUPUNKIRAKENTAMINEN		KAUPUNKIYMPÄRISTÖN TOTEUTUSSUUNNITTELU	
KORKE:	SISÄLTO		
AURAKATU	KATUSUUNNITELMA		
väliillä Yliopistonkatu – Eerikinkatu			
SUUNNITTELLA Toteutussuunnittelu: JESKAS	SUUNNITTELUKUSTAJA: Pia Erme	TARKASTANUT: Vesa Varjonen	MITTAKAAVA: 1:500, 1:100
PÄIVÄYS: 18.10.2022	HYVÄKSYNTÄ: Mari Linnakoski	PIIRUSTUSNUMERO: K 6102 074	MUUTOS: