


Toinen "Taajama päätty" merkki siirretään portaalinjalasta omaan jalustaan lähemmäs tienreunaa.

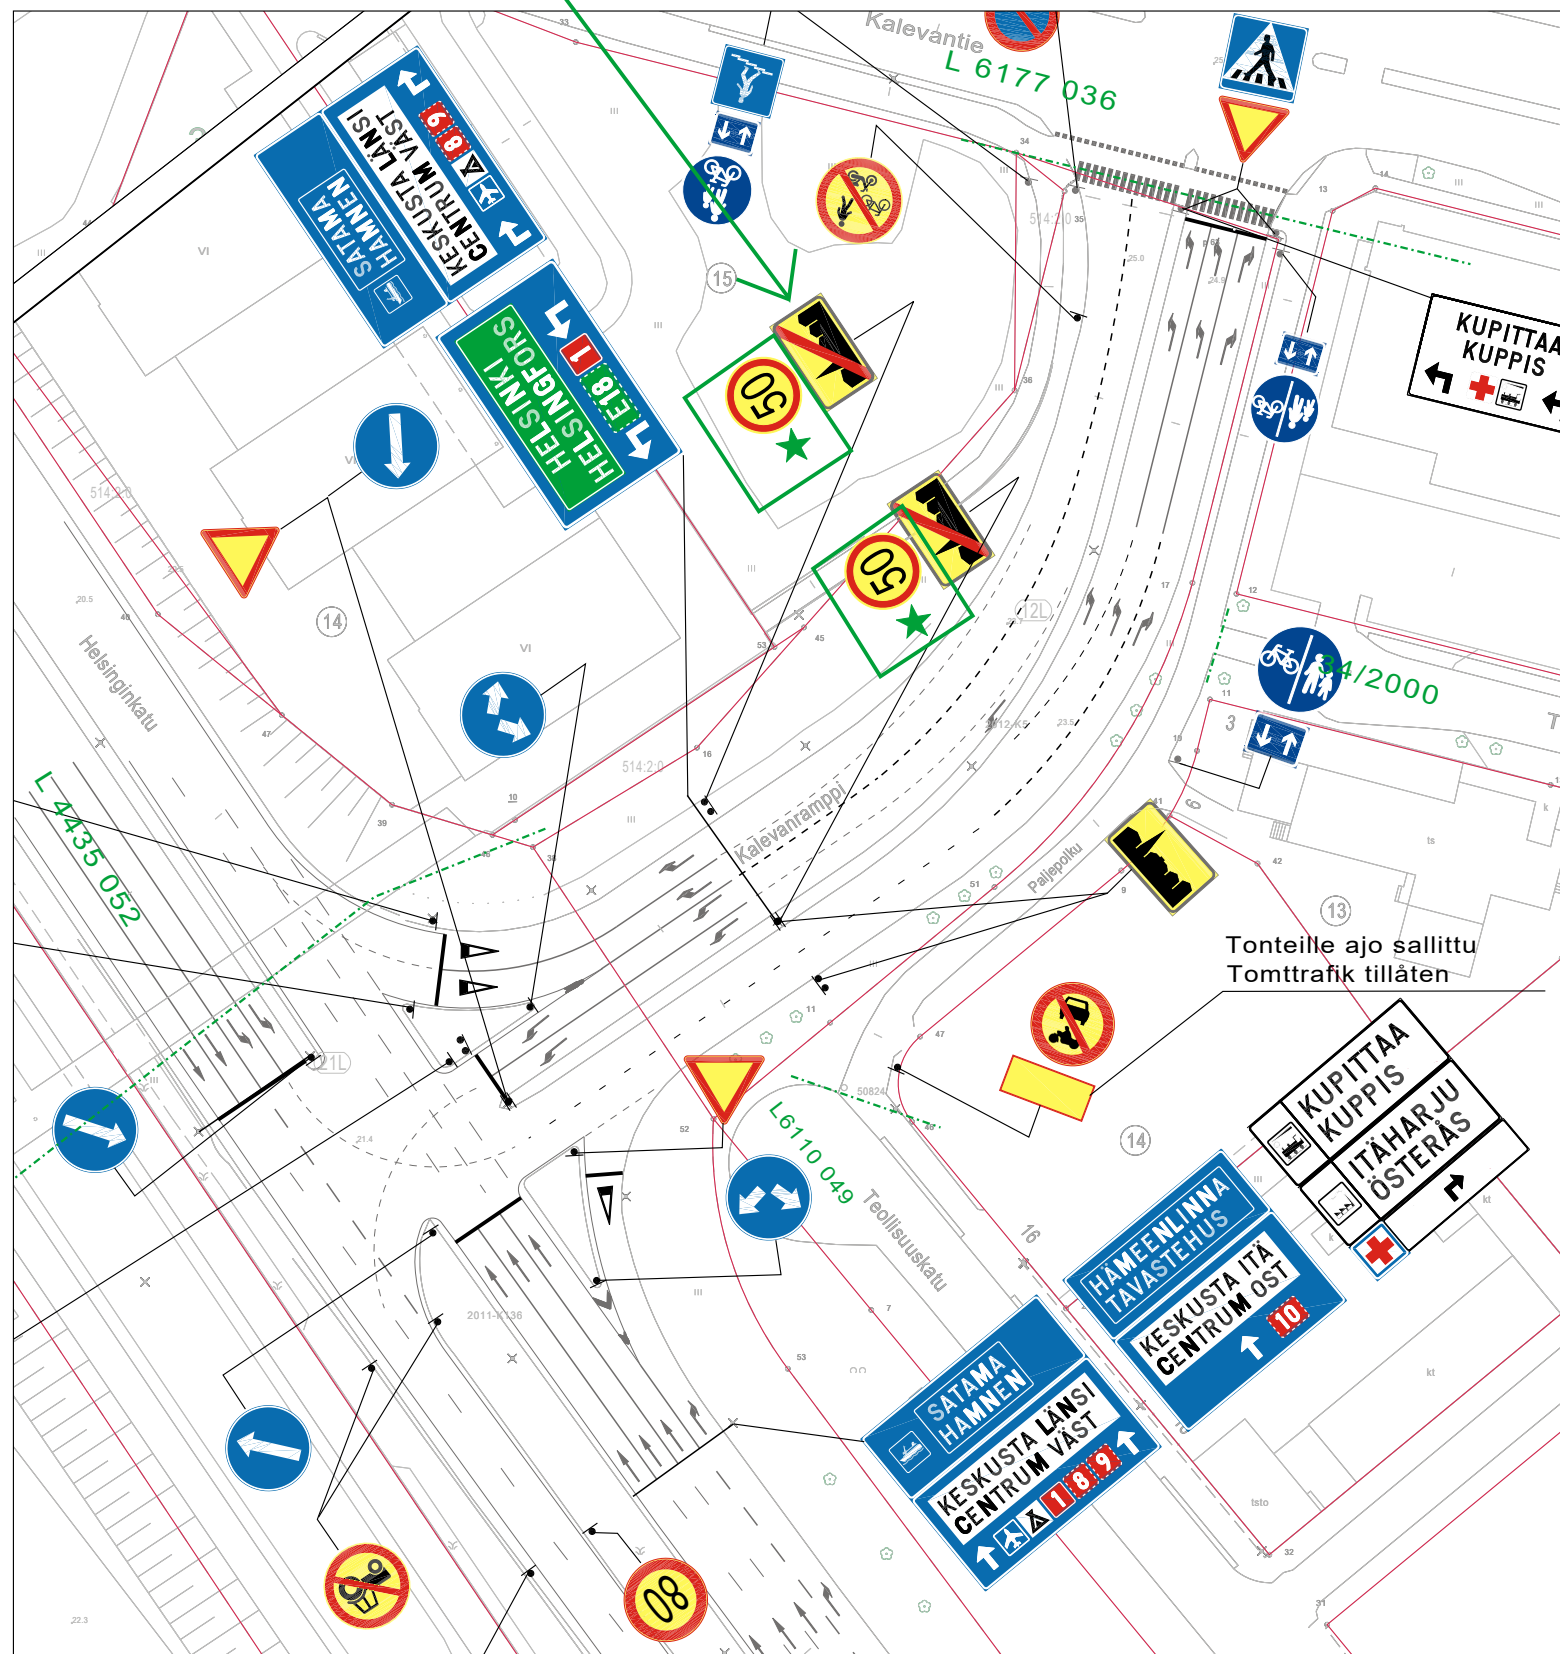

★ = UUSI

Ote liikenteenohjaussuunnitelmasta n:o

L4435 064

Kalevanramppi

Taajamamerkin siirto, sekä 50 km/h nopeusrajoitukset

pvm 10.1.2023

mittakaava 1:1000

Diario nro. 20-2023

Suunn./Piirt. E. Paavola / J.Rouvinen

suunn.pääll.