

← koko 1x1m

★ = Uusi

HYVÄKSYNYT: Kilajk. 26.09.2014 § 53  
 VIRAN PUOLESTA: Matti Salonen

KAUPUNGINOSA: 003, 004  
 ASEMAKAAVA VAHVISTETTU:  
 KATULUOKKA:

HYVÄKSYNYT MYÖS:

KORVAA PIIRUSTUKSEN: L 156b/74  
 KORVAA OSITTAIN PIIRUSTUKSEN:


KORVATTU PIIRUSTUKSELLA:  
 KORVATTU OSITTAIN PIIRUSTUKSELLA:

Merkkimuutoksia	7.11.2022	TO	TP		
Pysäyttämisen kielletty merkin siirto	18.10.2022	TO	KK		Tekninen korjaus
Merkkimuutoksia	3.6.2022	TO	KK	6924-2022	Suun.pääl.10.6.2022§74
Suojatien ja siihen liittyvien merkkien poisto	25.11.2020	VL	MN	1056-2021	Kylk §169 11.05.2021
Rekkaliikenteen läpiajokiello	1.12.2015	TO	LPI	9824-2014	Kilajk.16.2.2016§71
MUUTOS TAI TÄYDENNYYS	PÄIVÄYS	PIIRTÄJÄ	SUUNNIT.	D:o nro	HYV.

## TURUN KAUPUNGIN YMPÄRISTÖTOIMIALA KAUPUNKISUUNNITTELU SUUNNITTELUYKSIKKÖ/LIIKENNESUUNNITTELU

PUOLALANKATU 5, PL355  
 20101 TURKU  
 puh. 02-330 000  
 faxi. 02-2624 912

KOHDE		SISÄLTÖ			
MARTINKATU väli: Itäinen Rantakatu-Sotalaistenkatu MYLLYAHDE		LIIKENNESUUNNITELMA			
SUUNNITTELIJA	SUUNNITTELUAVUSTAJA	TARKASTANUT	GEOTEKN.TARKAST.	MITTAKAAVA	D:o nro
KK	TO			1:1000	
PÄIVÄYS	HYVÄKSYJÄ			PIIRUSTUSNUMERO	
18.9.2014	Matti Salonen			L 5977 037	

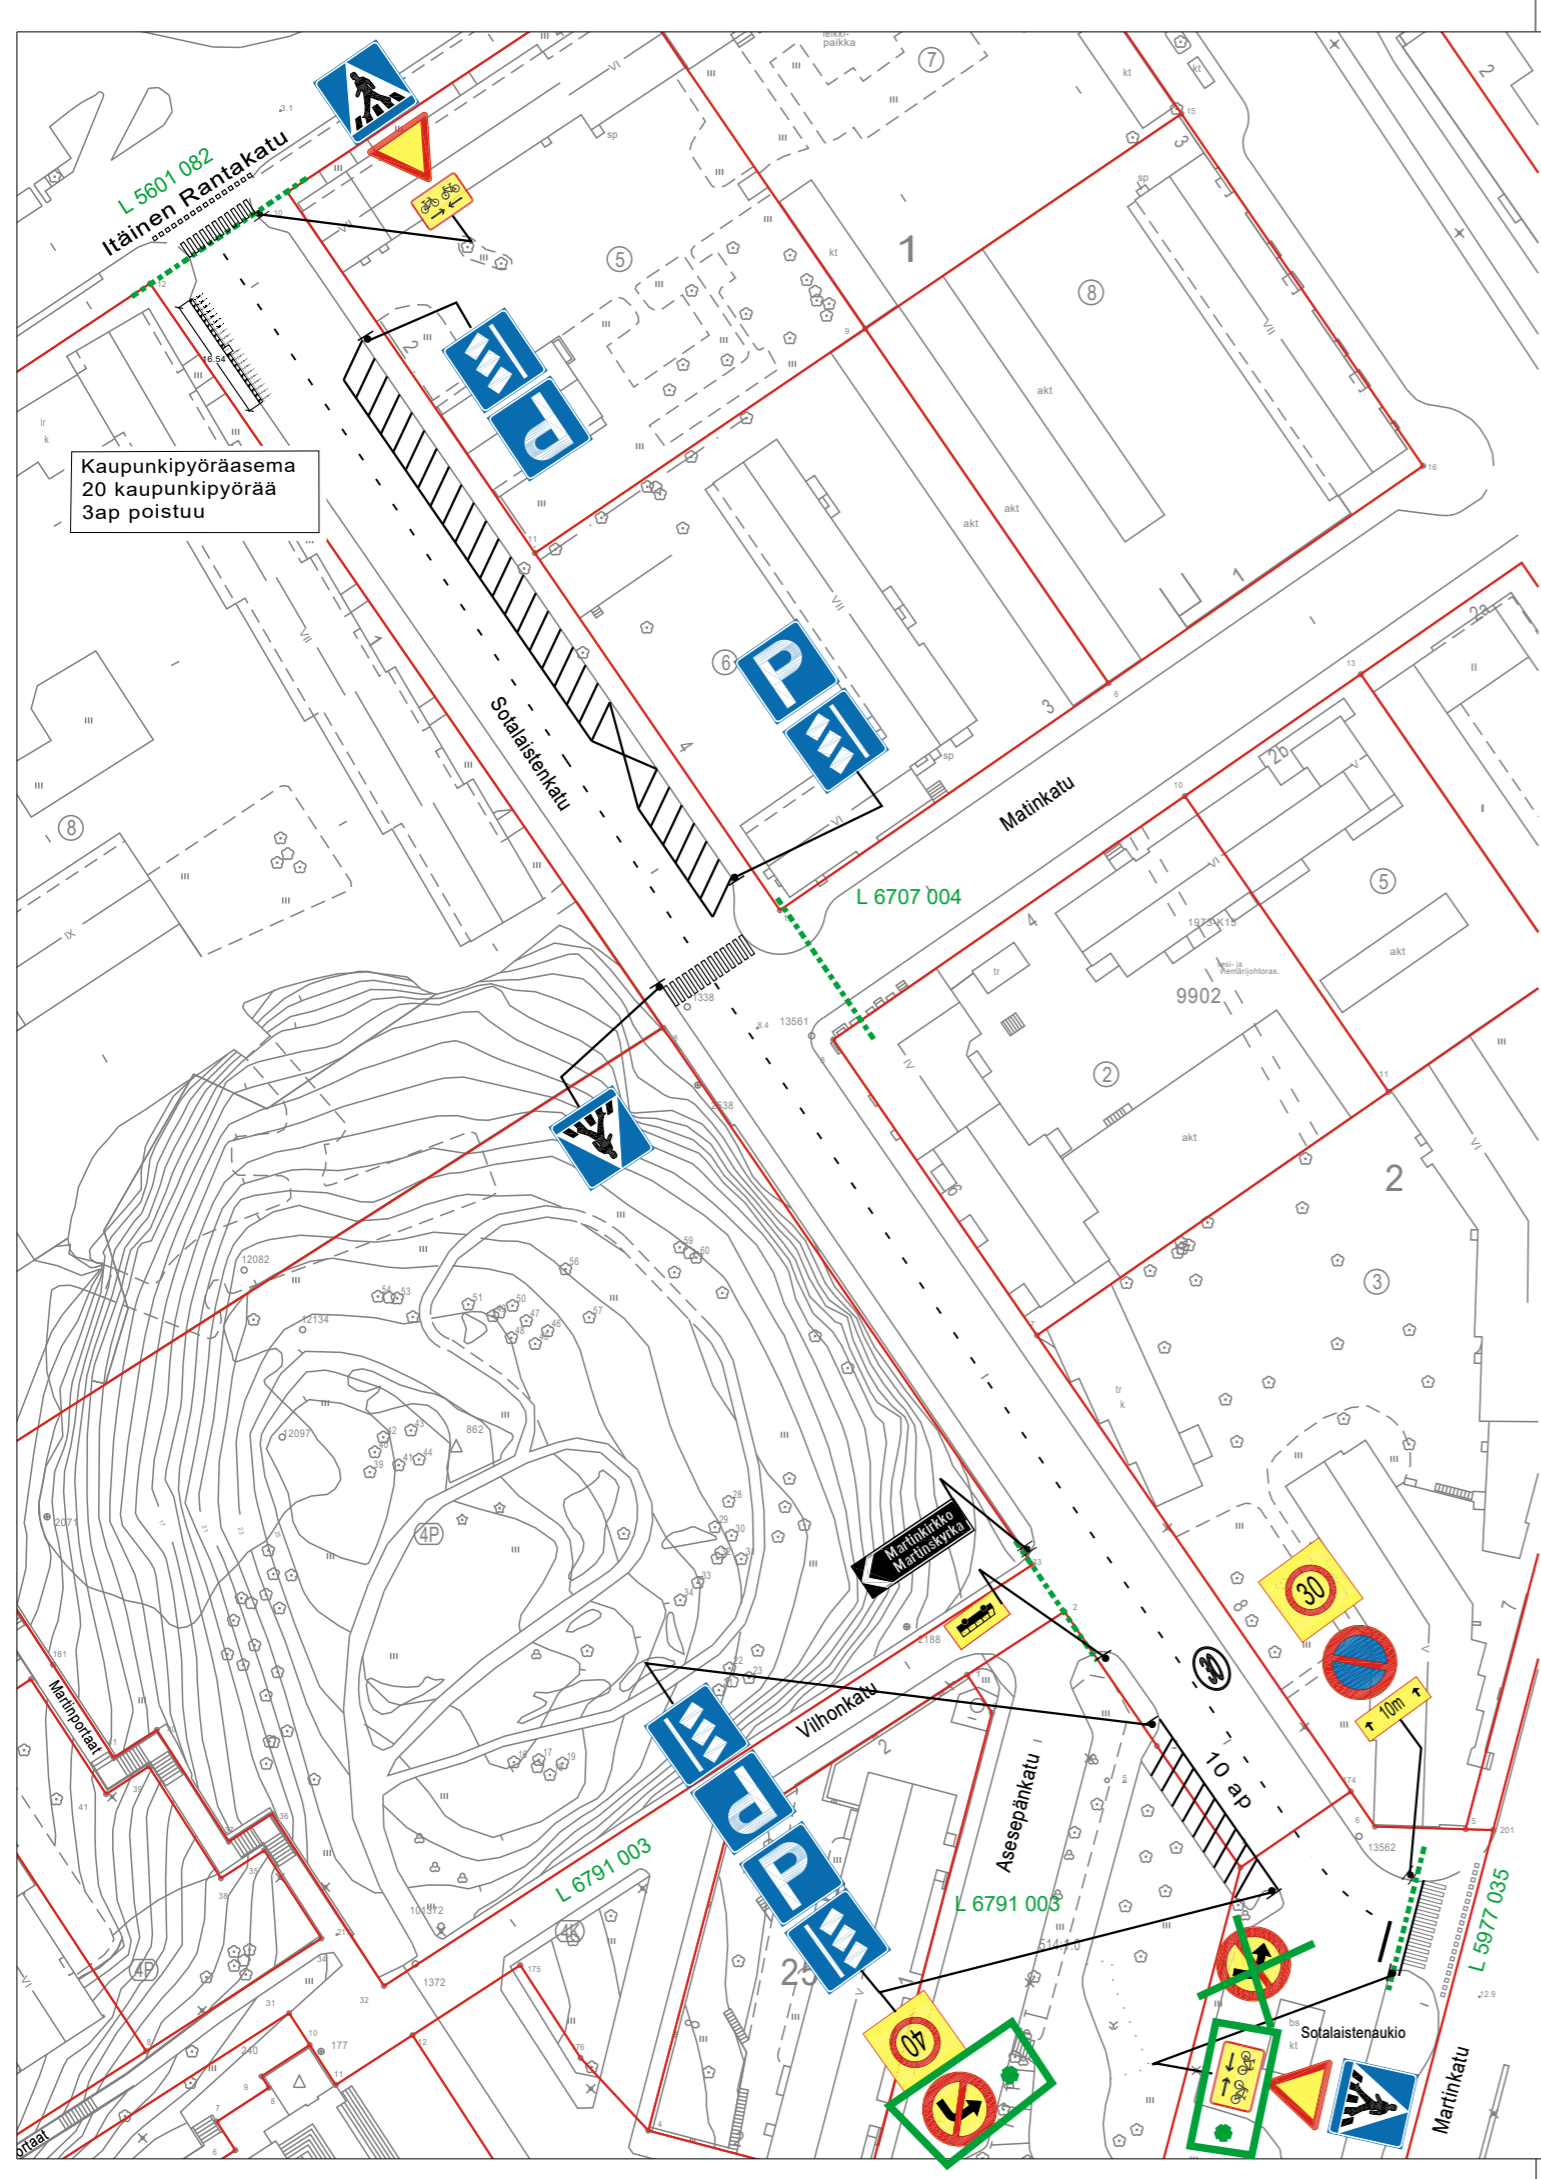

HYVÄKSYNYT: Kilajk. 18.5.2017 § 46  
 VIRAN PUOLESTA: Matti Salonen

KAUPUNGINOSA: 004  
 ASEMAKAAVA VAHVISTETTU:  
 KATULUOKKA:

KORVAA PIIRUSTUKSEN: L 85/63, L 82/99  
 KORVAA OSITTAIN PIIRUSTUKSEN:

KORVATTU PIIRUSTUKSELLA:  
 KORVATTU OSITTAIN PIIRUSTUKSELLA:


Merkkimuutoksia  
 Keskustan nopeusrajoitusuudistus  
 Kaupunkipyörät  
 MUUTOS TAI TÄYDENNYS

7.11.2022	TO	TP		
27.5.2020	TO	LPI	5638-2020	Kylk.25.9.2020§88
16.1.2018	VL	SN	3911-2017	Kh5.2.2018 §48
PÄIVÄYS	PIIRTÄJÄ	SUUNNIT.	D:o nro	HYV.

## TURUN KAUPUNGIN YMPÄRISTÖTOIMIALA KAUPUNKISUUNNITTELU SUUNNITTELUYKSIKKÖ

PUOLALANKATU 5, PL355  
 20101 TURKU  
 puh. 02-330 000  
 faxi. 02-2624 912

KOHDE			SISÄLTÖ		
SOTALAISTENKATU			LIIKENNESUUNNITELMA		
SUUNNITTELIJA	SUUNNITTELUAVUSTAJA	TARKASTANUT	GEOTEKN.TARKAST.	MITTAKAAVA	D:o nro
KK	TO			1:1000	
PÄIVÄYS	HYVÄKSYJÄ			PIIRUSTUSNUMERO	
10.5.2017	Matti Salonen			L 6416 013	

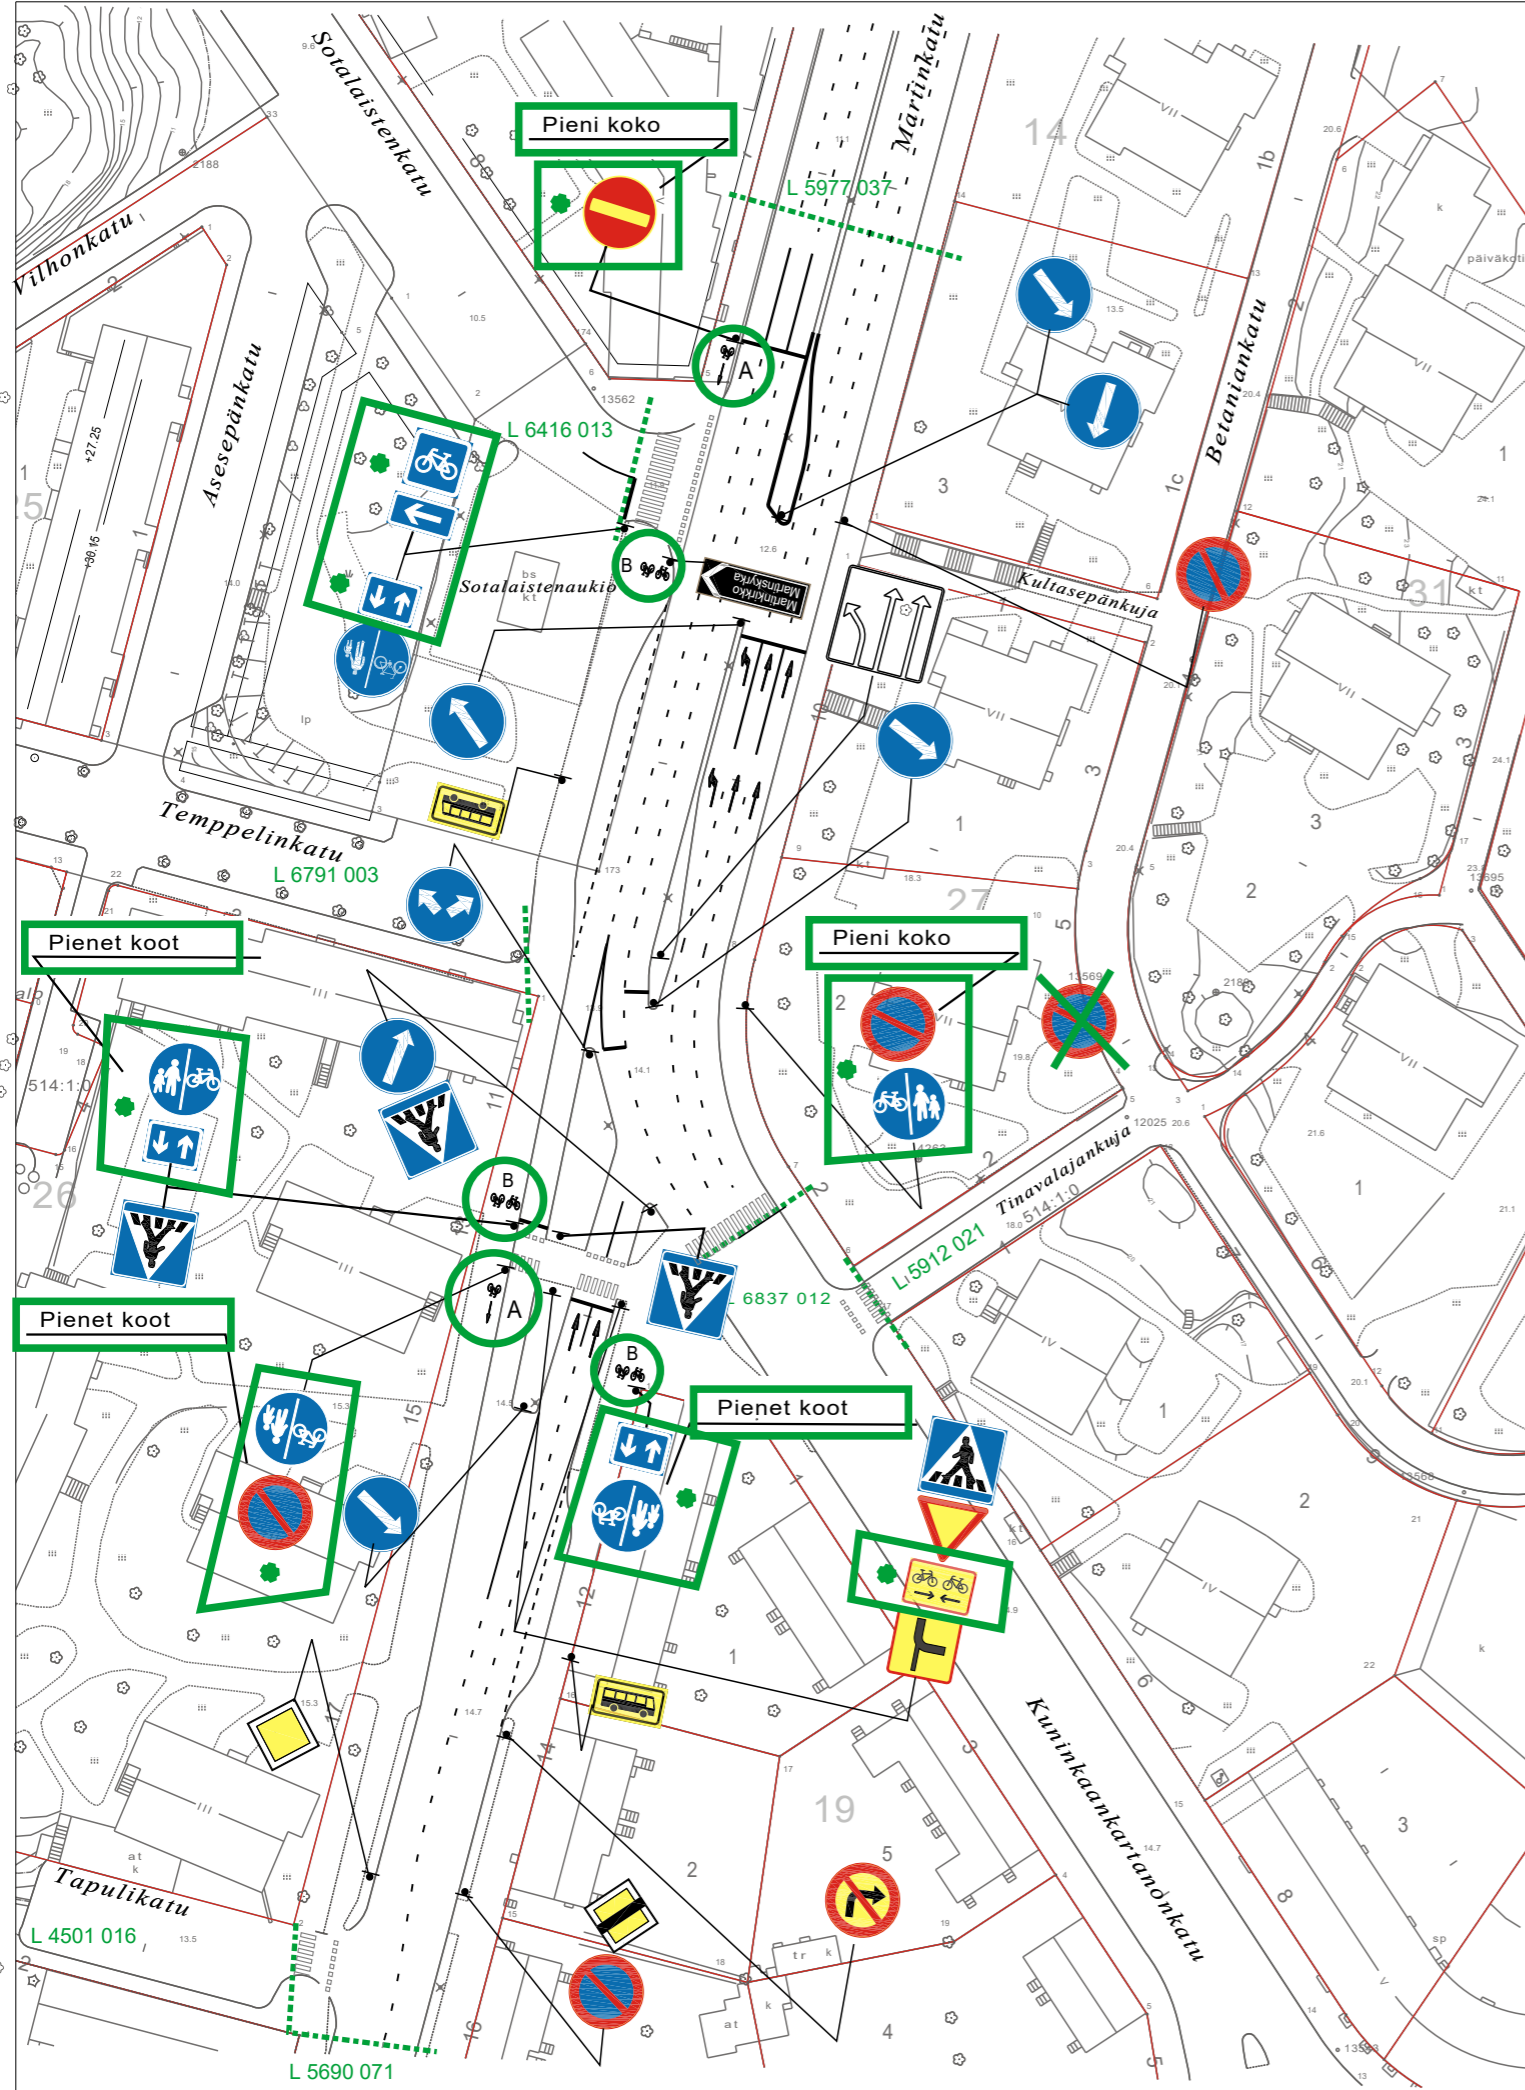

A= koko 1x1m  
 B= koko 60x60cm  
 ● = Uusi

HYVÄKSYNYT:  
 VIRAN PUOLESTA:

KAUPUNGINOSA: 004-VI  
 ASEMAKAAVA VAHVISTETTU:  
 KATULUOKKA:

HYVÄKSYNYT MYÖS:

KORVAA PIIRUSTUKSEN:  
 KORVAA OSITTAIN PIIRUSTUKSEN: L 156b/74

KORVATTU PIIRUSTUKSELLA:  
 KORVATTU OSITTAIN PIIRUSTUKSELLA:


Merkkimuutoksia	7.11.2022	TO	TP	
Pysäytysviivat	9.3.2012	VL	MS	Korjaus
MUUTOS TAI TÄYDENNYS	PÄIVÄYS	PIIRTÄJÄ	SUUNNIT.	D:o nro
				HYV.

**TURUN KAUPUNGIN YMPÄRISTÖ- JA KAAVOITUSVIRASTO**

**SUUNNITTELUTOIMISTO**

PUOLALANKATU 5, PL355  
20101 TURKU  
PUH 02-330 000  
FAX 02-2624 912

<p>KOHDE</p> <p style="text-align: center;"><b>Martinkatu välillä Sotalaistenkatu-Tapulikat</b></p>	<p>SISÄLTÖ</p> <p style="text-align: center;"><b>LIIKENNESUUNNITELMA</b></p>				
SUUNNITTELIJA	PIIRTÄJÄ	TARKASTANUT	GEOTEKN. TARKAST.	MITTAKAAVA	D:o nro
<b>MSa</b>	<b>VL</b>			<b>1:1000</b>	<b>6604-2009</b>
PÄIVÄYS	SUUNNITTELU PÄÄLLIKKÖ		PIIRUSTUSNUMERO	MUUTOS	
<b>11.5.2009</b>	<i>Heikki Nieminen</i>		<b>L 5977 035</b>		

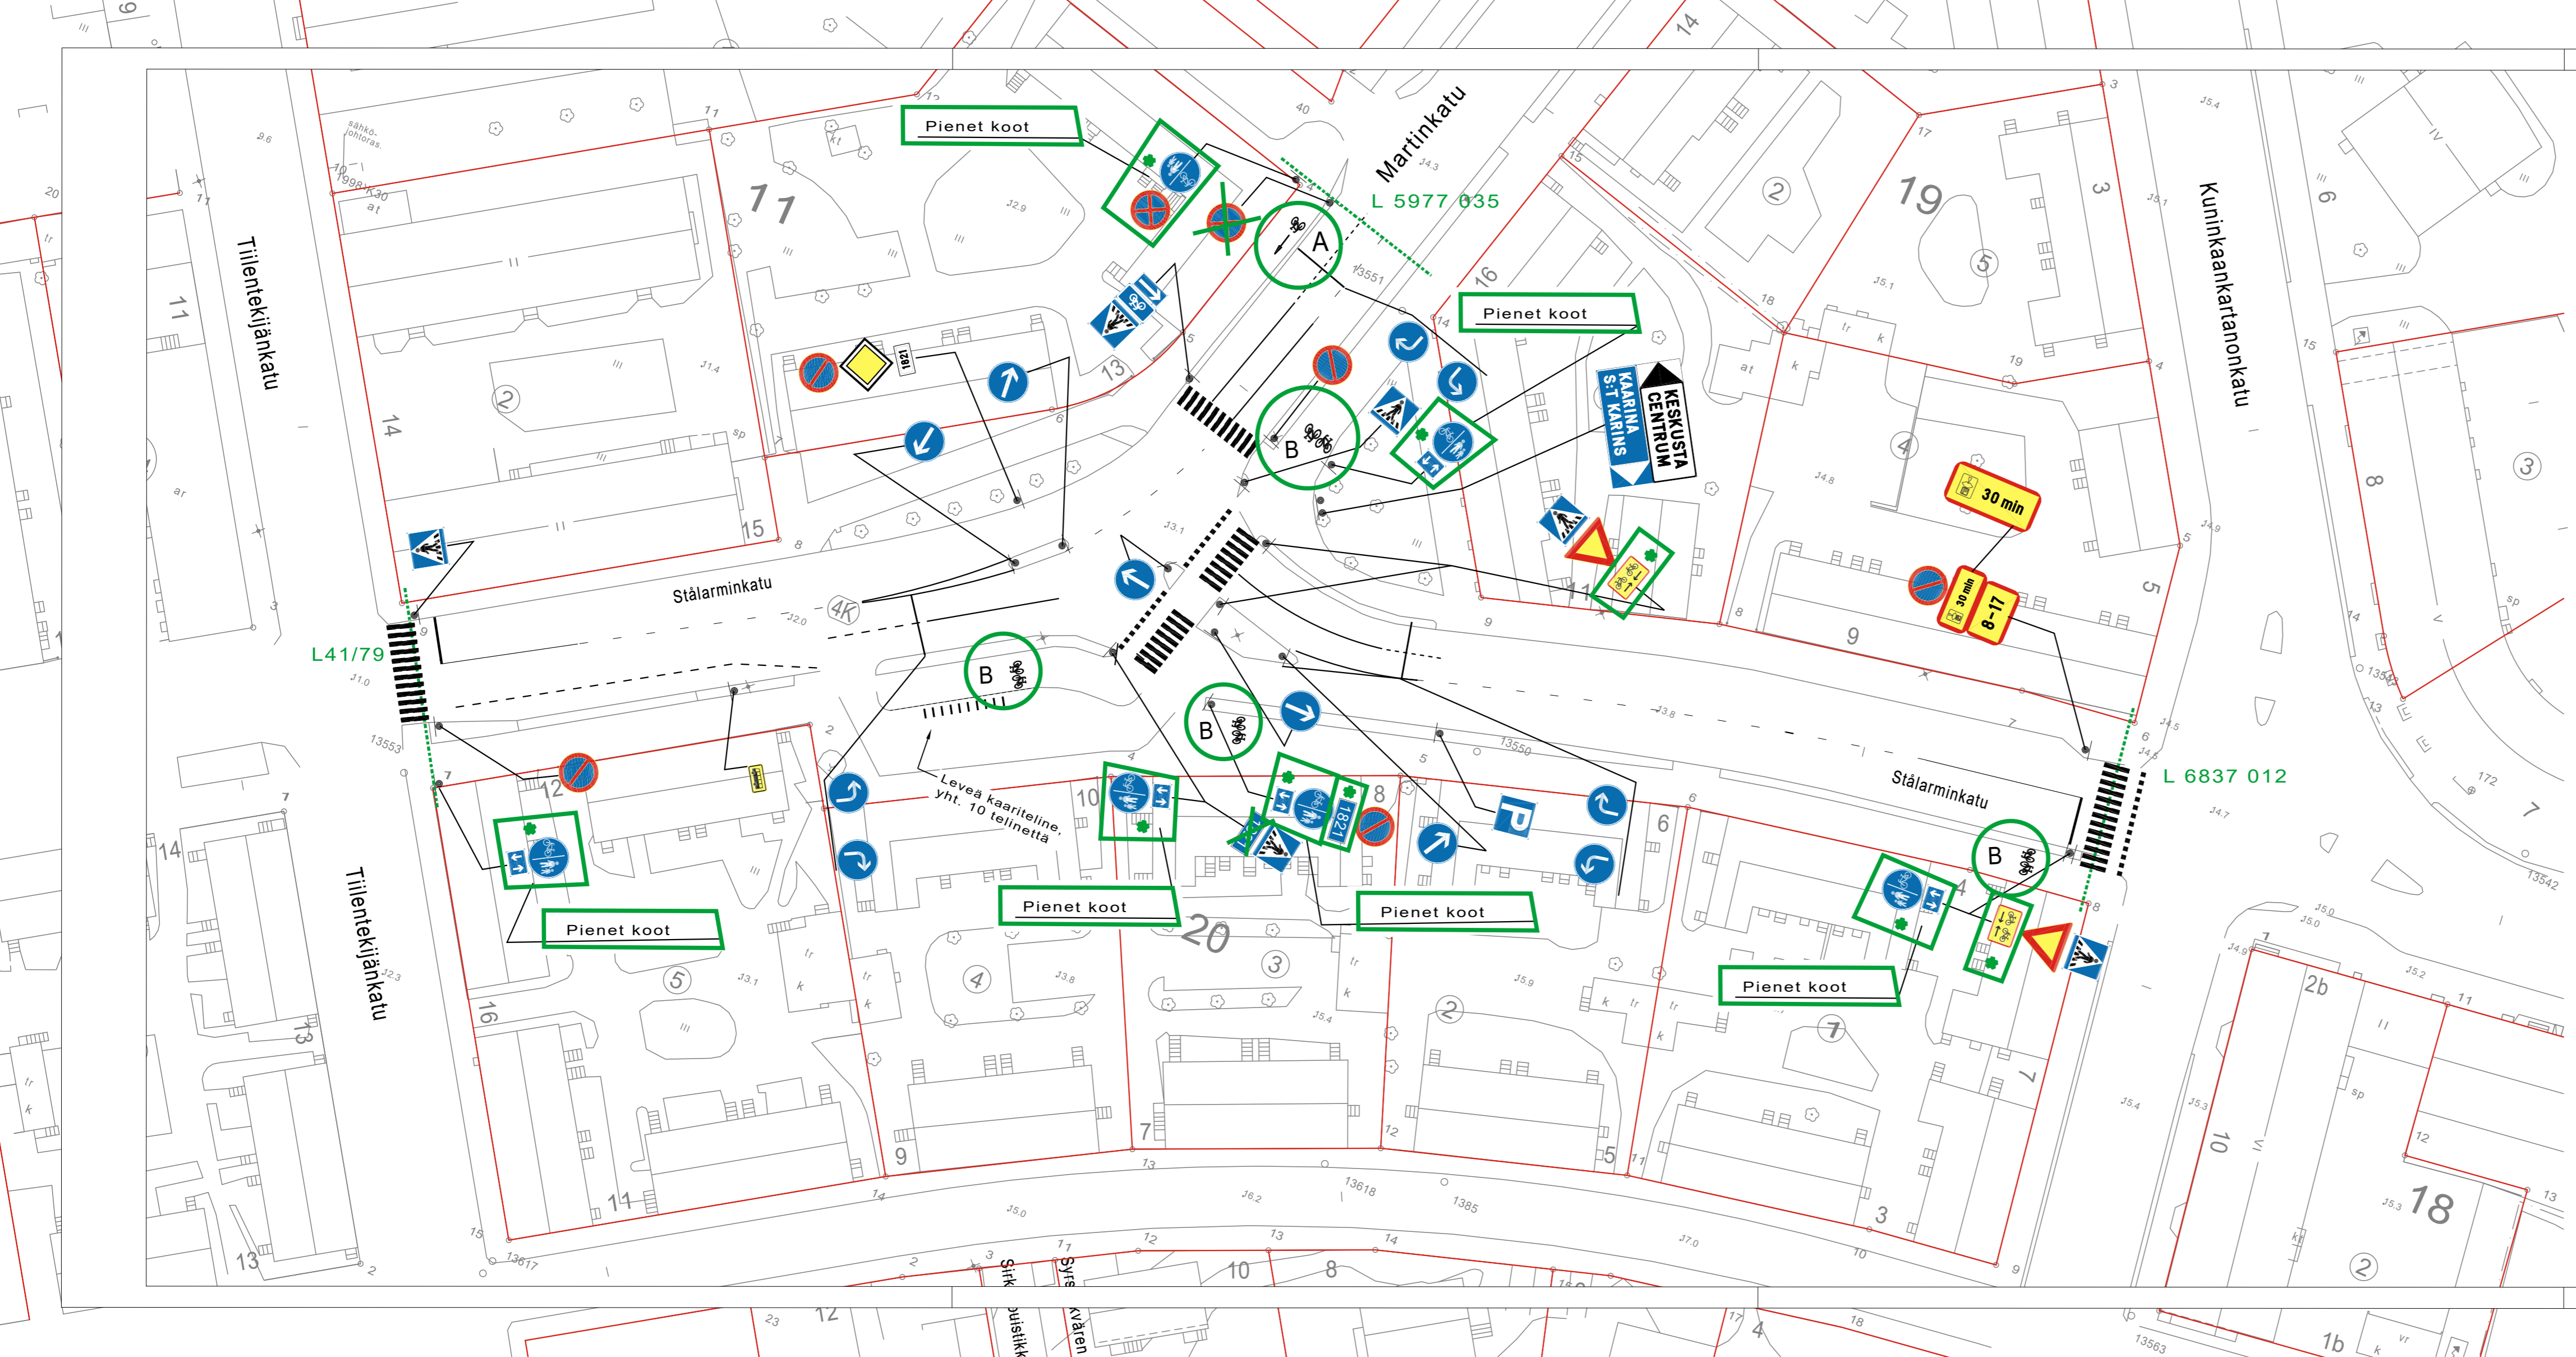


A= koko 1x1m  
 B= koko 60x60cm

• = Uusi

HYVÄKSYNYT:
VIRAN PUOLESTA:
KAUPUNGINOSA: IV
KORVAA PIIRUSTUKSEN: L 33/92
KORVAA OSITTAIN PIIRUSTUKSEN:
KORVATTU PIIRUSTUKSELLA:
KORVATTU OSITTAIN PIIRUSTUKSELLA:

MUUTOS TAI TÄYDENNYS	PÄIVÄYS	SUUNNIT./PIIRT.	TARK.	D:o nro.	HYV.
----------------------	---------	-----------------	-------	----------	------

<b>TURUN KAUPUNKI, KAUPUNKIYMPÄRISTÖ</b> <b>KAUPUNKISUUNNITTELU JA MAAOMAISSUUS</b> <b>LIIKENNESUUNNITTELU</b>		
KOHDE: <b>STÅLARMINKATU väli: Tilientekijänkatu-          Kuninkaankartanonkatu</b> <b>MARTINKATU väli: Stålarinkatu-          Tapulikatu</b>	SISÄLTÖ: <b>LIIKENTEENOHAUSSUUNNITELMA</b>	
SUUNNITTELIJA <b>K.Knaapi</b>	SUUNNITTELUAVUSTAJA <b>J.Rouvinen</b>	TARKASTANUT 
PÄIVÄYS <b>17.2.2022</b>	HYVÄKSYJÄ 	MITTAKAAVA <b>1:500</b> D:o nro PIIRUSTUSNUMERO <b>L 5690 071</b>

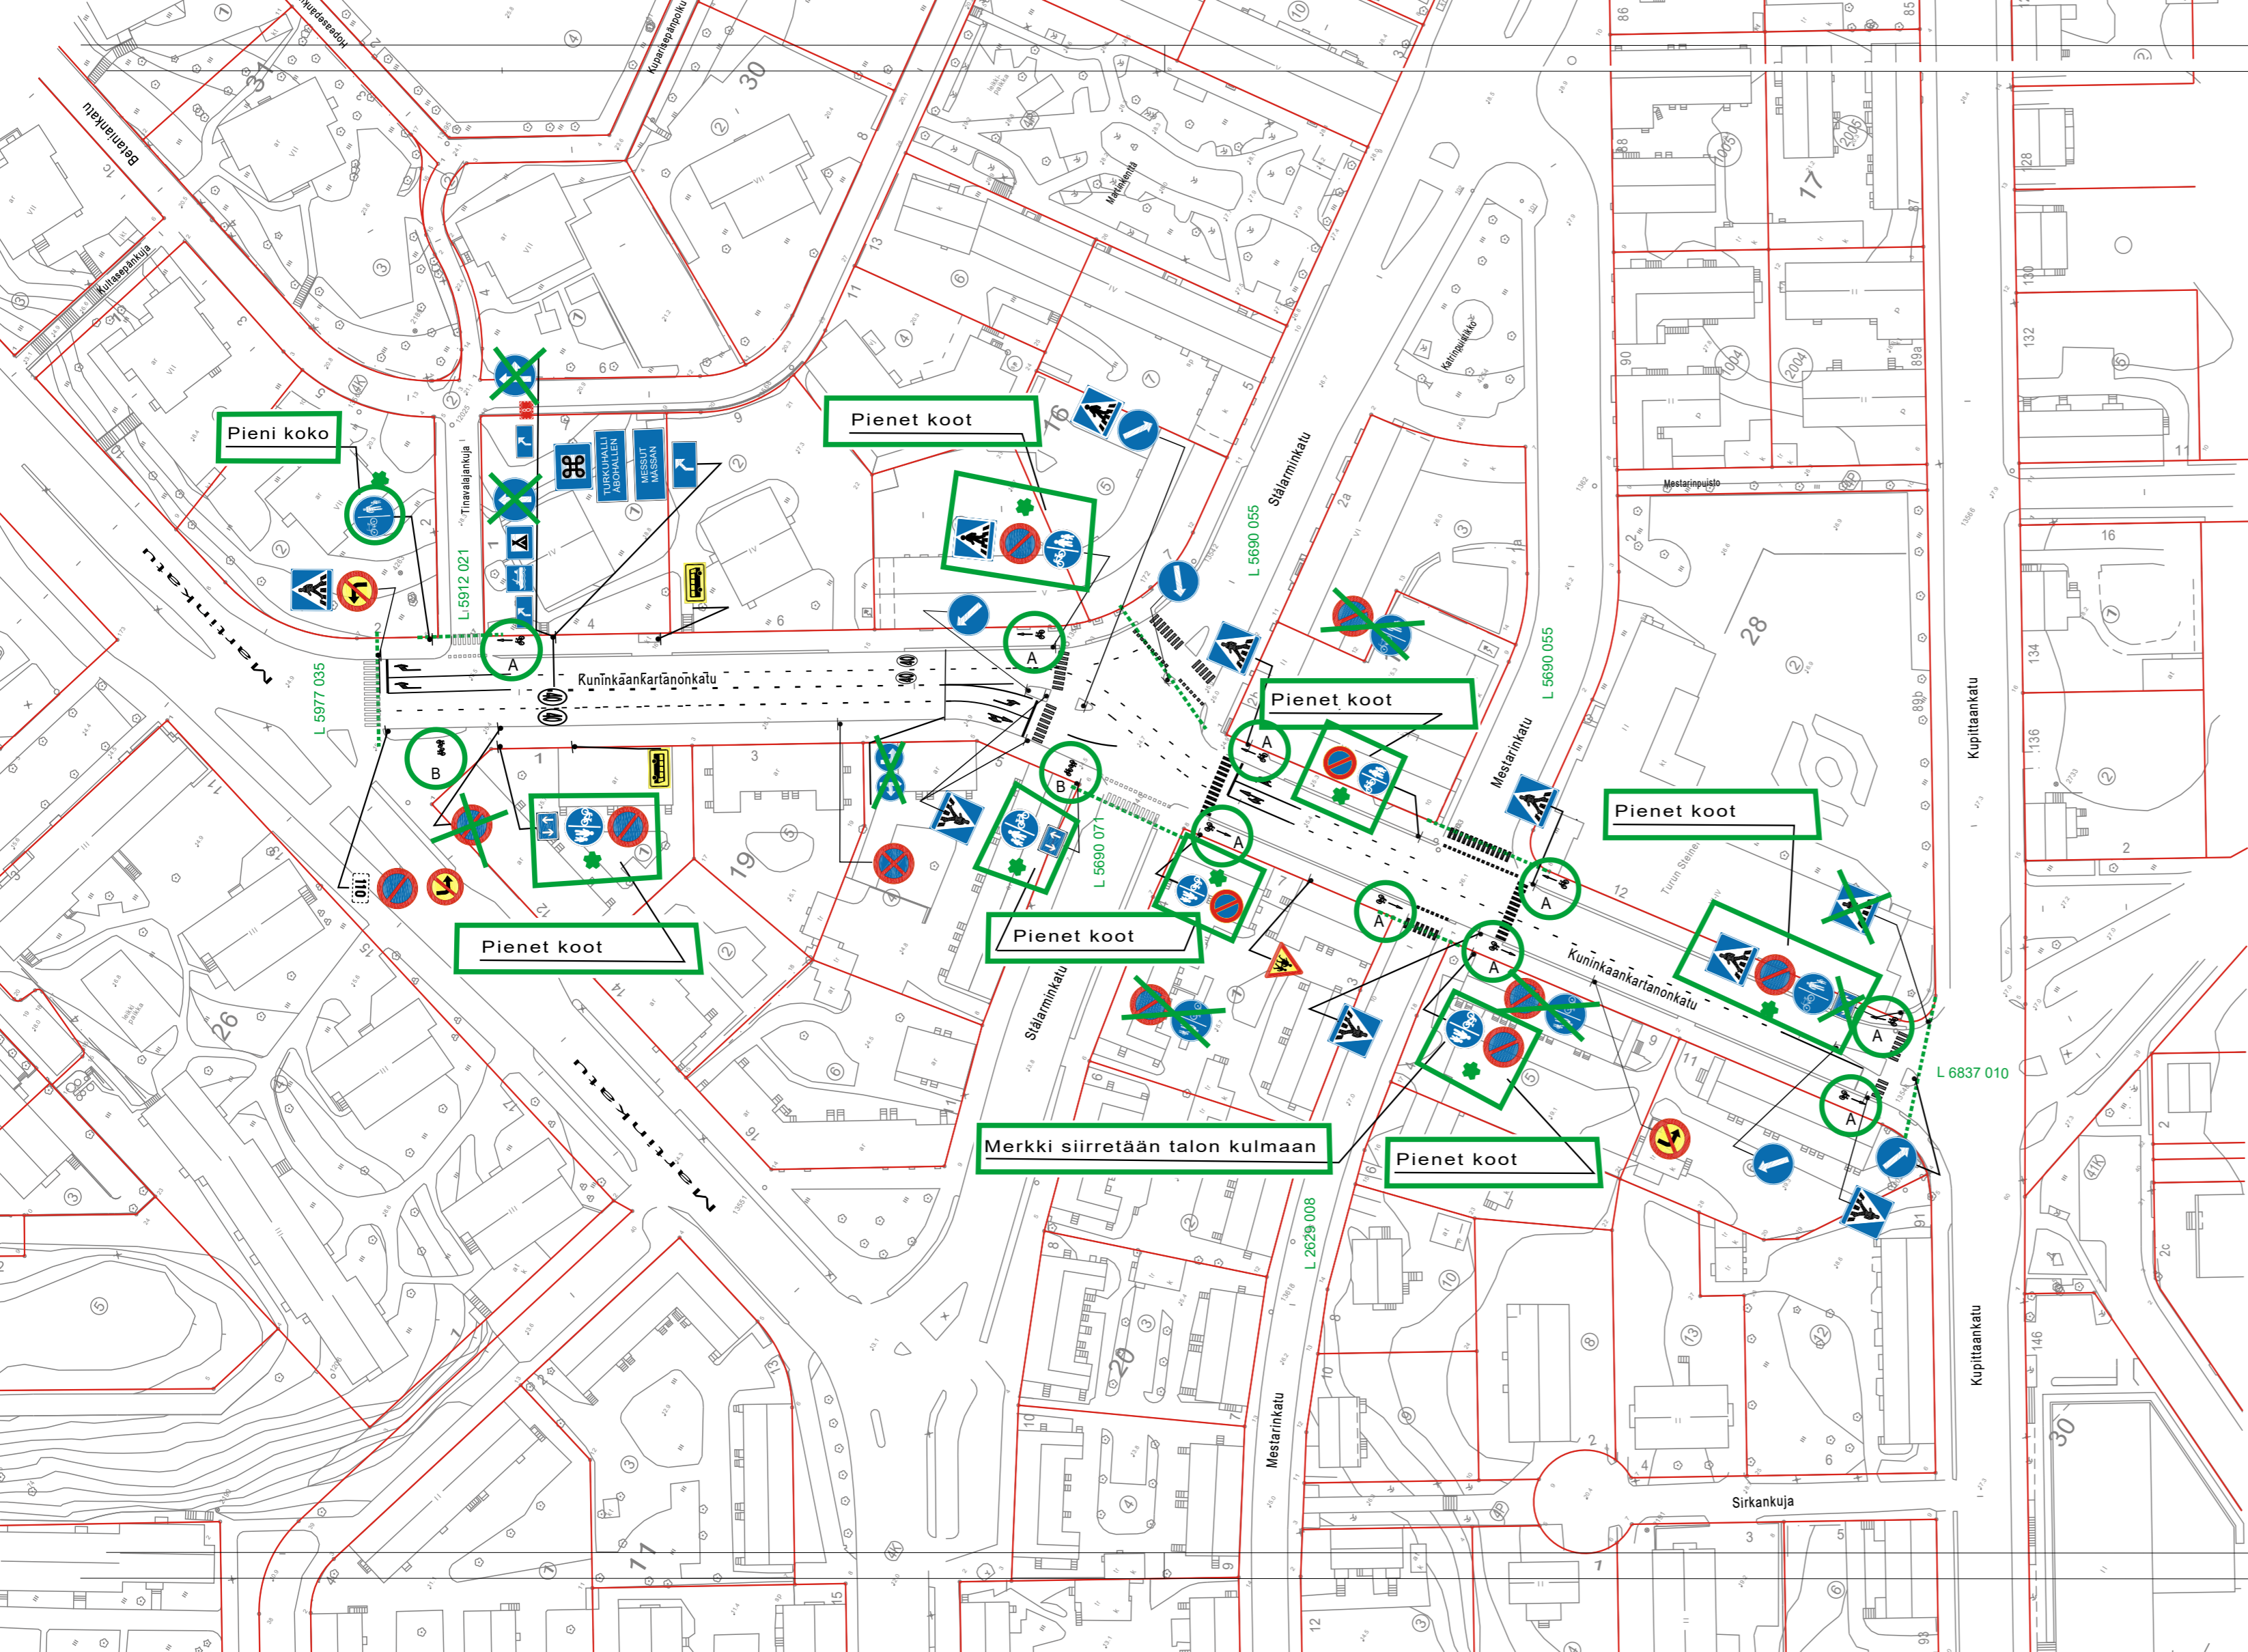

A= koko 1x1m

B= koko 60x60cm

= Uusi

HYVÄKSYNYT:

VIRAN PUOLESTA:

KAUPUNGINOSA: 004

KORVAA PIIRUSTUKSEN:

KORVAA OSITTAIN PIIRUSTUKSEN: L 5690 005, L 5977 035, L 6837 010

KORVATTU PIIRUSTUKSELLA:

KORVATTU OSITTAIN PIIRUSTUKSELLA:

MUUTOS TAI TÄYDENNYS

PÄIVÄYS

SUUNNIT./ PIIRT.

TARK.

D:o nro. HYV.

**TURUN KAUPUNKI, KAUPUNKIYMPÄRISTÖ**  
**KAUPUNKISUUNNITTELU JA MAAOMAISUUS**  
**LIIKENNESUUNNITTELU**



KOHDE

KUNINKAANKARTANONKATU

SISÄLTÖ

LIIKENTEENOHJAUSSUUNNITELMA

SUUNNITTELIJA

T.Pärssinen

SUUNNITTELUAVUSTAJA/TARKASTANUT

T.Ojansivu

MITTAKAAVA

1:1000

D:o nro


PÄIVÄYS

7.11.2022

HYVÄKSYJÄ


PIIRUSTUSNUMERO

L 6837 012

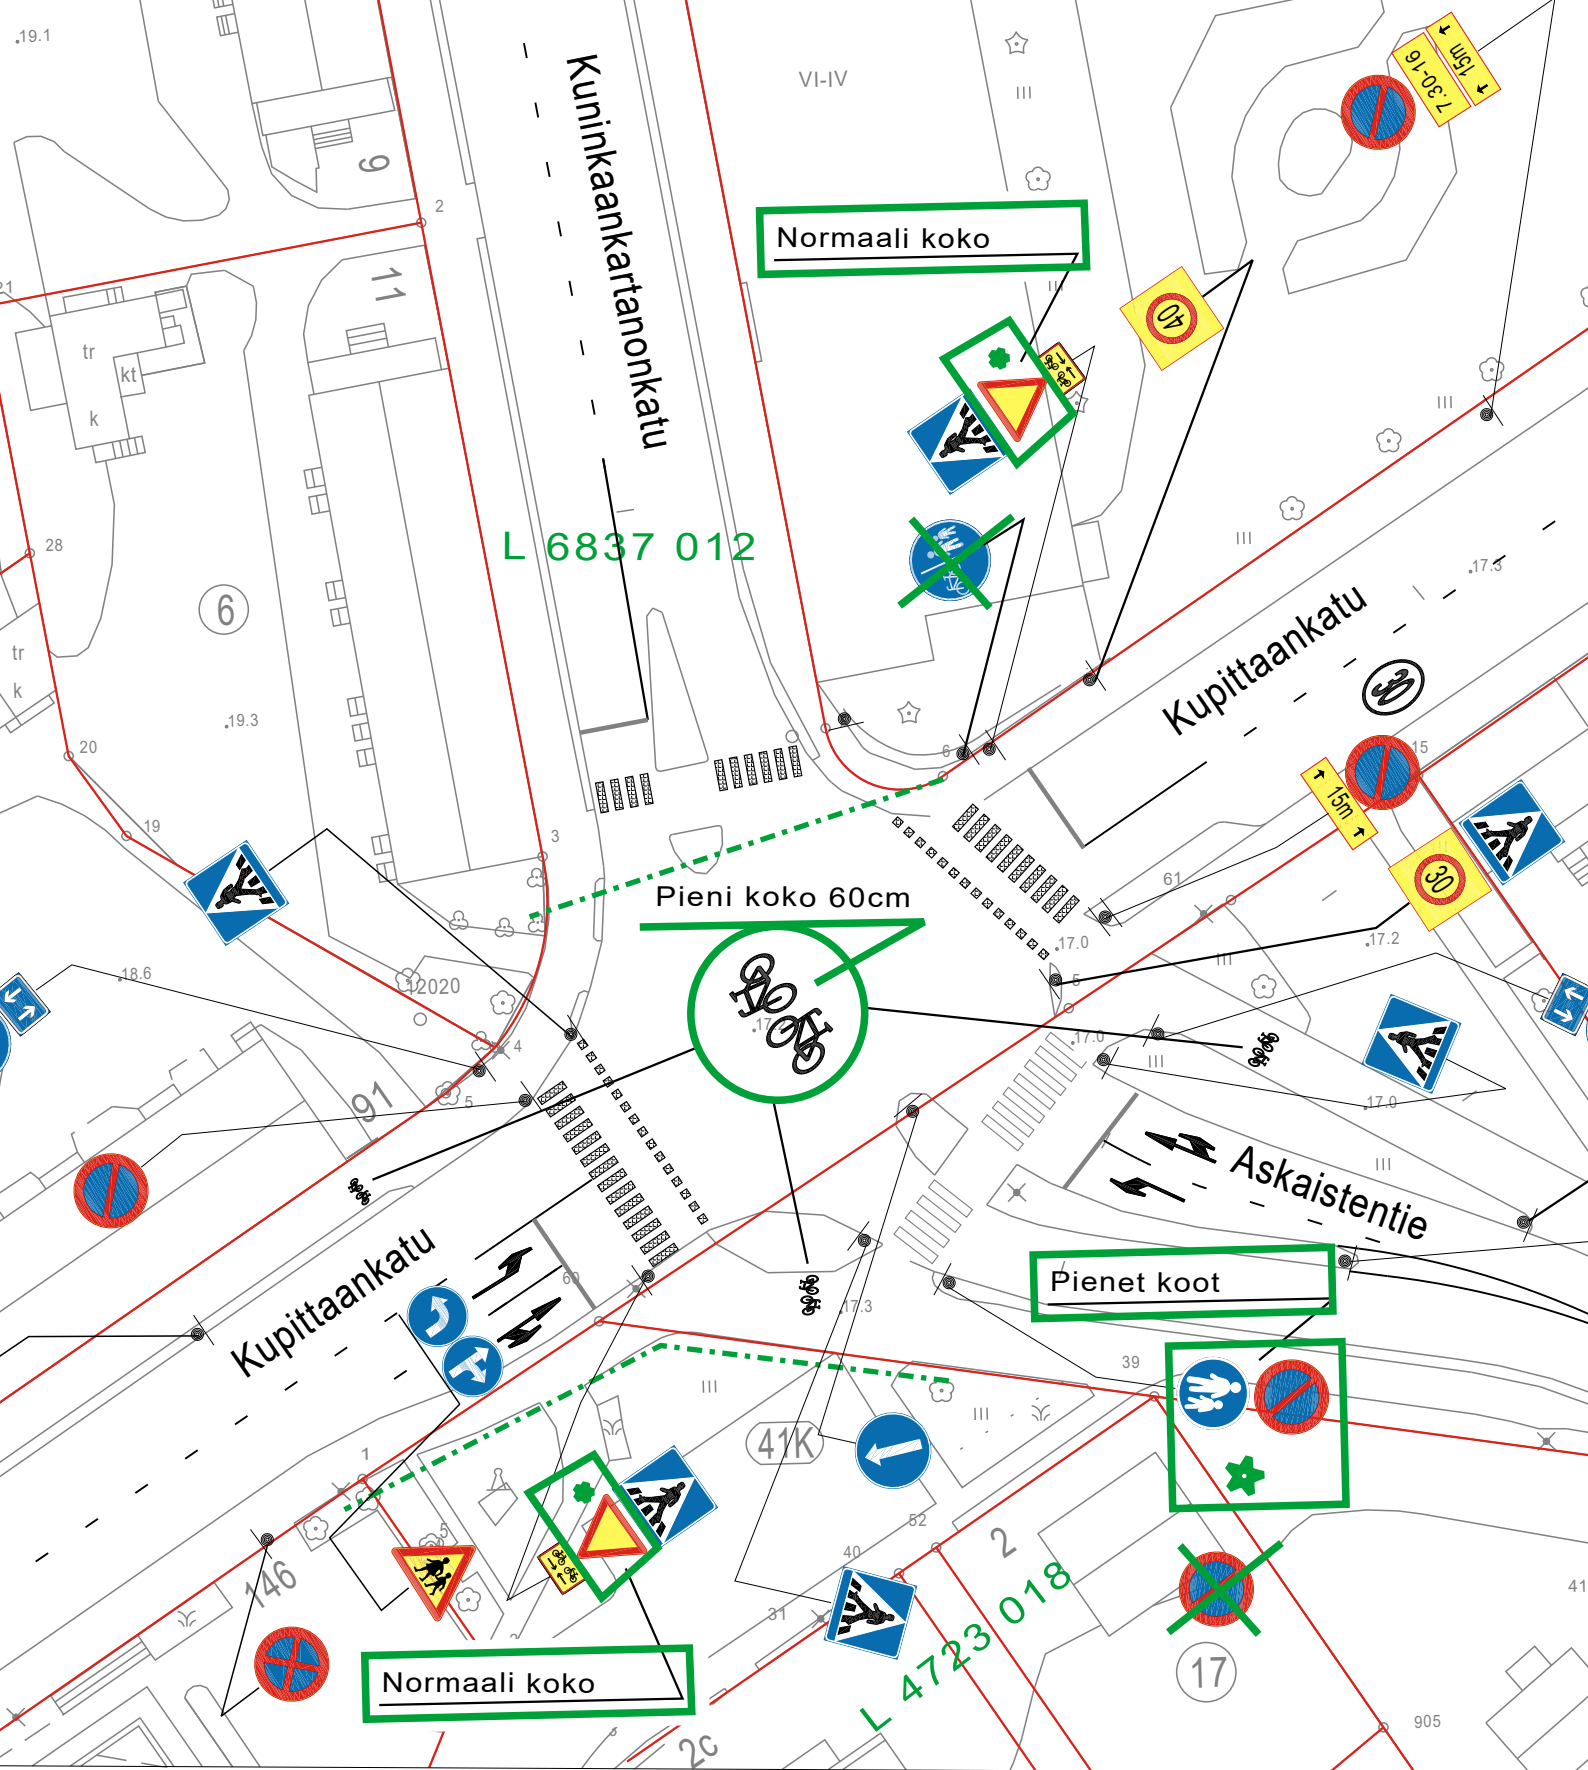


★ = UUSI

Ote liikennesuunnitelmasta		n:o L 6837 010	
Askaistentie			
MERKKIMUUTOKSIA		pvm	7.11.2022 TP/TO
		mittakaava	1:500
		ykl	
		suunn.pääll.	

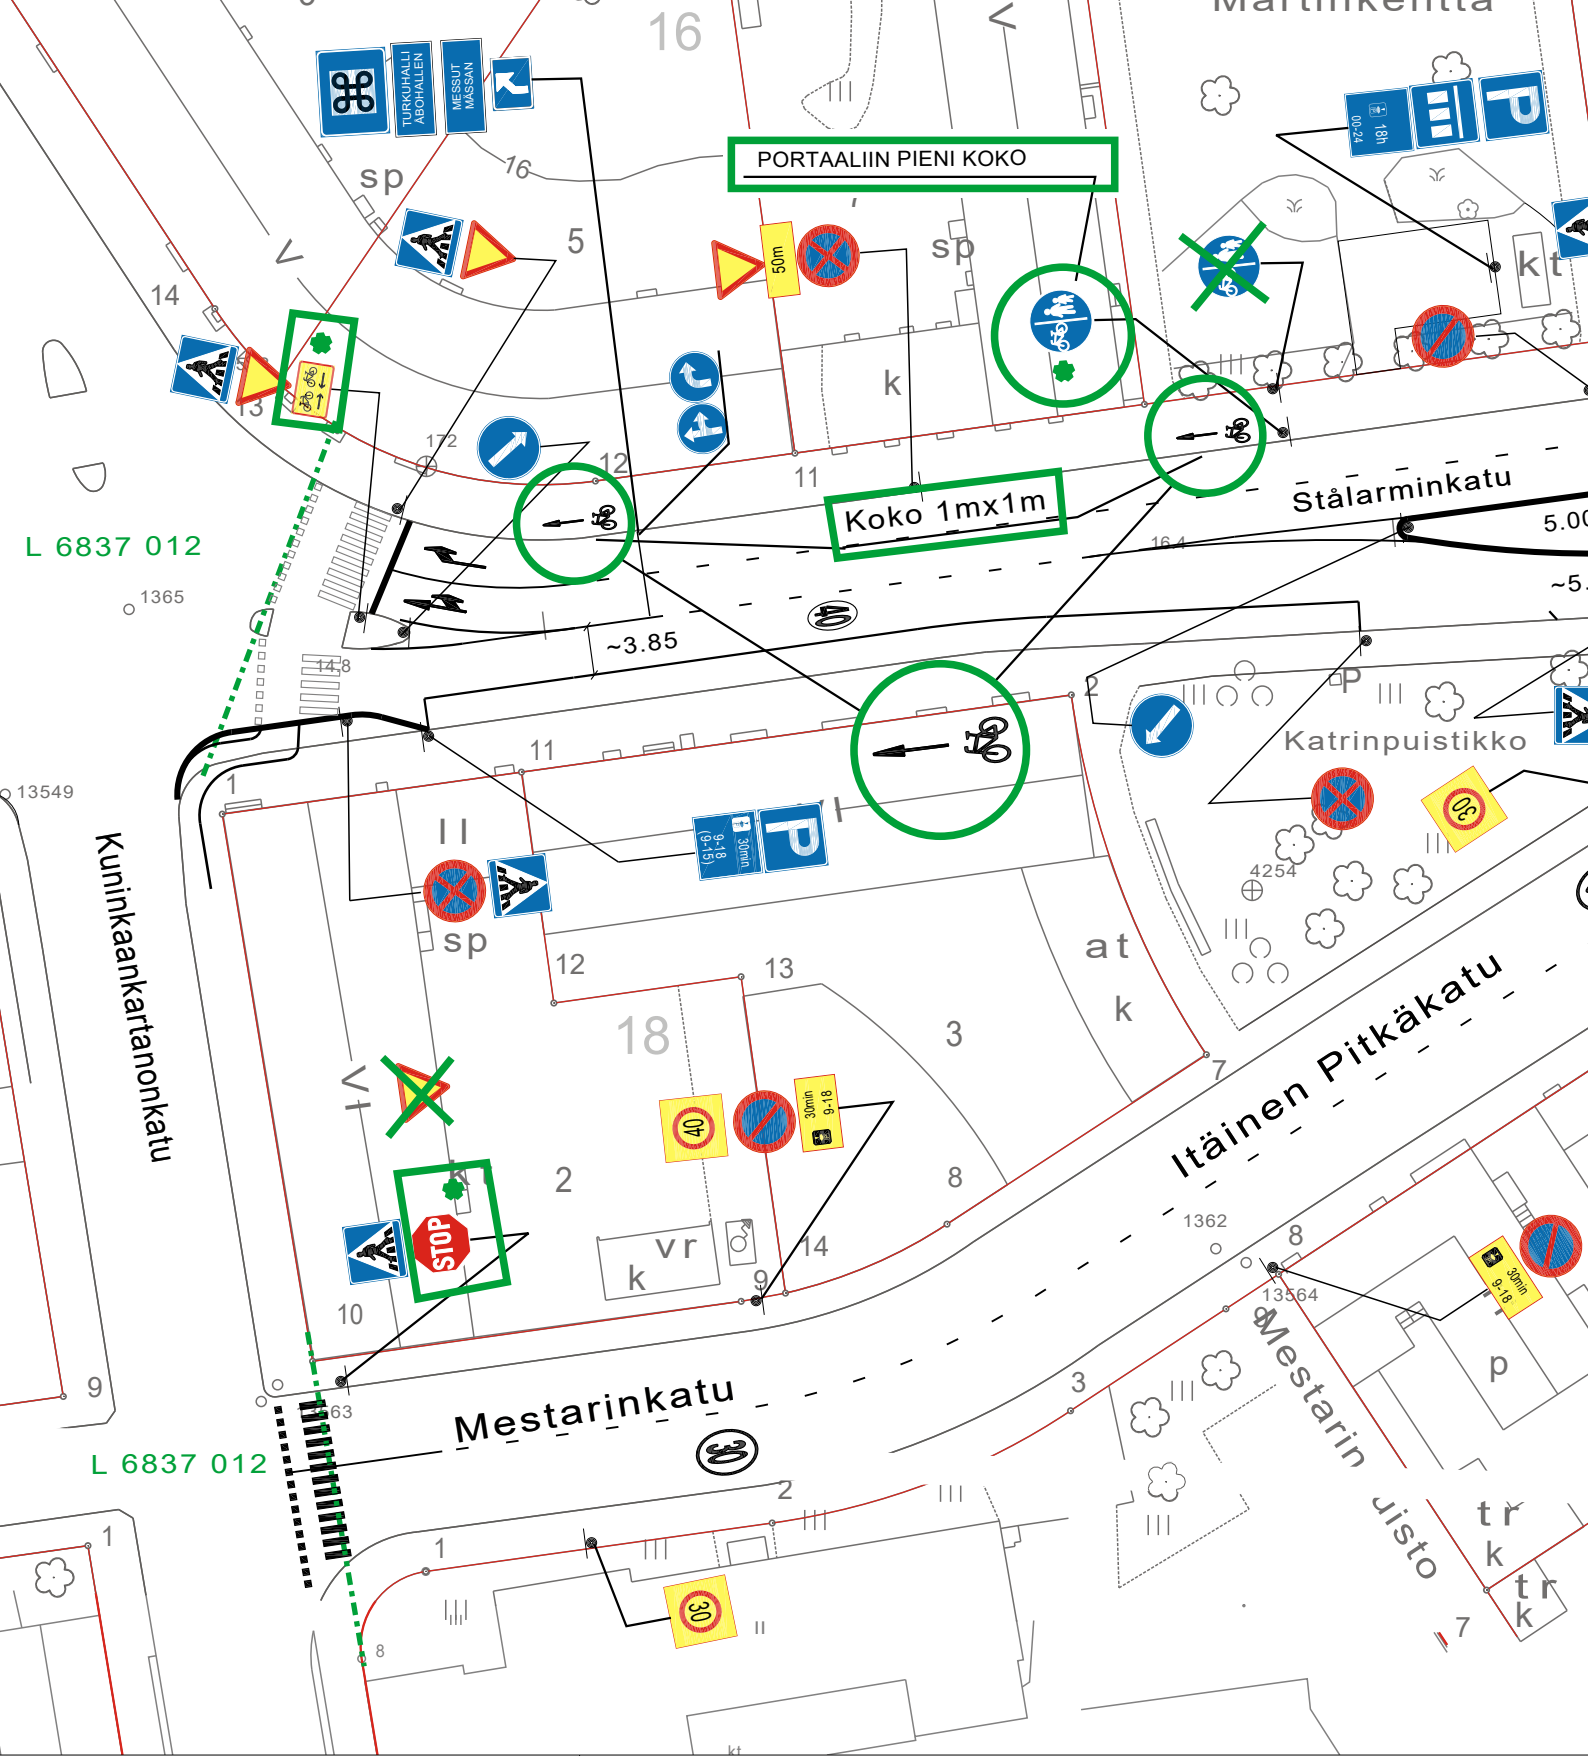

★ = UUSI

Ote liikennesuunnitelmasta	n:o L 5690 055
Stålarinkatu ja Mestarinkatu	
MERKKIMUUTOKSIA	pvm 7.11.2022 TP/TO
	mittakaava 1:500
	ykl
	suunn.pääll.

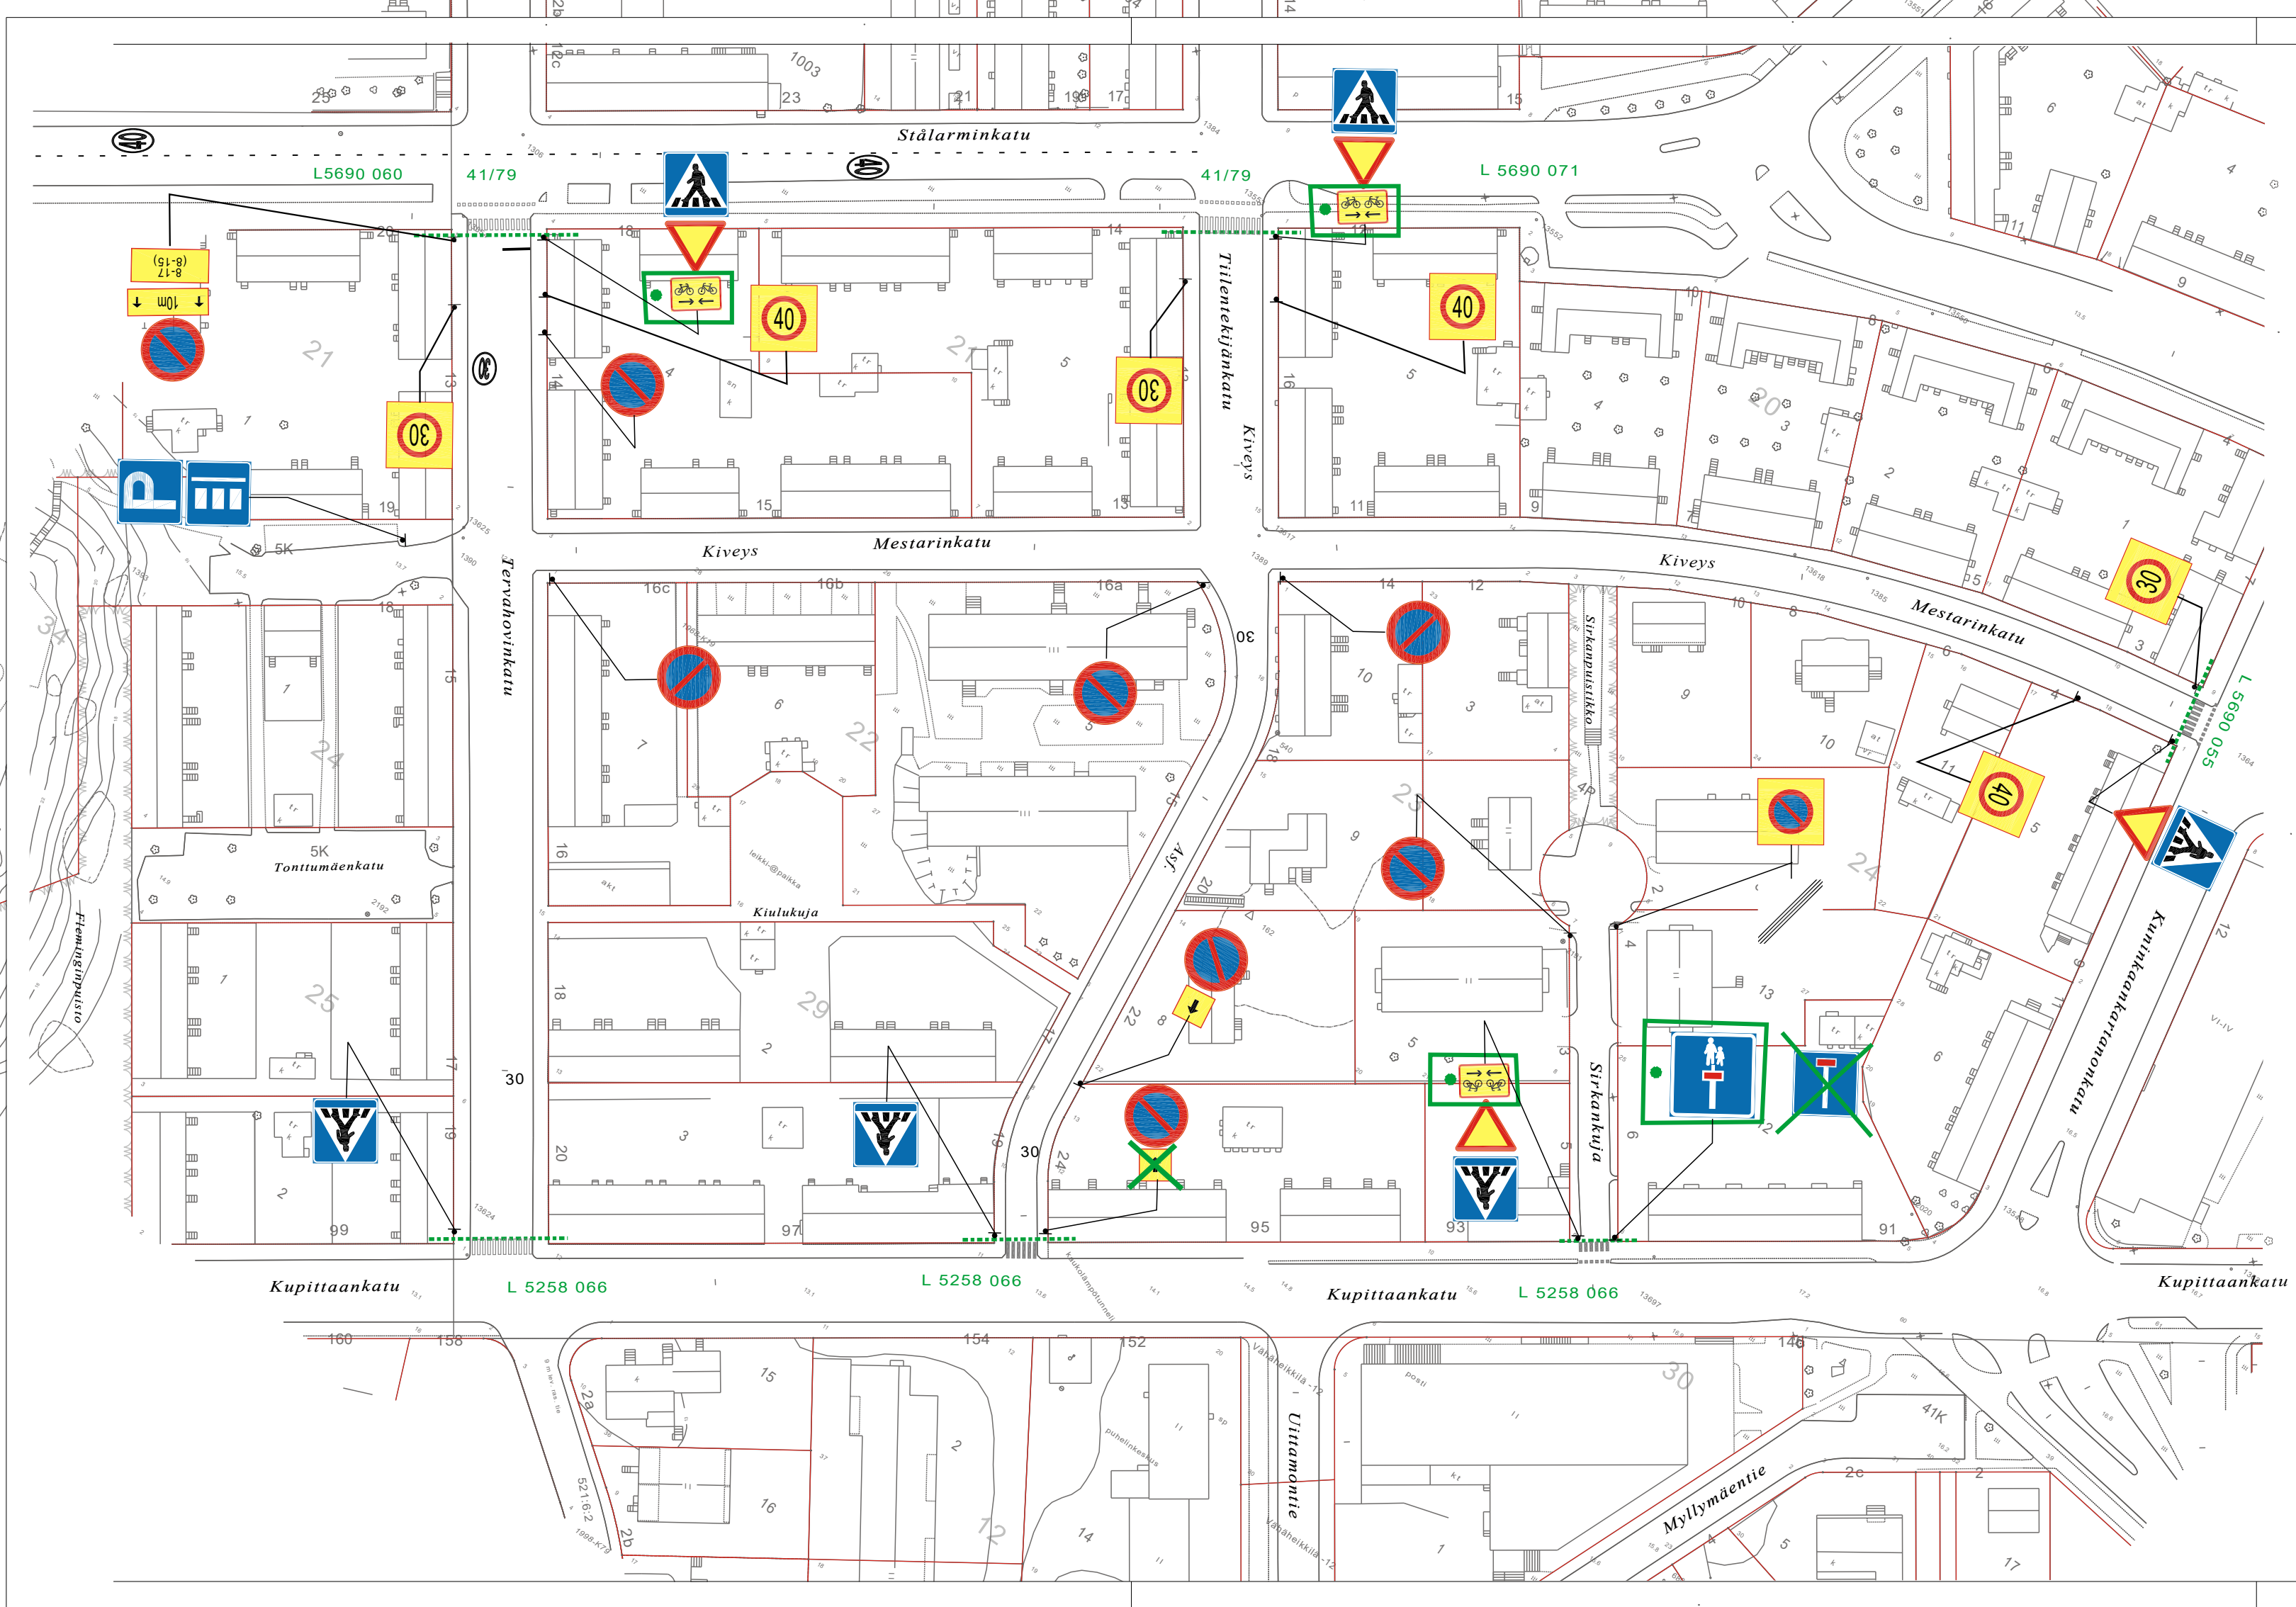

HYVÄKSYNYT: Kilajk.9.8.2013 § 26  
 VIRAN PUOLESTA: Matti Salonen

KAUPUNGINOSA: 004  
 ASEMAKAAVA VAHVISTETTU:  
 KATULUOKKA:

HYVÄKSYNYT MYÖS:

KORVAA PIIRUSTUKSEN: L 38/87, L 81/91  
 KORVAA OSITTAIN PIIRUSTUKSEN:

KORVATTU PIIRUSTUKSELLA:  
 KORVATTU OSITTAIN PIIRUSTUKSELLA:

Merkkimuutoksia	7.11.2022	TO	TP		
Keskustan nopeusrajoitusuudistus	27.5.2020	TO	LPI	5638-2020	Kylk.25.9.2020§88
Pysäköintikielto	3.8.2017	VL	MN	8500-2017	Kilajk 8.8.17 §65
MUUTOS TAI TÄYDENNYS	PÄIVÄYS	PIIRTÄJÄ	SUUNNIT.	D:o nro	HYV.

**TURUN KAUPUNGIN YMPÄRISTÖ- JA KAAVOITUSVIRASTO**  
**SUUNNITTELUTOIMISTO**

PUOLALANKATU 5, PL355  
 20101 TURKU  
 PUH 02-330 000  
 FAX 02-2624 912

KOHDE MESTARINKATU väli Kuninkaankartanonkatu-5/34.1 TIILENTEKIJÄNKATU väli Kupittaankatu-Stålarinkatu TERVAHOVIN KATU väli Kupittaankatu-Stålarinkatu SIRKANKUJA KIULUKUJA			SISÄLTÖ LIIKENNESUUNNITELMA		
SUUNNITTELIJA	PIIRTÄJÄ	TARKASTANUT	GEOTEKN. TARKAST.	MITTAKAAVA	D:o nro
TV	TO			1:1000	
PÄIVÄYS	SUUNNITTELU PÄÄLLIKKÖ		PIIRUSTUSNUMERO		MUUTOS
28.6.2013	Matti Salonen		L 2629 008		