Asemapiirros 1:500

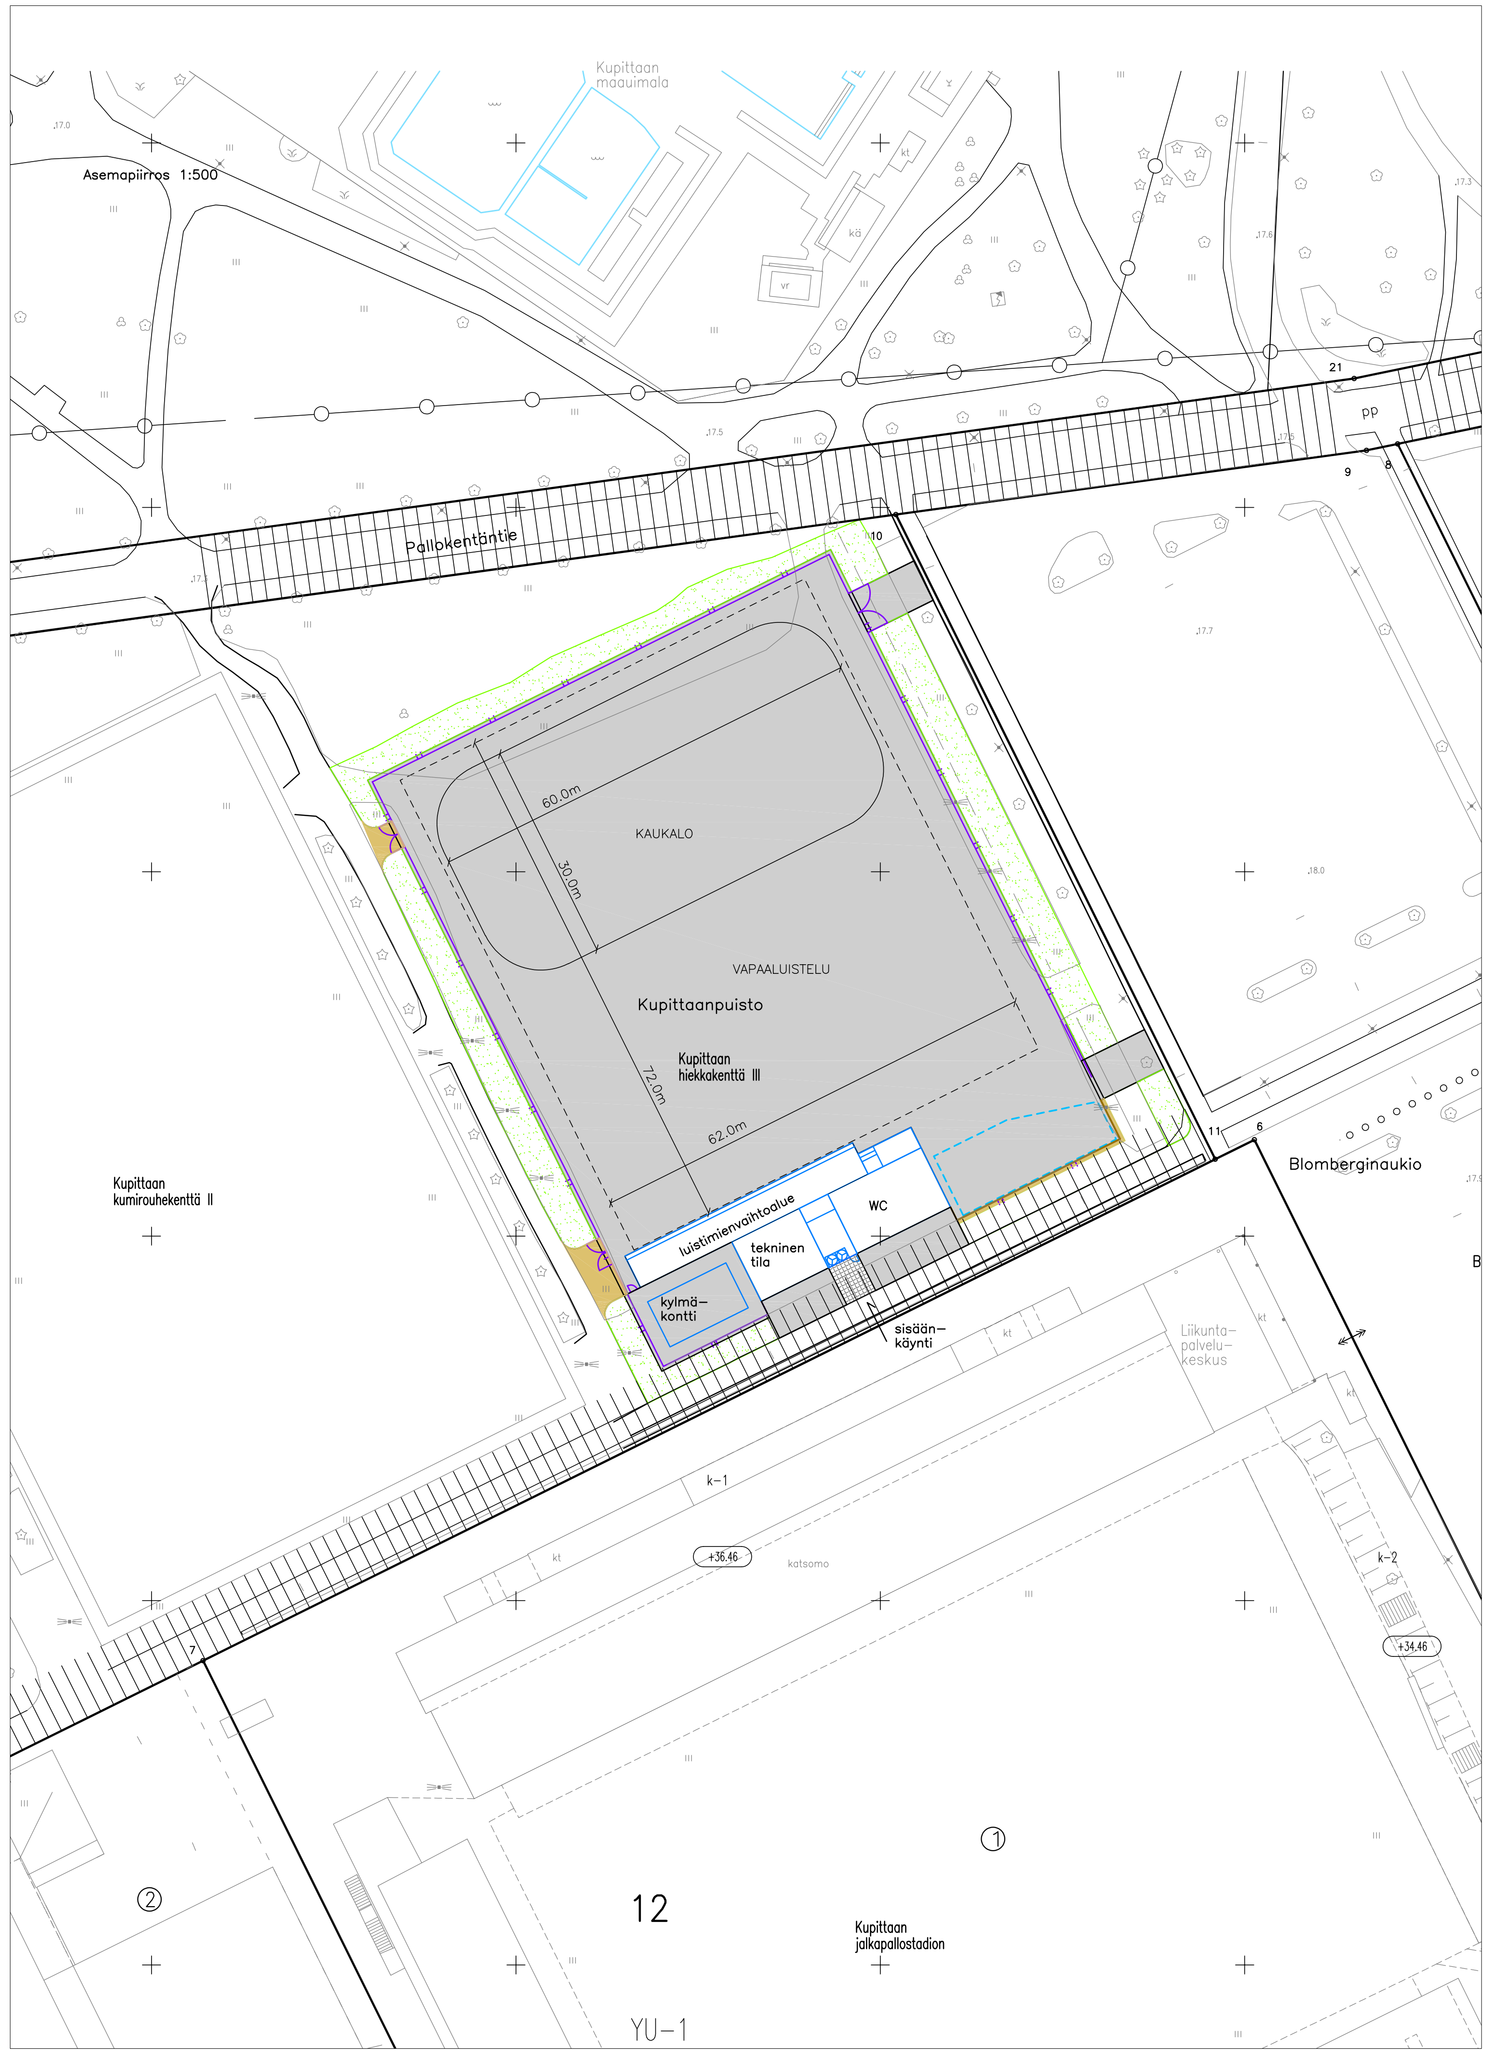

MERKKIEN SELITYKSET

- SUUNNITELTU AITA, h= 3 m
- SUUNNITELTU TUKIMUURI
- TIEPÄÄLLYSTEEN REUNA
- NURMETUS
- LAATOITUS
- KIVITUHKA
- ASVALTOITU ALUE
- JÄÄDYTETTÄVÄ ALUE
- HUOLTORAKENNUS
- LUMENLÄJITYSALUE

Koordinaattijärjestelmät:
Taso X,Y: ETRS-GK23 (EUREF-FIN)
Korkeus Z: N2000

HYVÄKSYNYT:
VIRAN PUOLESTA:

KAUPUNGINOSA: KUPITTAA
ASEMAKAAVA: 3.8.2002 (30/1999)
DIAARINUMERO: 14115-2022

KORVAA PIIRUSTUKSEN:
KORVAA OSITTAIN PIIRUSTUKSEN:

KORVATTU PIIRUSTUKSELLA:
KORVATTU OSITTAIN PIIRUSTUKSELLA:

TUNN.	MUUTOS TAI TÄYDENNYS	PÄIVÄYS	SUUNNIT./PIIRT.	TARK./HYV.

TURUN KAUPUNKI, KAUPUNKIYMPÄRISTÖ
KAUPUNKIRAKENTAMINEN
KAUPUNKIYMPÄRISTÖN TOTEUTUSSUUNNITTELU

Puolalankatu 5
20100 Turku

KOHDE: KUPITTAANPUISTO
KUPITTAA 3 TEKOJÄÄKENTTÄ

SISÄLTÖ: PUISTOSUUNNITELMA

SUUNNITTELIJA	SUUNNITTELUAVUSTAJA	TARKASTANUT	MITTAKAAVA
Markus Kujala	Pia Erme	Mika Laine	1:500
PÄIVÄYS	HYVÄKSYJÄ		PIIRUSTUSNUMERO / MUUTOS
16.12.2022	Kari Linnakoski		W 5420 212