


KORKEUDET N2000 JÄRJESTELMÄN MUKAAN

RAKENUSOIKEUSLASKELMA
 TONTIN PINTA-ALA 1124 m²
 RAK.OIK. e=0,25 =286m²

	10159220X RAK1 KERROS	AS.RAK/ TAL.RAK.	RAK2 TAL.RAK.
RAKENNETTU	147	---	20
PURETAAN	0	---	20
RAKENNETAAN	0	0	63
YHTEENSÄ	147	0	210
RAK.OIK.			280
+KÄYTTÄMÄTÄ			70
KOKONAISALA	147		63
TILAVUUS	518m ³		189m ³

TALOUSRAKENNUKSEN RAKENUSOIKEUDellinen KERROSALA 4,9m²

TALOUSRAKENNUKSEN PALLOLUOKKA P3
 RAKENNUS PUOLILÄMIN LÄMMITYS: SÄHKÖ/LMÄLÄMPÖPUMPPU
 PAINOVOIMAINEN ILMANVAIHTO

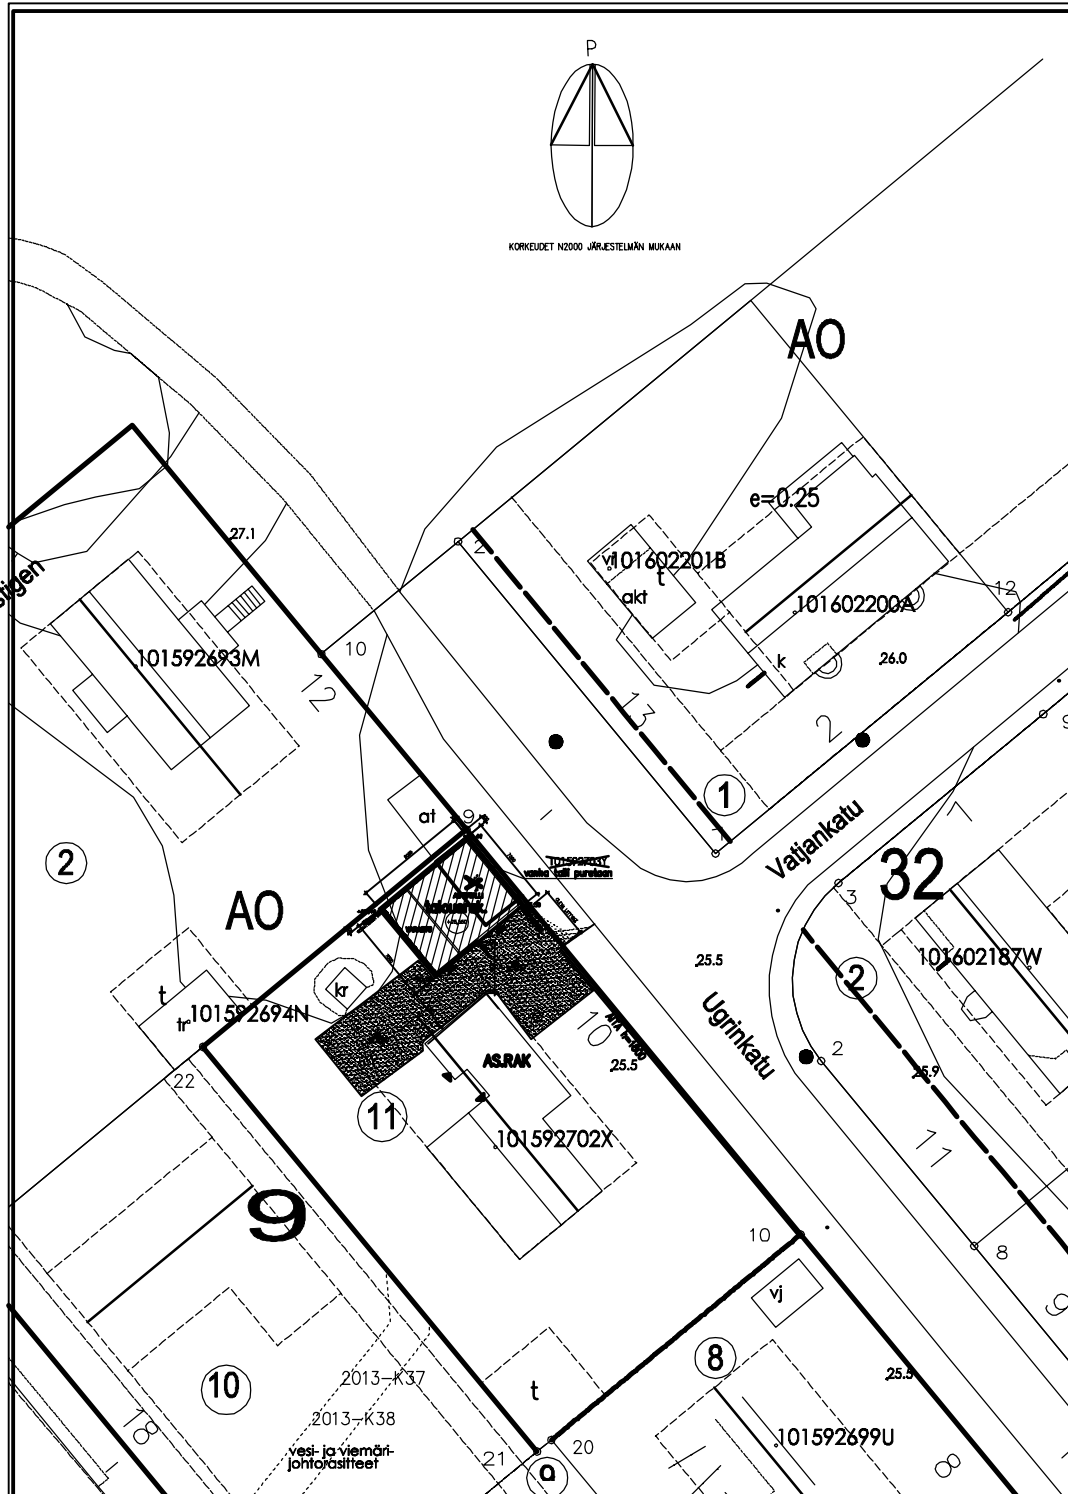

Maap. nro./kpl	Kortti/ks	Tontti/ni	Voimassa olevat kaavakartat/kaavakartan
25	9	11	
Muutos			PÄIVÄKIRJASTUS 1/4
TALO BEORU UGRINKATU 10 20750 TURKU			ASEMAPIRRROS 1:200
ARK 43033-01			JH 18.06.2021



INSINÖÖRIYHTIÖ
 JARRO KUJUNEN KIV
 Suomalainenkatu 13
 00100 TURKU
 Puh. 02-2281006, 0400-781008

ARK 43033-01
 JH 18.06.2021
 JUHA HONKA R,ARK