

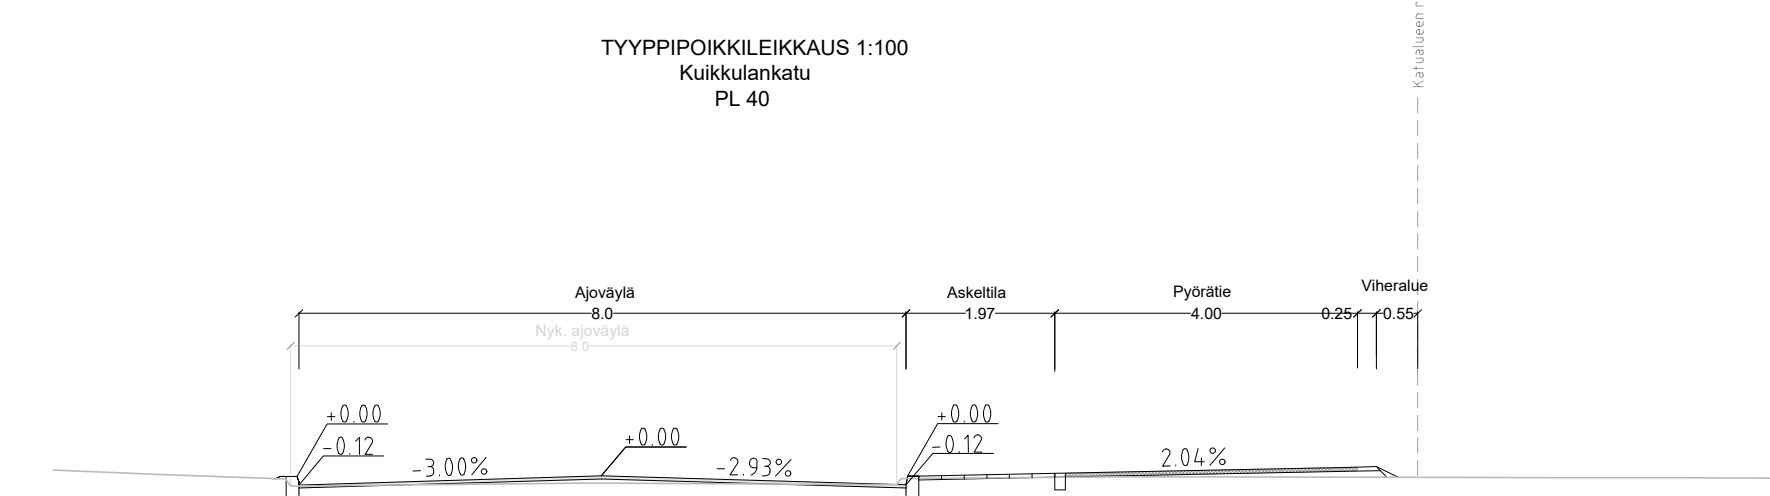
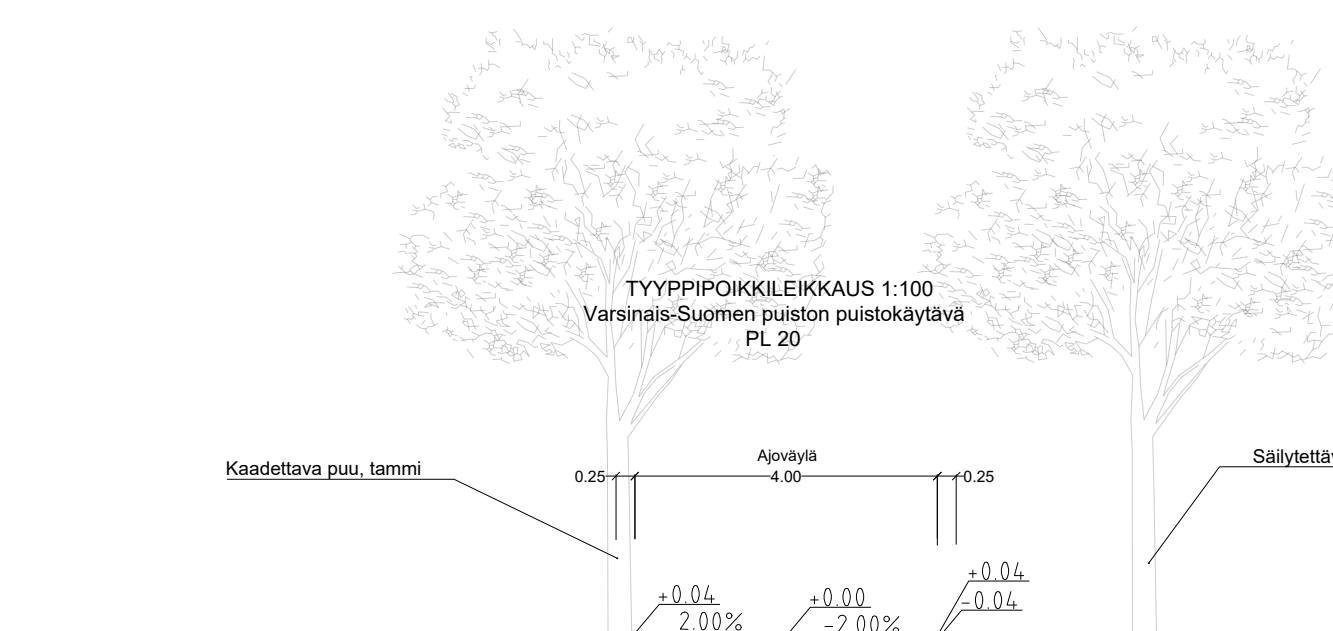


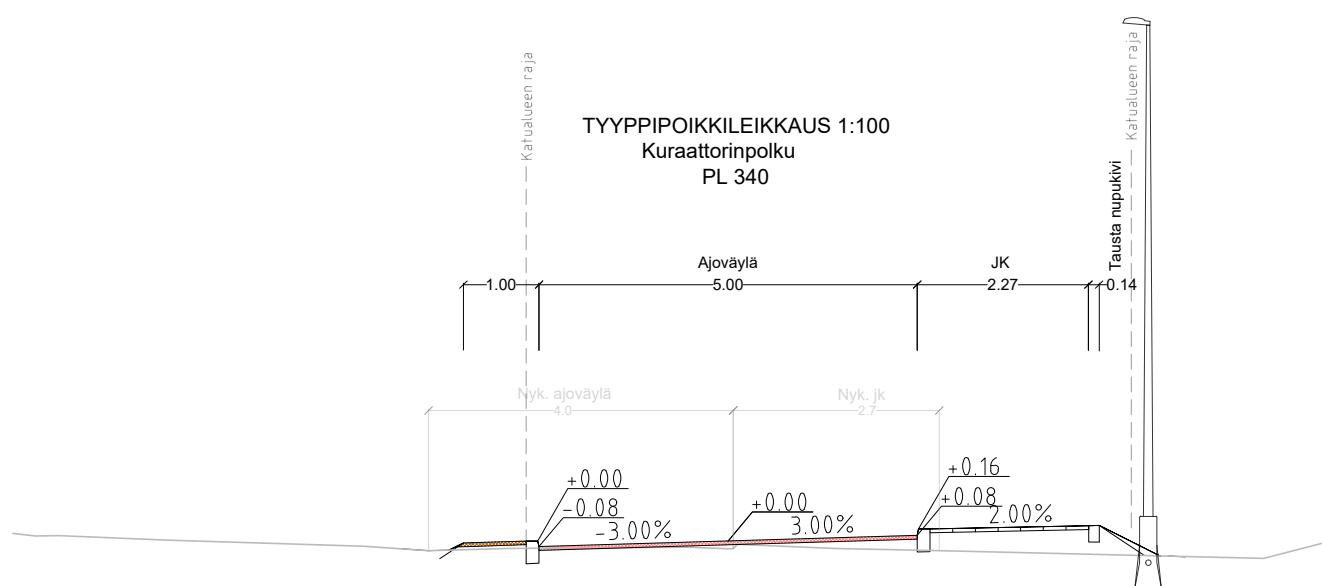

- 13.20 Suunniteltu korkeus
13.20 Suunniteltu korkeus
Nykyinen korkeus
Katualueen raja
Taustanupukivi
Reunatuki madallettu
Reunatuki luiskattu
Reunatuki
Suoravisteinen töytsy
Suunniteltu hulevesikaivo / ritiläkansi
Nykyinen hulevesikaivo / ritiläkansi
Asfaltti, ajorata
Vieralue
Asfaltti, pyöräkatu
Betonilattia, harmas
Kenttäkiveys
Murskepiennar
Säilytettävä puu
Kaadettava puu
Valaisinpylväs, nykyinen
Valaisinpylväs, suunniteltu

Koordinaattijärjestelmät
Taso: X+1 ETRS-GK23
Korkeus: Z: N2000

HYVÄKSYNTI:	
VIRAN PUOLESTA:	
KAUPUNGINDELA ASEMAKÄYÄ IDÄRINUMERO LIIKENNESUUNNITELMA KATUJOKKA	Nimi 15.9.1976 (06/1975) 867-2022 --- Kurattorinpolku 5, Varsinais-Suomen puiston puistokäytävä S, Kakkulankatu 3
KORVAV PIIRUSTUKSEN KORVAV OISITAIN PIIRUSTUKSEN	
C 7964 003, 004, 005	
KORVATTU PIIRUSTUKSELLA KORVATTU OISITAIN PIIRUSTUKSELLA	

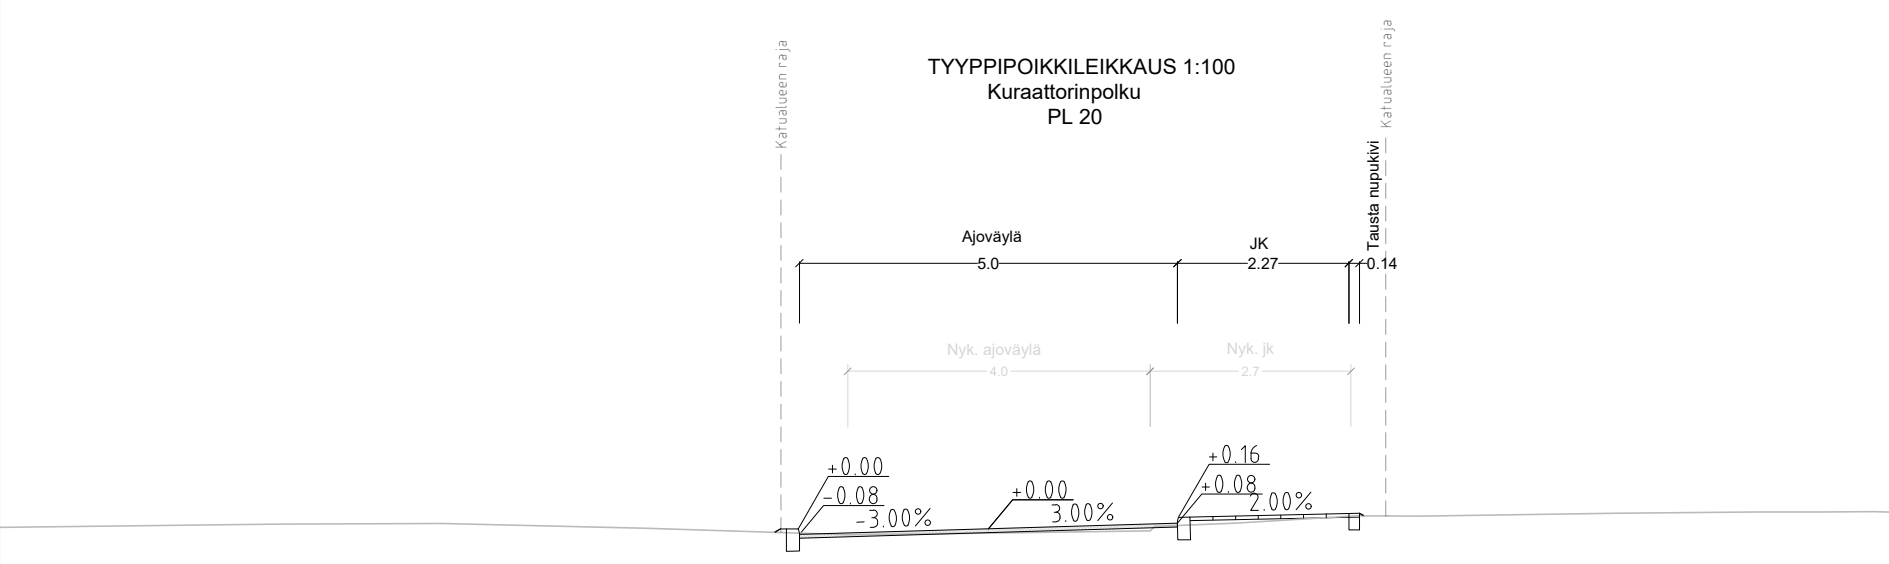

TUUN MUUTOS TAI TÄYDENNYS				PIIRVIIVAS		SUUNNIT./PIIRIT.		TARK./PVM.	
TURUN KAUPUNKI, KAUPUNKIYMPÄRISTÖ									
KAUPUNKIRAKENTAMINEN									
KAUPUNKIYMPÄRISTÖN TOTEUTUSSUUNNITELMA									
									
KORVAV Kaukkulankatu väli: Civiisenspolku– Kurattorinpolku Varsinais-Suomen puiston puistokäytävä					SIDOJA KATU- JA PUISTOSSUUNNITELMA				
SUUNNITTELIJA S. Tuuttila		SUUNNITTELUVAIVASTAJA T. Salmivirta		TARKASTAJAT A. Kinnari		MITTAKAAVA 1:500, 1:100			
PVM 6.2.2023		HYVÄKSYJÄ		PIIRUSTUSNUMERO		PIIRUSTUSNUMERO K 7964 008			
 AFRY AFRY Finland Oy Suomen puolesta 20100 Järvenpää Pvm. 6.2.2023 afry.fi email: suomen@afry.com		PIIRUSTUSNUMERO		Suun. S. Tuuttila Tark. A. Muhonen Pvm. 6.2.2023		Suun. Tark. Pvm.			