


Viheriäistenaukko

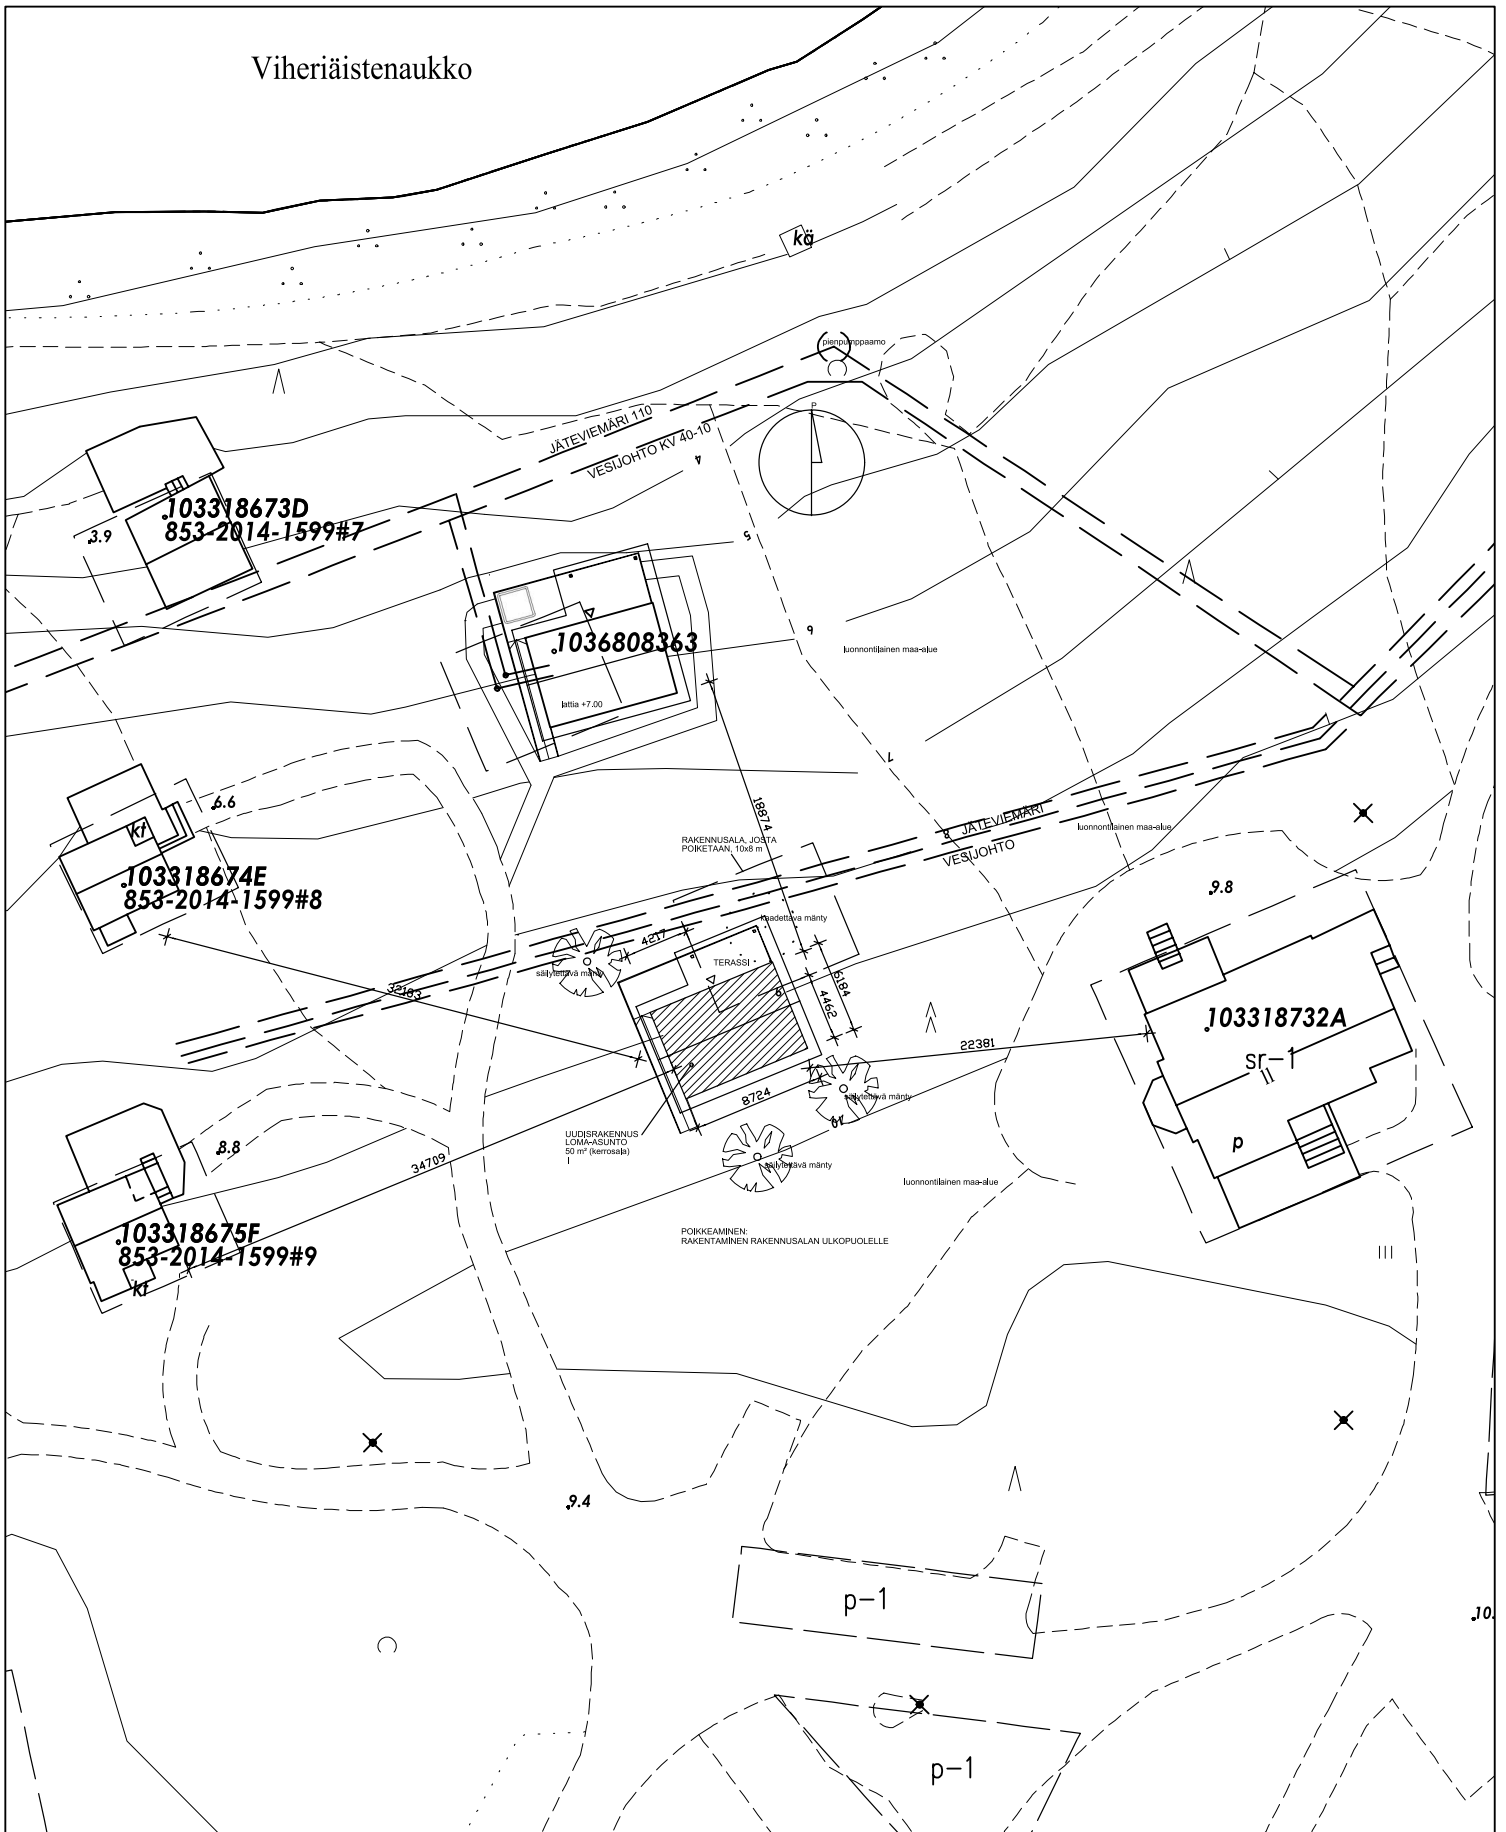

LIITE POIKKEAMISHAKEMUKSEEN, ASEMPIIRUSTUS 1:500 (A4)

01.10.2021

Kiinteistö Oy Y-Hovi

POIKKEAMINEN: LOMA-ASUNNON RAKENTAMINEN OSITTAIN RAKENNUSALAN ULKOPUOLELLE

Gustafsson Arkkitehtuuri // tommymikaelg@gmail.com // 044-2592435 // Lehmustie 23 as. 21, 20720 Turku