
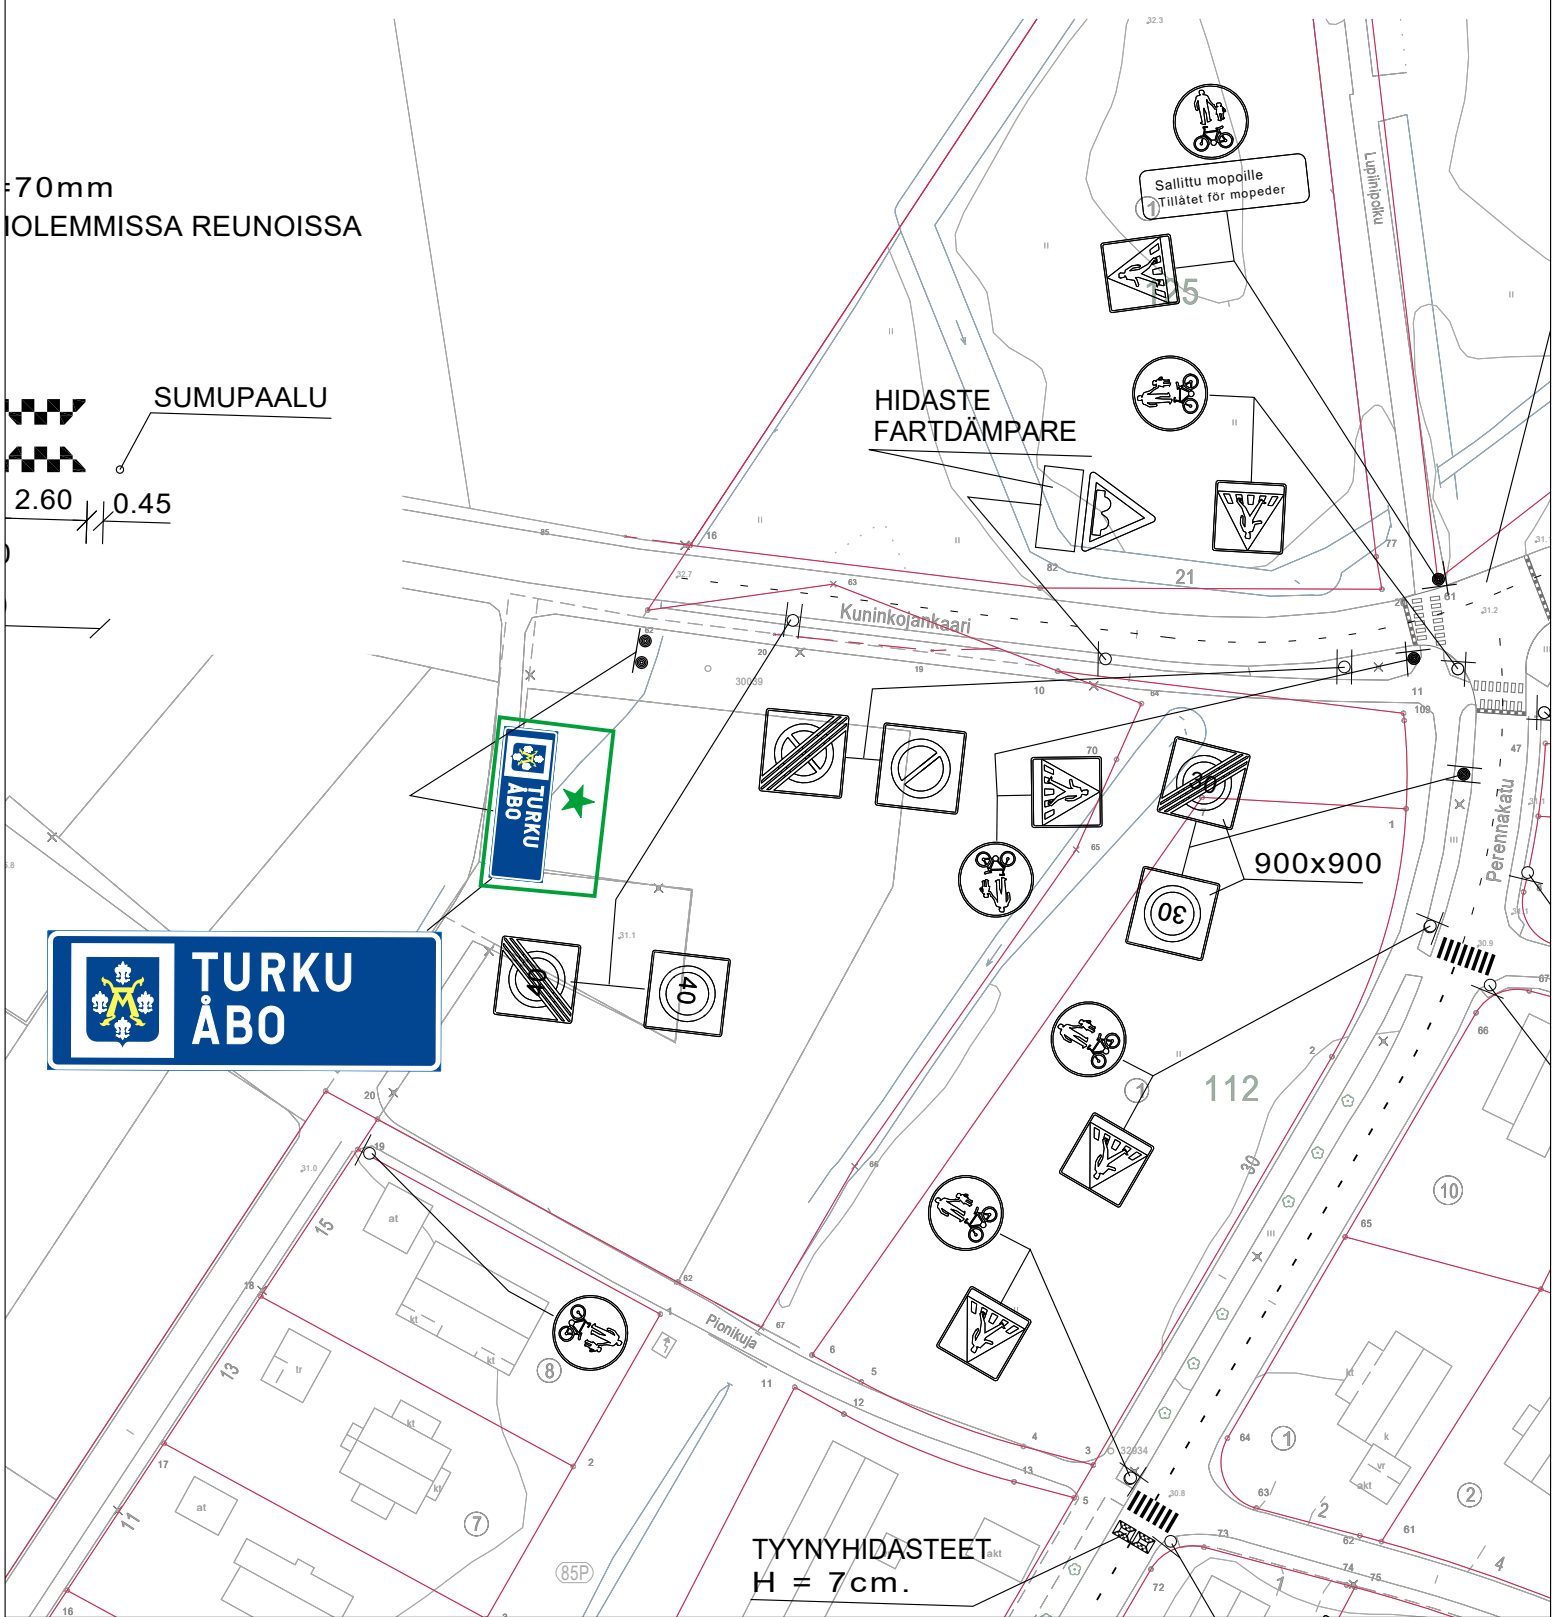


★ = UUSI


Ote liikenteenohjaussuunnitelmasta n:o		L 7303 004	
Asematie			
Kunnanrajakyltti	pvm	10.3.2023	
	mittakaava	1:1000	
	Diario nro.	1092-2023	
Suunn./Piirt.	L. Pirlä / J. Rouvinen		suunn.pääll.

70mm  
OLEMMISSA REUNOISSA

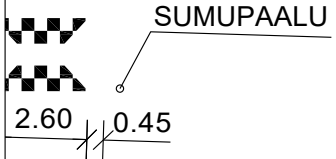


★ = UUSI

Ote liikenteenohjaussuunnitelmasta n:o L 8792 001	
Kuninkojankaari	
Kunnanrajakyltti	pvm 10.3.2023
	mittakaava 1:1000
	Diario nro. 1092-2023
Suunn./Piirt. L. Pirilä / J. Rouvinen	suunn.pääll.

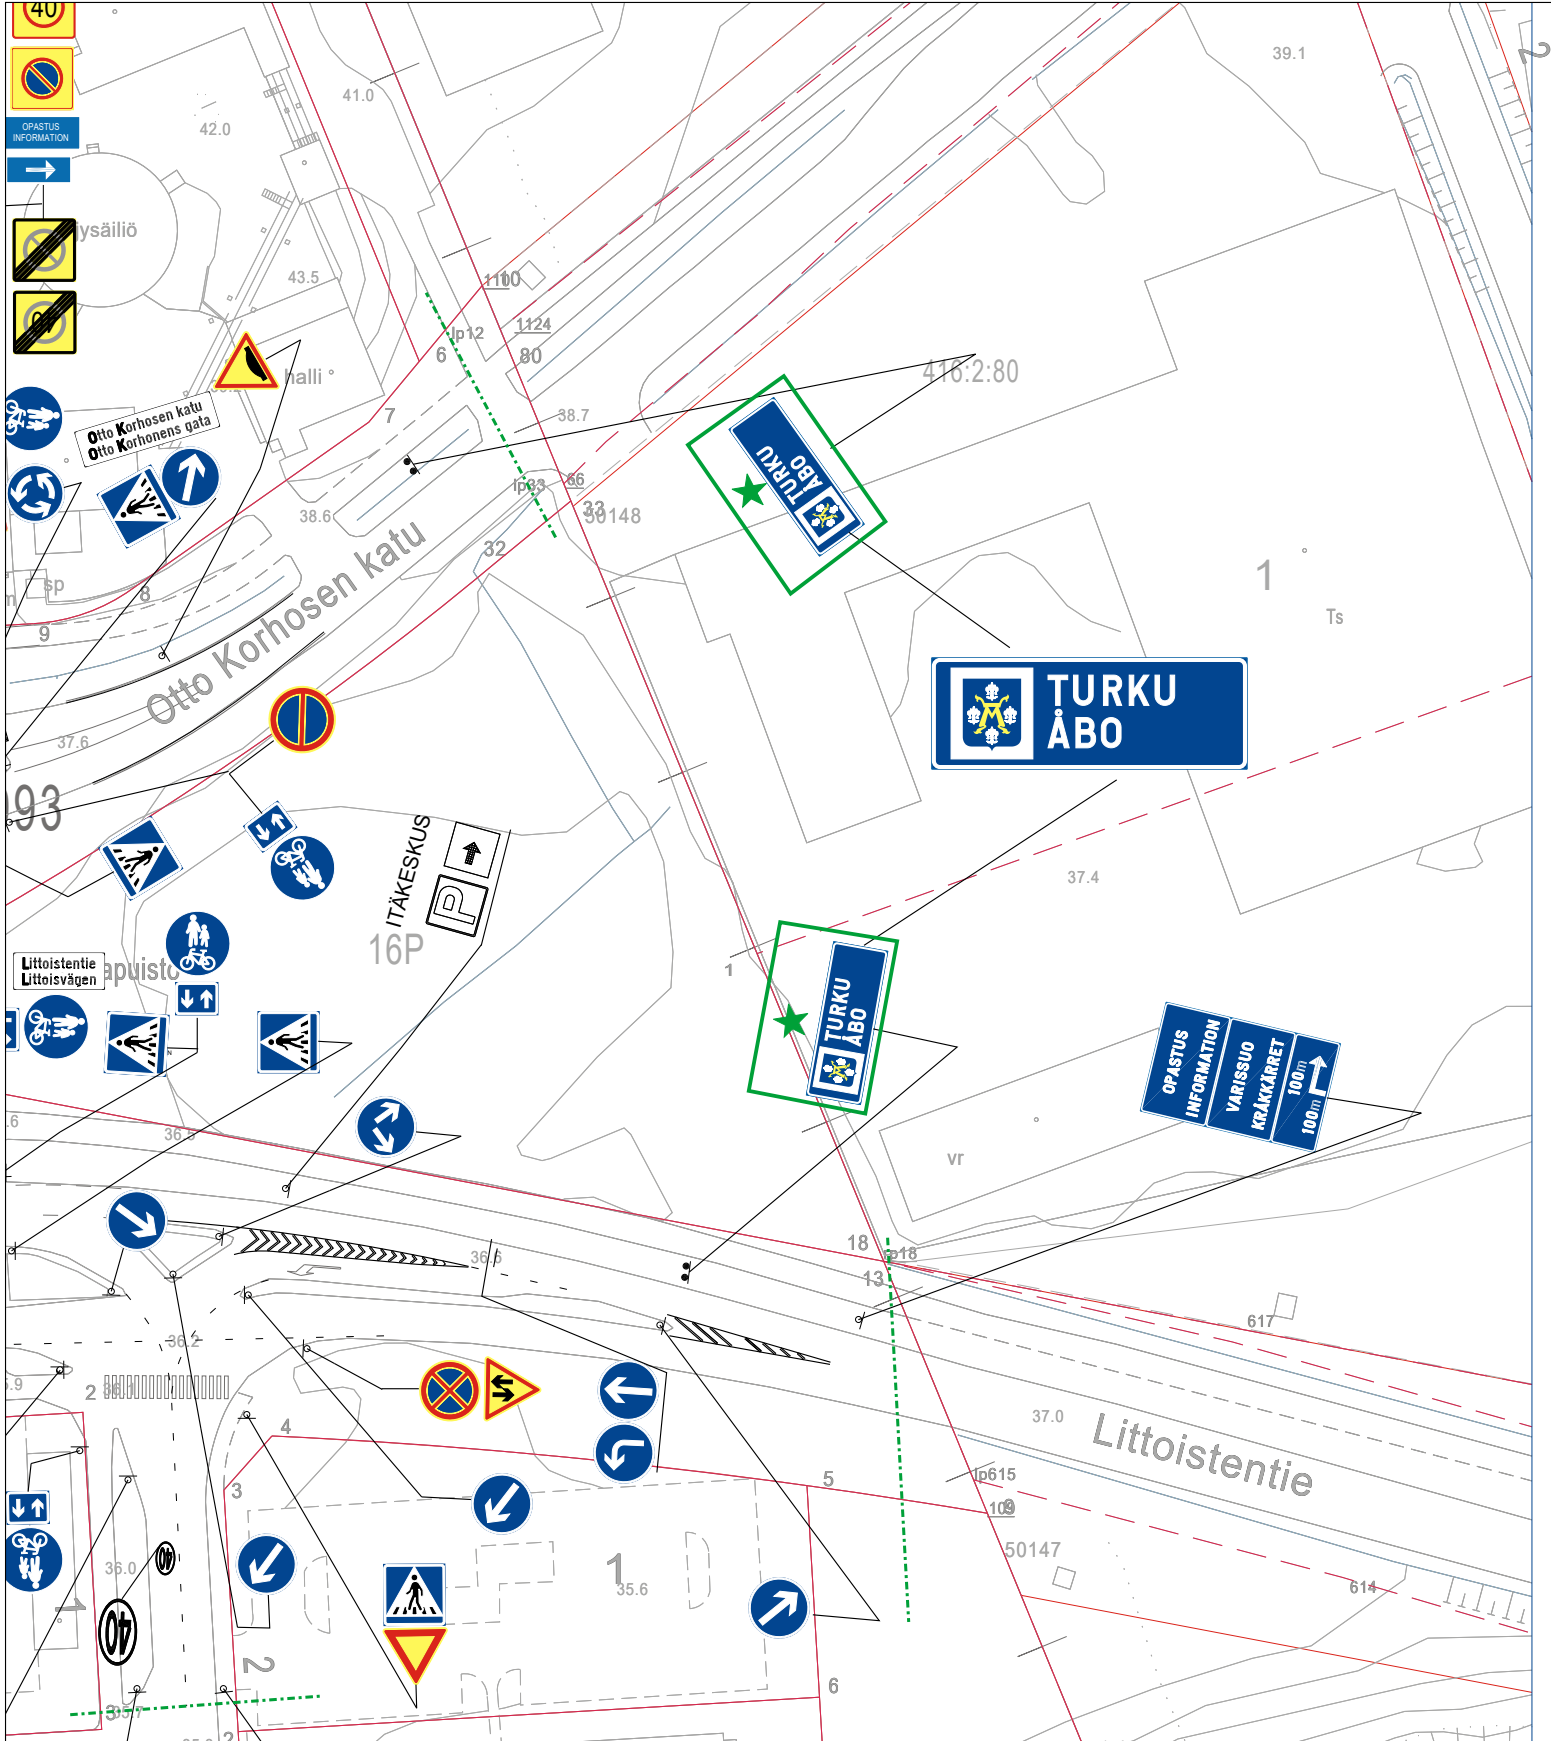

★ = UUSI

Ote liikenteenohjaussuunnitelmasta n:o L 7071 074	
Littoistentie, Otto korhosen katu	
Kunnanrajakyltit	pvm 10.3.2023
	mittakaava 1:1000
	Diario nro. 1092-2023
Suunn./Piirt. L. Pirilä / J. Rouvinen	suunn.pääll.

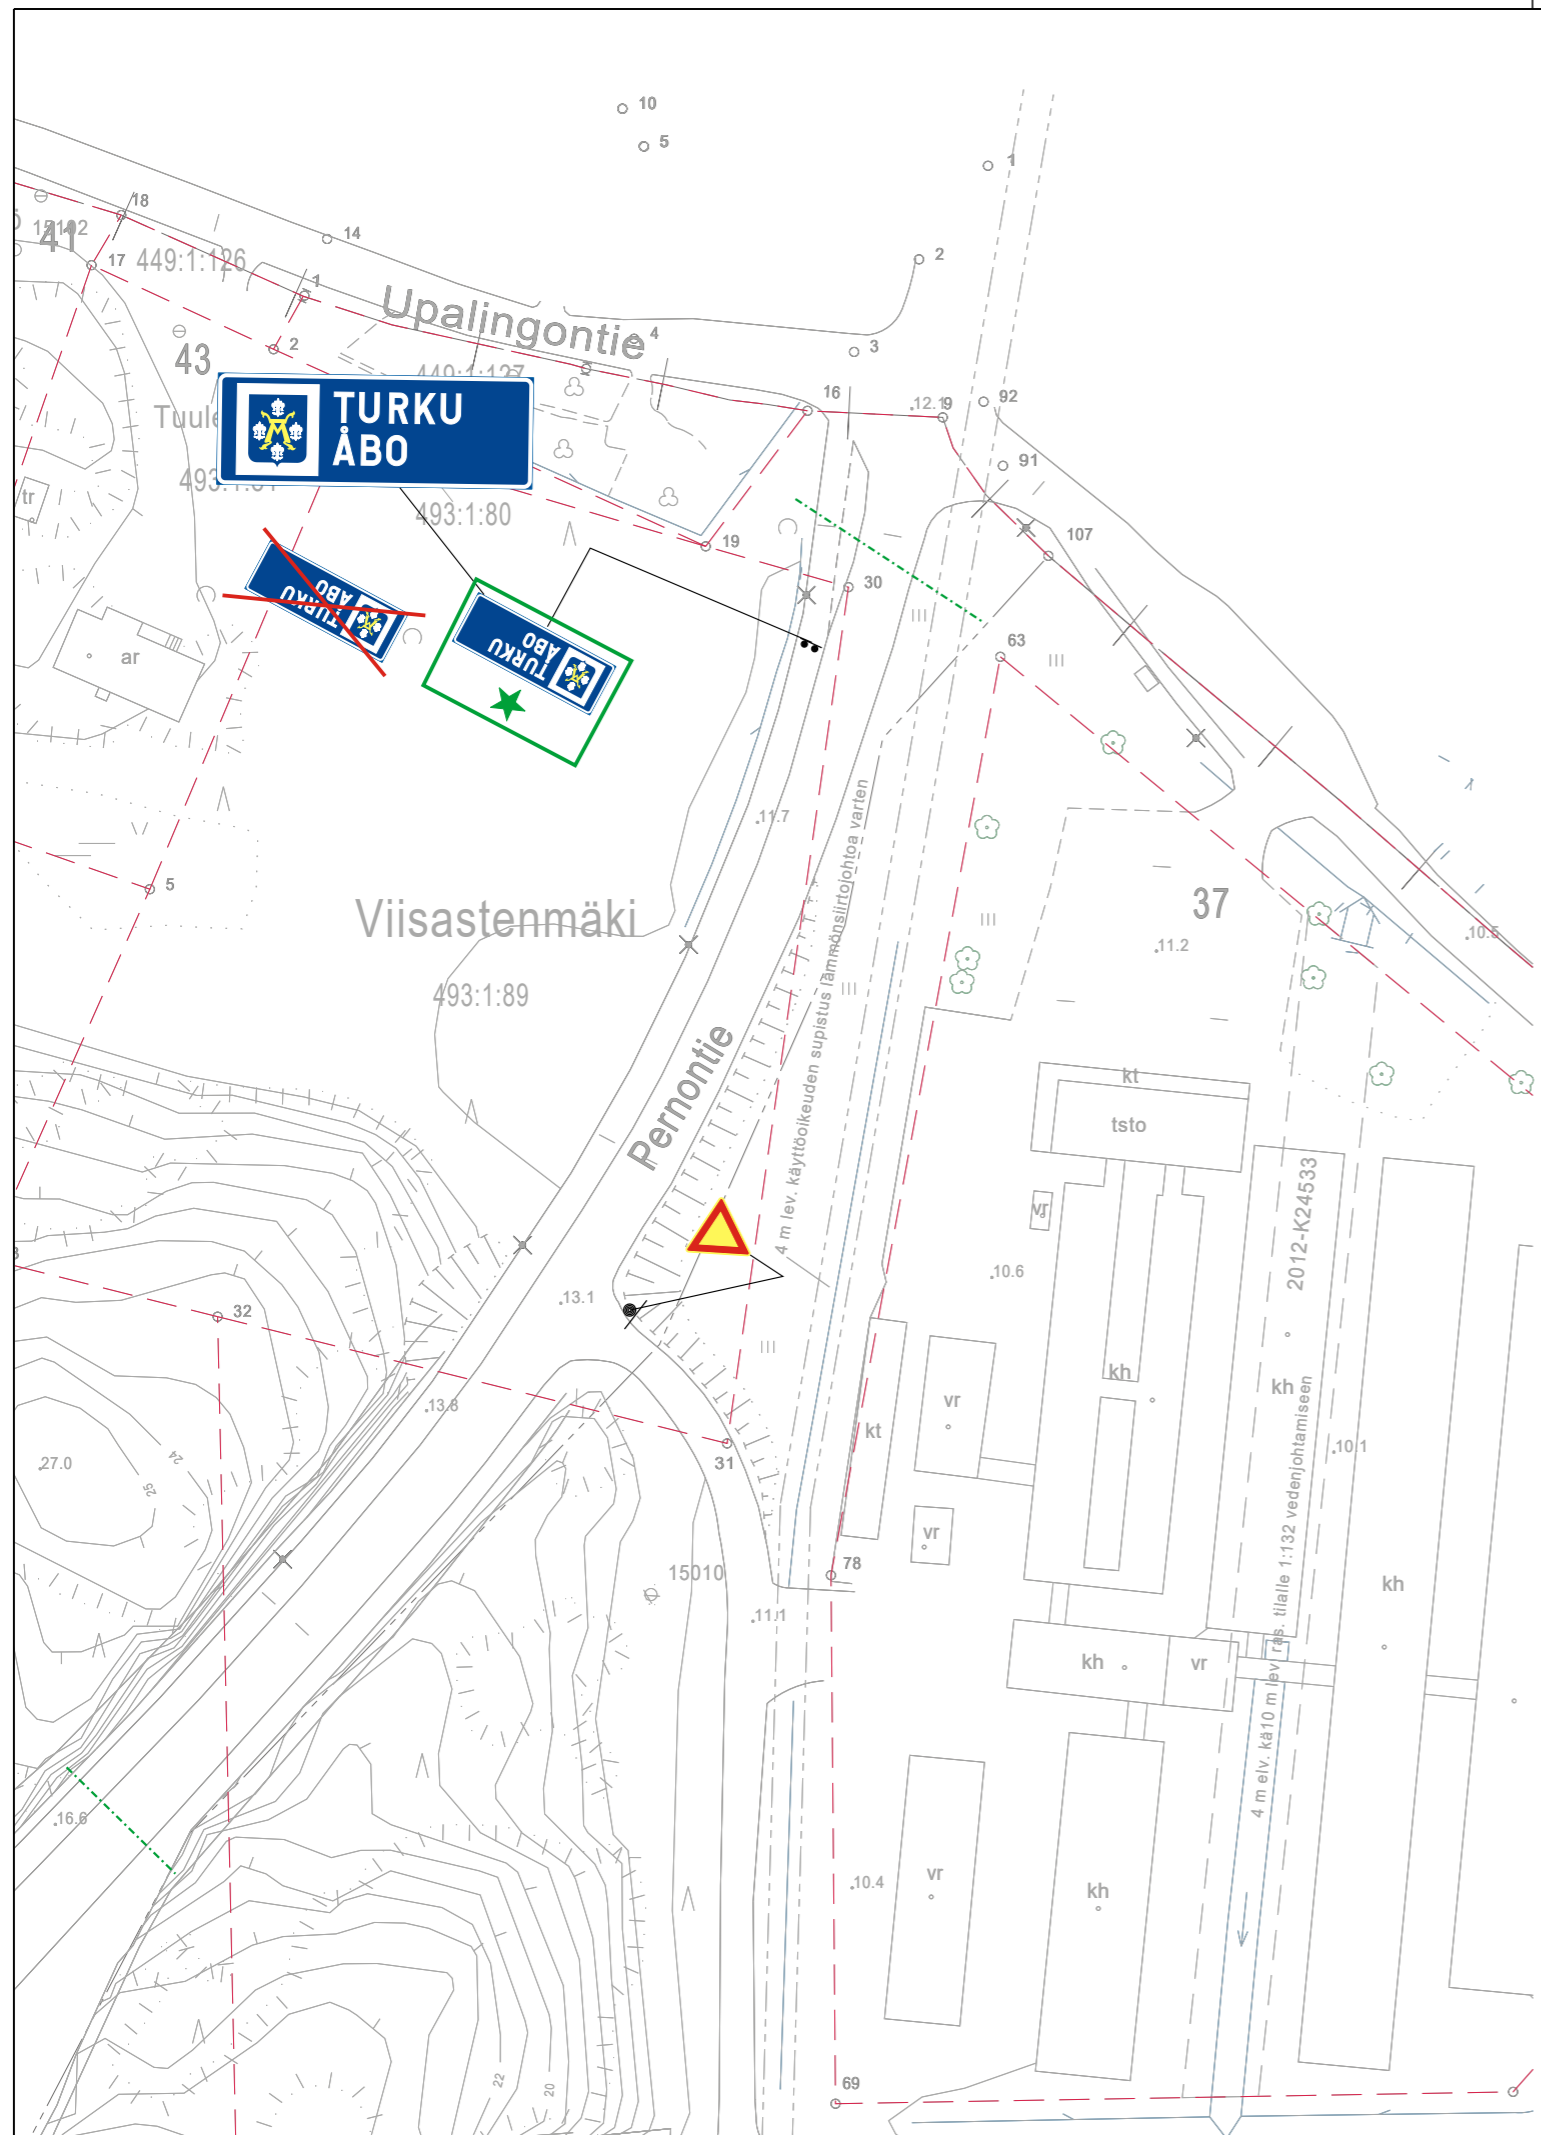

★ = Uusi

HYVÄKSYNYT:  
VIRAN PUOLESTA:


KAUPUNGINOSA: PERNO

KORVAA PIIRUSTUKSEN:  
KORVAA OSITTAIN PIIRUSTUKSEN:

KORVATTU PIIRUSTUKSELLA:  
KORVATTU OSITTAIN PIIRUSTUKSELLA:

MUUTOS TAI TÄYDENNYS      PÄIVÄYS      SUUNNIT. / PIIRT.      TARK.      D:o nro.      HYV.


**TURUN KAUPUNKI, KAUPUNKIYMPÄRISTÖ**  
**KAUPUNKISUUNNITTELU JA MAAOMAISSUUS**  
**LIIKENNESUUNNITTELU**



KOHDE  
**Pernontie**  
**Väli:**  
**Pernonliittymä-Upalingontie**

SISÄLTÖ  
**LIIKENTEENOHAUSSUUNNITELMA**

SUUNNITTELIJA H.Jaakkola	SUUNNITTELUAVUSTAJA J.Rouvinen	TARKASTANUT	MITTAKAAVA 1:1000	D:o nro 1092-2023
PÄIVÄYS 21.03.2023	HYVÄKSYJÄ	PIIRUSTUSNUMERO <b>L 5798 087</b>		

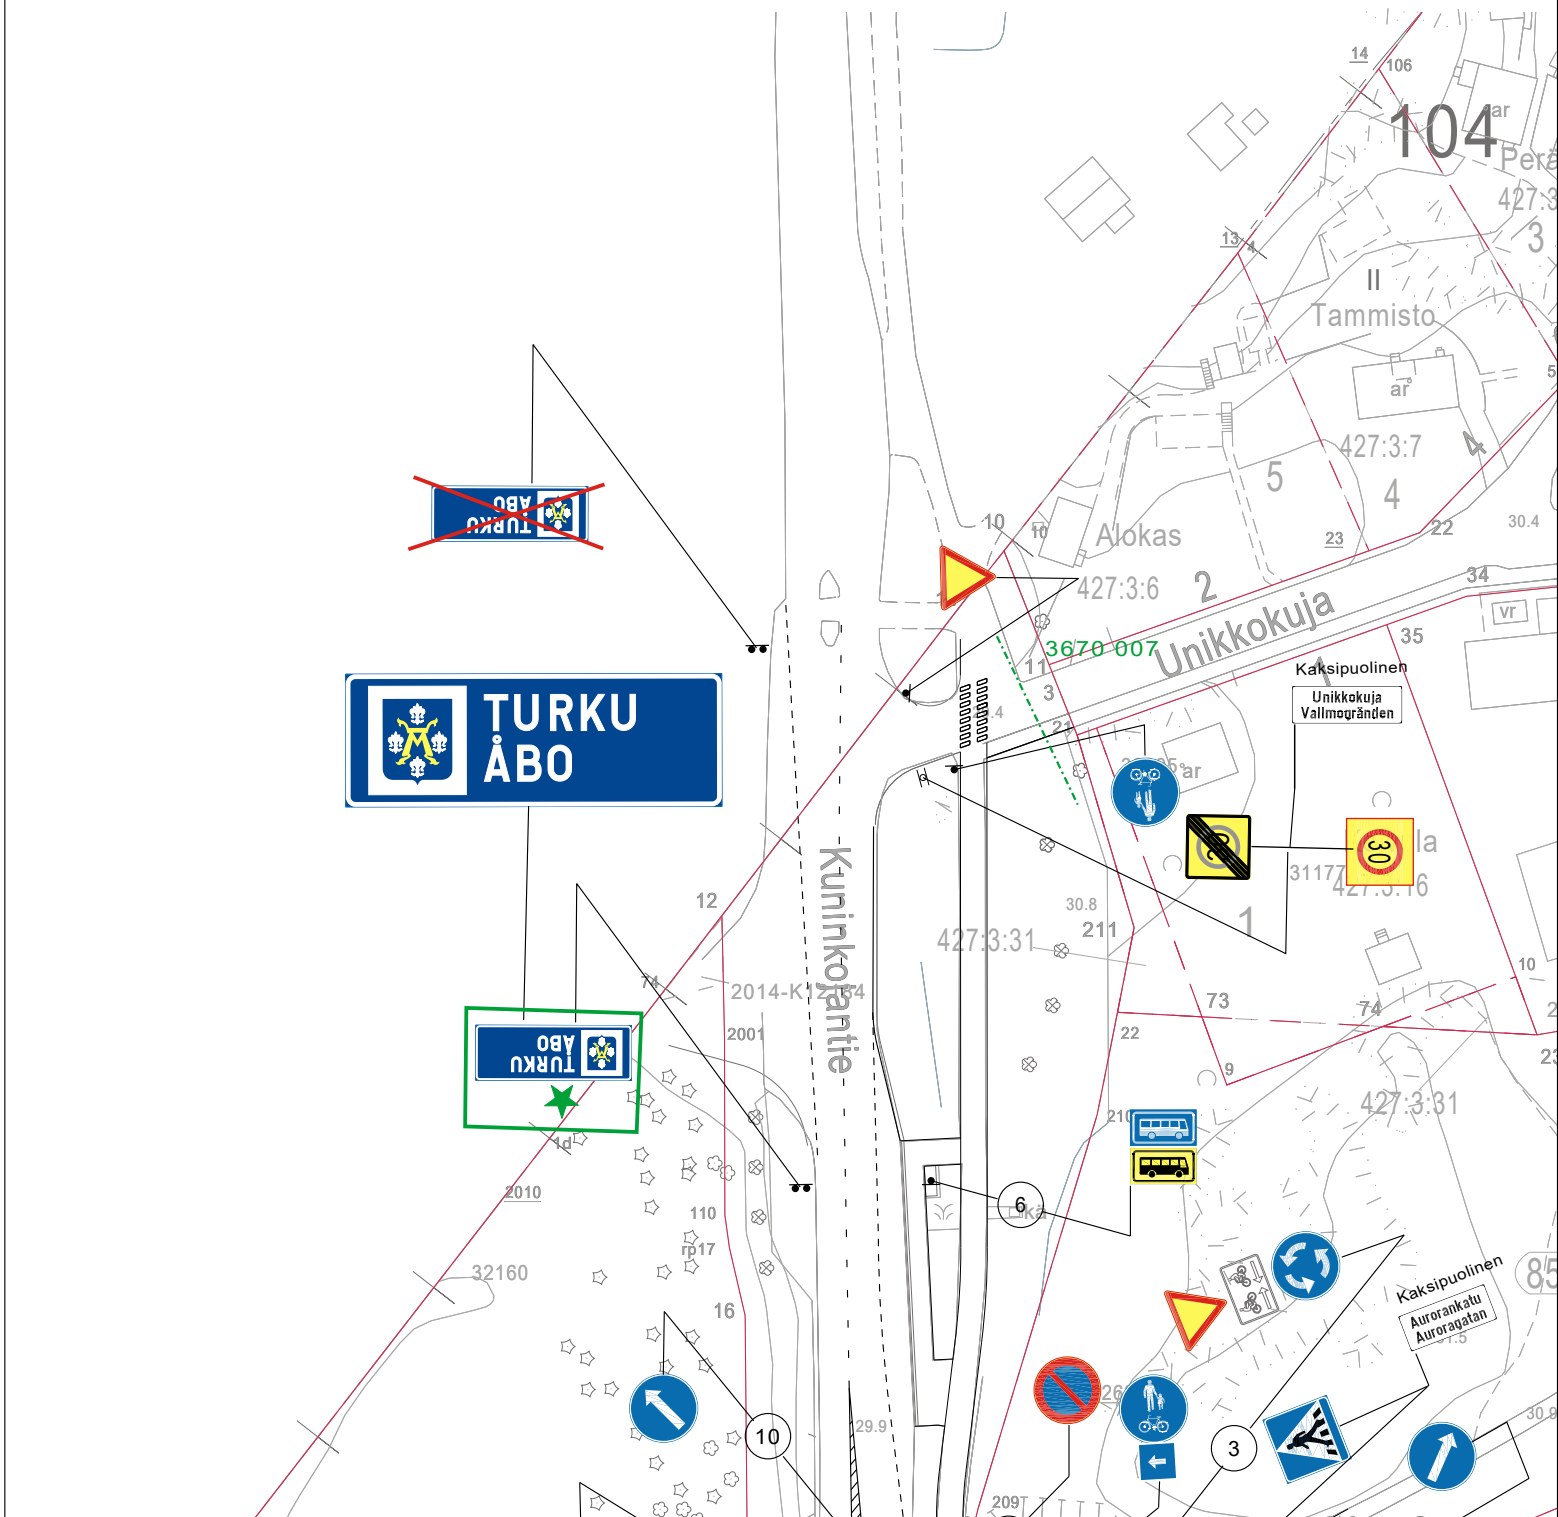

★ = UUSI

<b>Ote liikenteenohjaussuunnitelmasta n:o</b>		<b>L 6964 040</b>	
Kuninkojantie			
Vanha kunnanrajakyltti uusitaan.		pvm	21.3.2023
		mittakaava	1:1000
		Diario nro.	1092-2023
Suunn./Piirt. L. Pirilä / J. Rouvinen		suunn.pääll.	