


UUSI = ★

HYVÄKSYNYT: Kylk.14.9.2020 § 82
 VIRAN PUOLESTA: Matti Salonen

KAUPUNGINOSA:
 ASEMAKAAVA VAHVISTETTU:
 KATULUOKKA:

KORVAA PIIRUSTUKSEN: L 15/87
 KORVAA OSITTAIN PIIRUSTUKSEN:

KORVATTU PIIRUSTUKSELLA:
 KORVATTU OSITTAIN PIIRUSTUKSELLA:

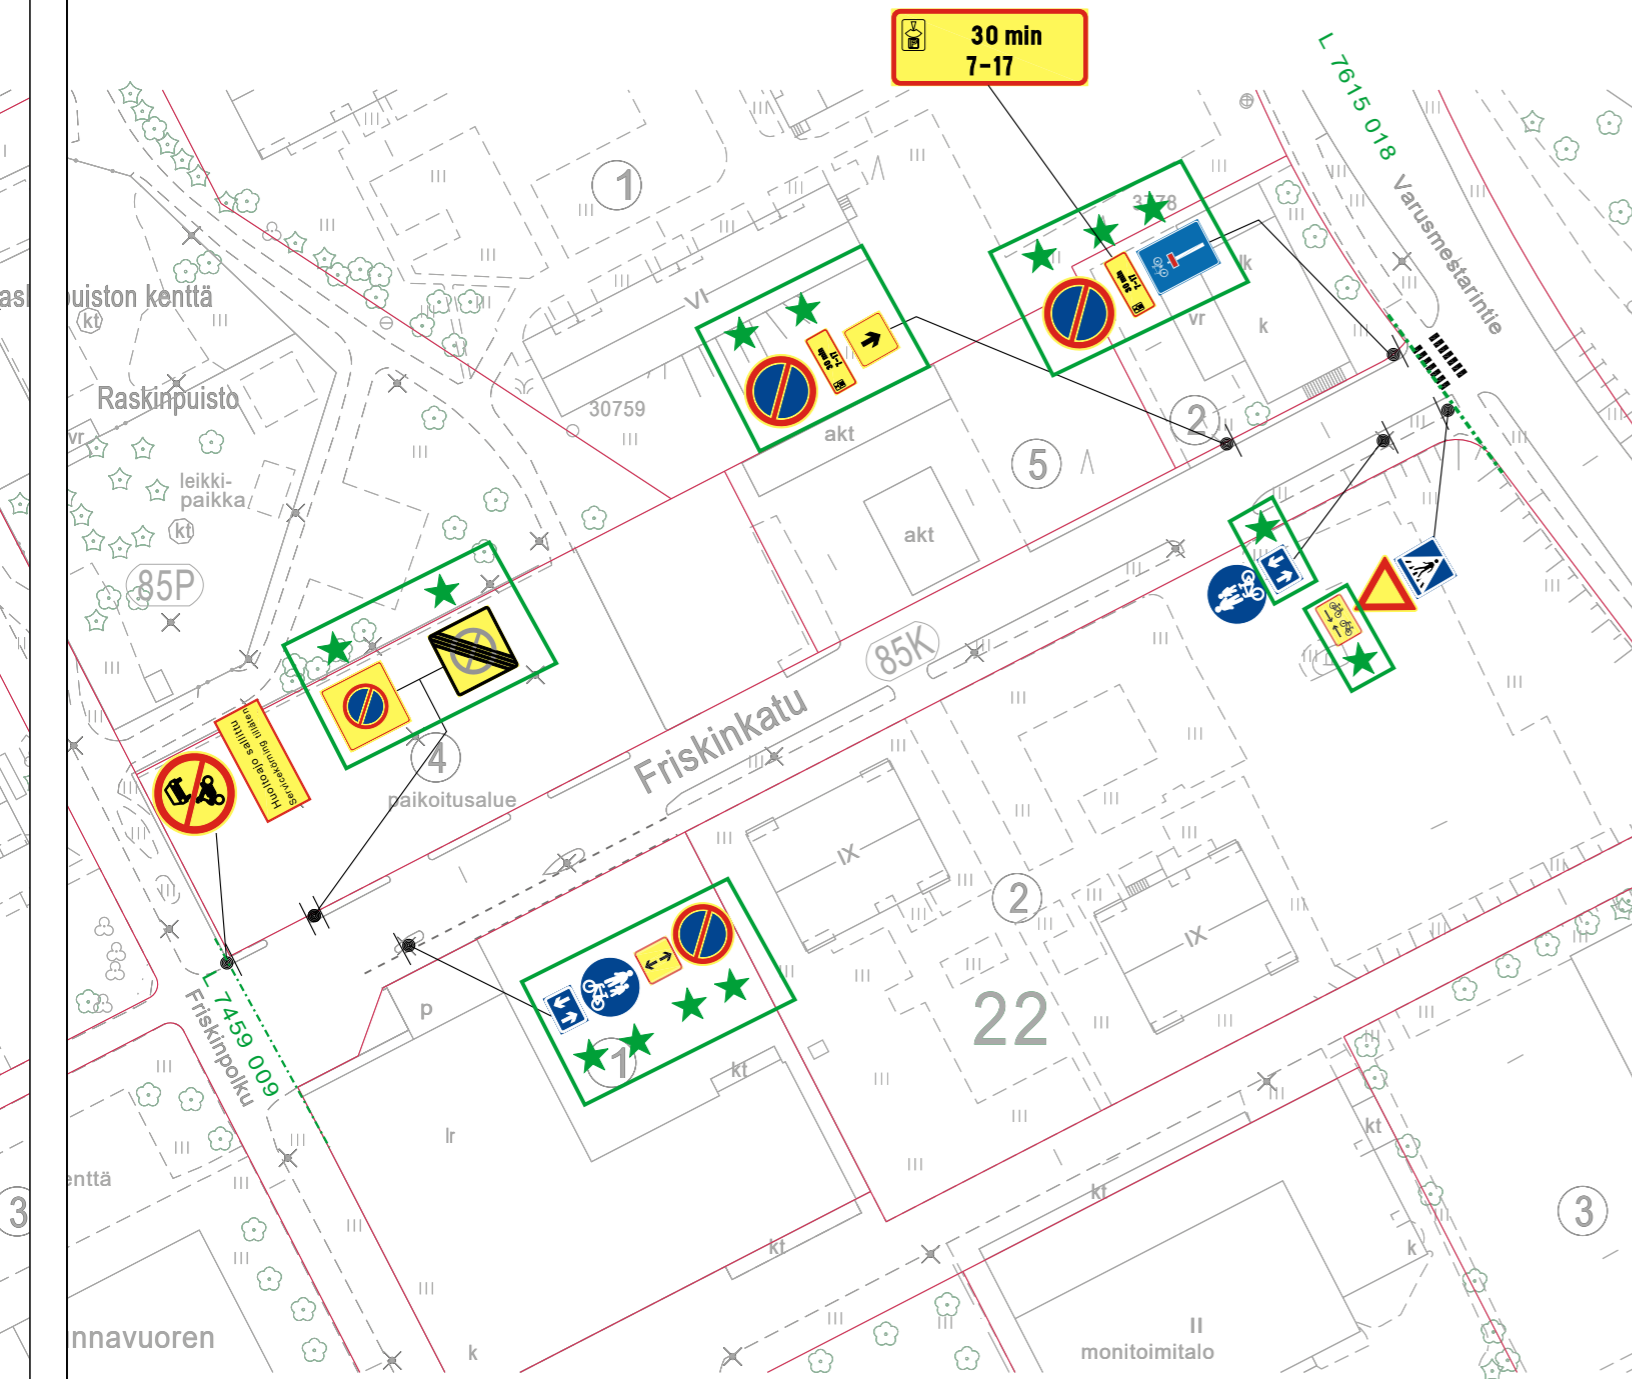

Pysäköinnin enimmäisaika Kiikun huollolle	1.2.2023	JR	EP	186-2023	x
Pyörätien reunaviivat, pysäköintikieltoalue ajokieltojen poisto, uusi ajokielto	11.9.2020		EP	7672-2020	Kylk.14.9.2020§82
MUUTOS TAI TÄYDENNYS	PÄIVÄYS	PIIRTÄJÄ	SUUNNIT.	D:o nro	HYV.

TURUN KAUPUNKI
KAUPUNKIYMPÄRISTÖTOIMIALA
 LIIKENNESUUNNITTELUYKSIKKÖ

PUOLALANKATU 5, PL355
 20101 TURKU
 puh. 02-330 000
 faxi. 02-2624 912

KOHDE			SISÄLTÖ		
FRISKINKATU			LIIKENTEENOHJAUSUUNNITELMA		
SUUNNITTELIJA EP	SUUNNITTELUAVUSTAJA	TARKASTANUT	GEOTEKN.TARKAST.	MITTAKAAVA 1:1000	D:o nro 7672-2020
PÄIVÄYS 11.9.2020	LIIKENNESUUNNITTELU PÄÄLLIKKÖ Matti Salonen		PIIRUSTUSNUMERO L 7679 004		