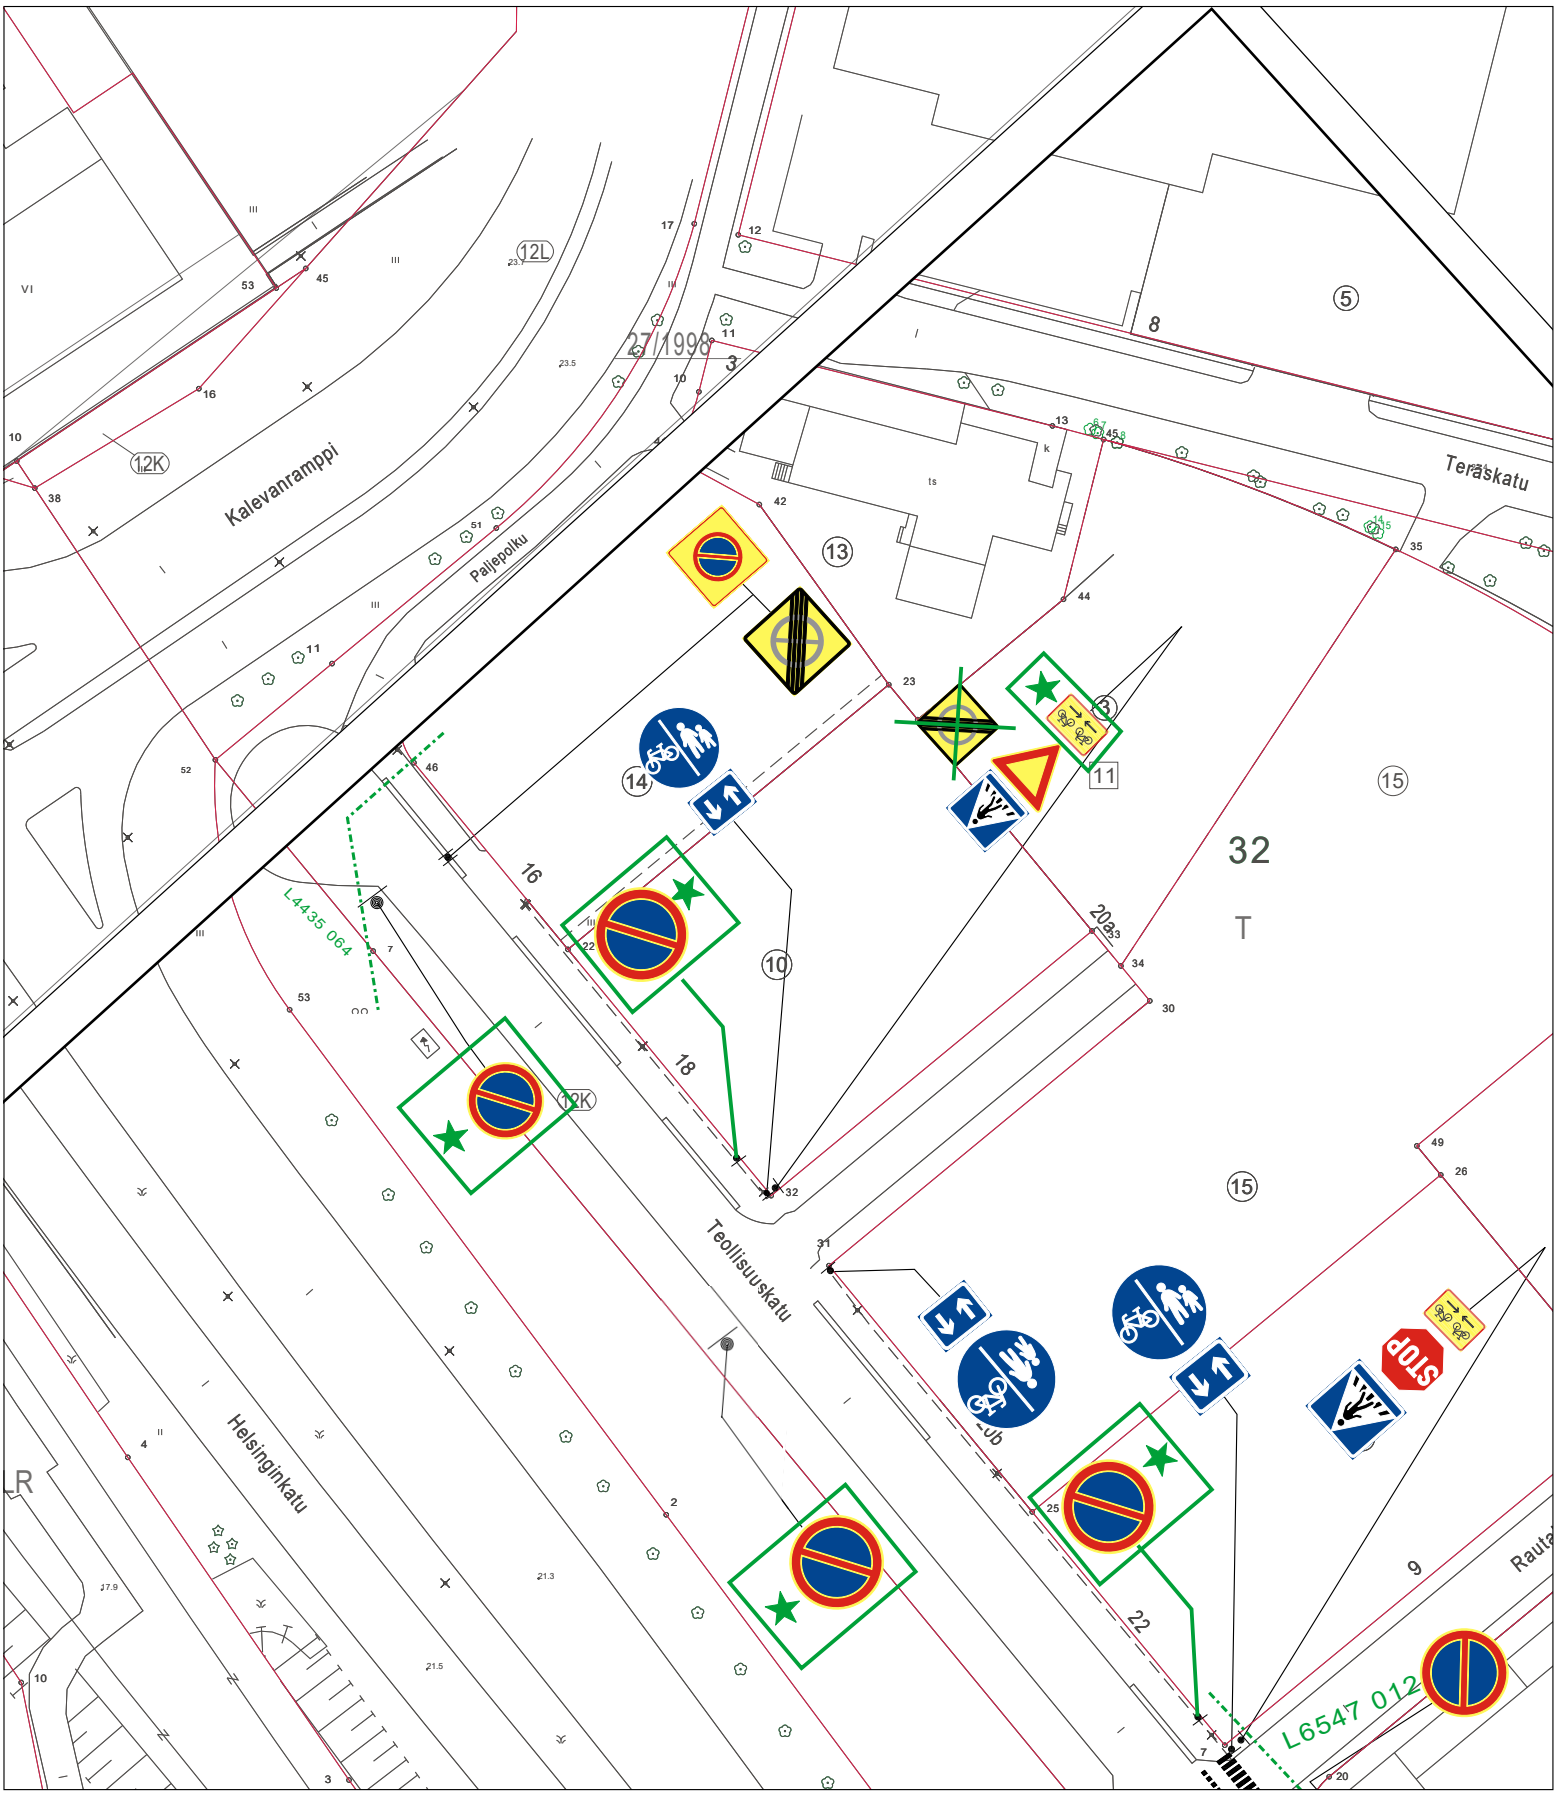

★ = UUSI

Ote liikenteenohjaussuunnitelmasta n:o L 6110 049

Teollisuuskatu

Liikennemerkki järjestelyt.

pvm	8.2.2023
mittakaava	1:1000
Diario nro.	14154-2021
Suunn./Piirt.	E. Paavola / J.Rouvinen
suunn.pääll.	