


7. SAUNAMÖKKI
 2. MÖKKI
 3. JÄTEVESIJÄRS.

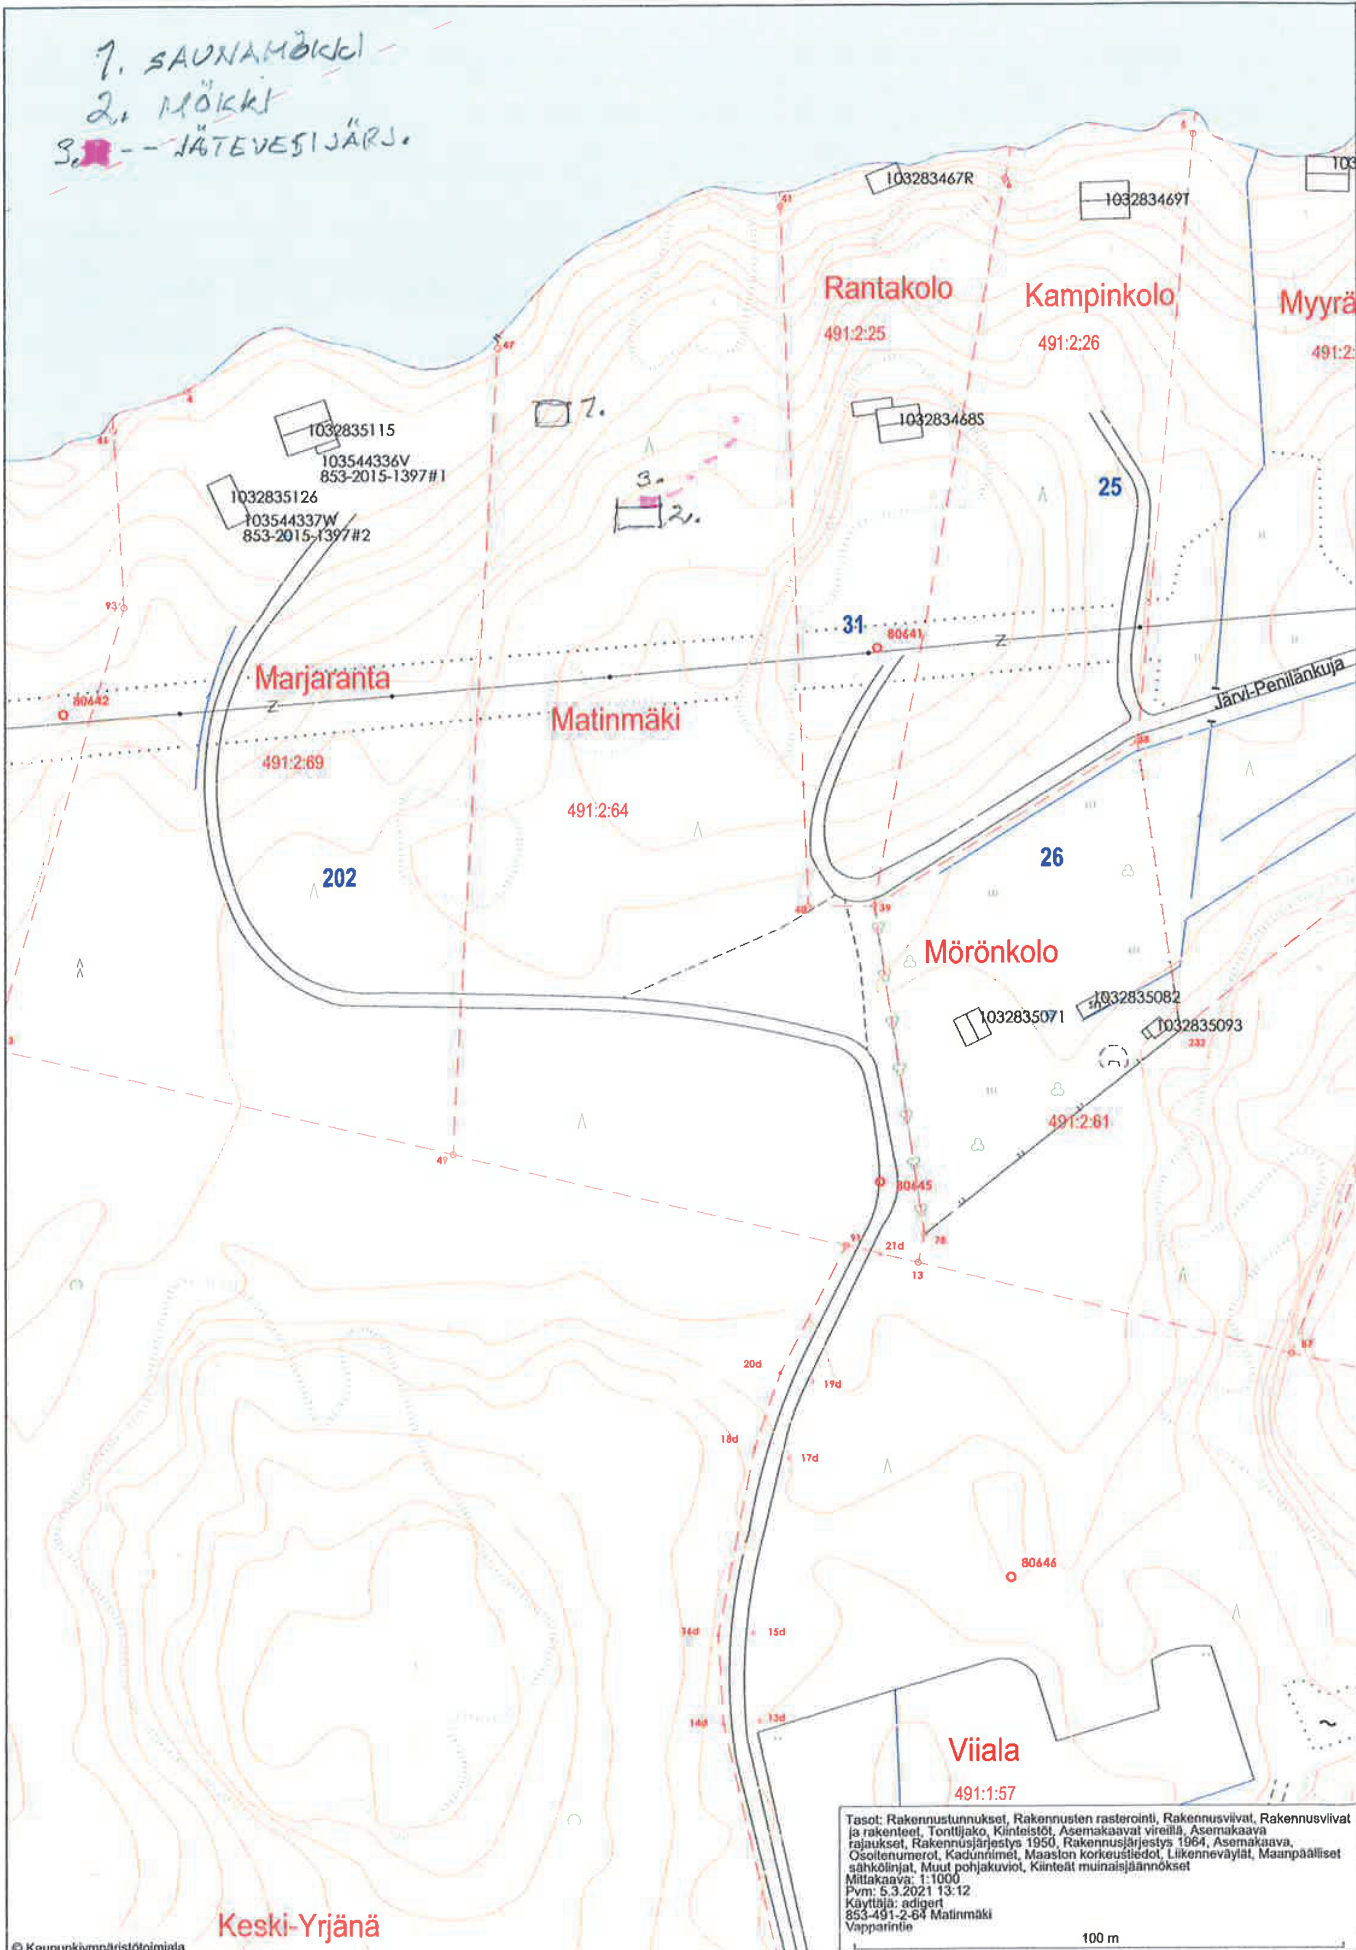

Keski-Yrjänä

Tasot: Rakennustunnukset, Rakennusten rasterointi, Rakennusviivat, Rakennusviivat ja rakenteet, Tonttijako, Kinteistö, Asemakaavat virallia, Asemakaava rajaukset, Rakennusjärjestys 1950, Rakennusjärjestys 1964, Asemakaava, Osollenumerot, Kadunnimet, Maaston korkeusliedot, Liikenneväylät, Maanpäälliset sähkölinjat, Muut pohjakuviot, Kinteät muinaisjäännökset
 Mittakaava: 1:1000
 Pvm: 5.3.2021 13:12
 Käyttäjä: adigert
 853-491-2-64 Matinmäki
 Vapparinie

100 m