


TAMPEREEN MOOTTORITIE

VAJOSUONKATUN KÄSITELY

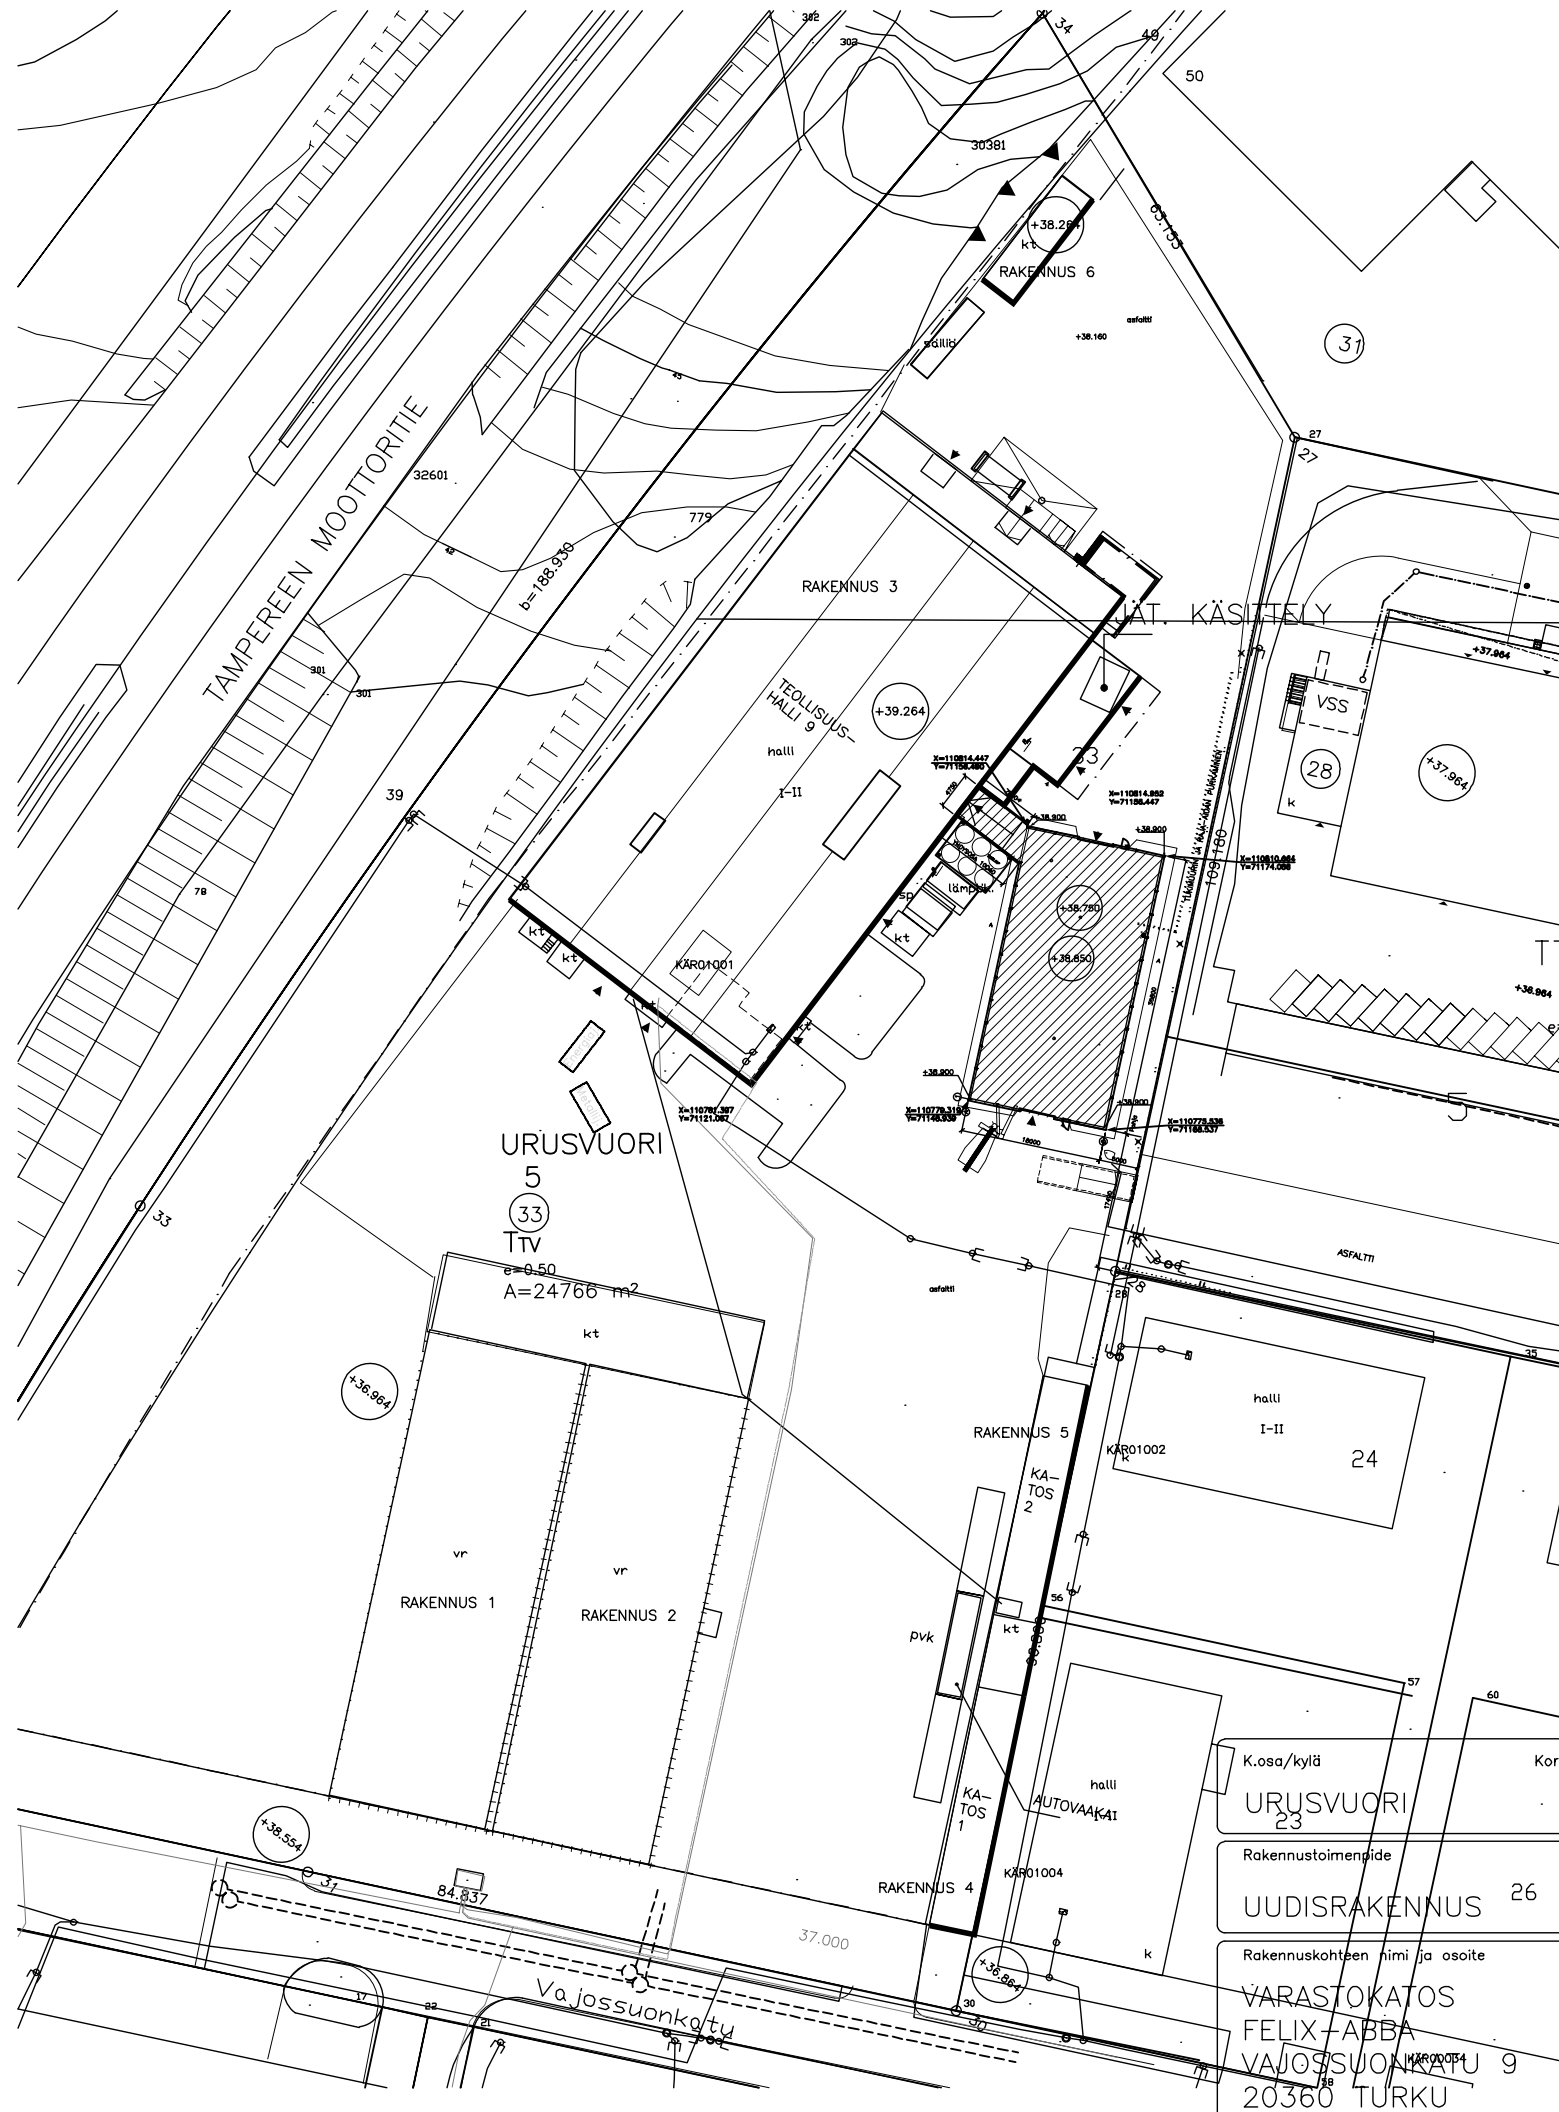

URUSVUORI
5
33
Ttv
e=0.50
A=24766 m²

| | |
|--------------------------------|------------------|
| K.osa/kylä | URUSVUORI |
| Rakennustoimenneide | 23 |
| Rakennuskohteen nimi ja osoite | UUDISRAKENNUS 26 |
| | VARASTOKATOS |
| | FELIX-ABBA |
| | VAJOSUONKATU 9 |
| | 20360 TURKU |