


- MERKKIEN SELITYS:**
- 15.4 SUUNNITELTU KORKEUS AJORADALLA
 - 15.0 SUUNNITELTU KORKEUS
 - 15.0 MAANPINNAN KORKEUS
 - ASFAALTI, AJORATA
 - ASFAALTI, KEVYEN LIIKENTEEN VÄYLÄ
 - BETONIKIVI, HARMAA
 - BETONIKIVI
 - BETONILAATTA
 - NUPUKIVIRAITA
 - VIHERALUE
 - REUNATUKI 12 CM, GRANIITTI
 - REUNATUKI 12 CM, BETONI
 - MADALLETTU REUNATUKI 2 CM, SUOJATIE JK
 - UPOTETTU REUNATUKI 0 CM
 - ASFAALTI, SUOJATIE PP
 - SUUNNITELTU HULEVESIKAIVO
 - NYKYINEN HULEVESIKAIVO
 - VIRTAUSSUUNTA
 - NYKYINEN VALAISINPVLÄS
 - SUUNNITELTU VALAISINPVLÄS
 - SUUNNITELTU LIIKENEVALO
 - KORTTELINUMERO
 - TONTTI REKISTERISSÄ
 - SUUNNITELTU PUU
 - POISTETTAVA PUU
 - LIIKENEVALOKESKUS, JAKOKAAPPI
 - KATUALUEEN RAJA

Koordinaattijärjestelmät:
Taso X,Y: ETRS-GK23
(EUREF-FIN)
Korkeus Z: N2000

HYVÄKSYNYT:	VIIRAN PUOLESTA:
KAUPUNGINOSA: POHJOLA JA RAUNISTULA ASEMAKAAVA: 7.7.1999 (53/1991) DIAARINUMERO: 1026-2015 LIIKENNESUUNNITELMA: L 4025 010, L 6734 143 KATULLUOKKA: 1	
KORVAA PIIRUSTUKSEN: K 5808 122 KORVAA OSITTAIN PIIRUSTUKSEN:	
KORVATTU PIIRUSTUKSELLA: KORVATTU OSITTAIN PIIRUSTUKSELLA:	
TUNN. MUUTOS TAI TÄYDENNYS	PÄIVÄYS
	SUUNNIT./PIIRT. TARK.

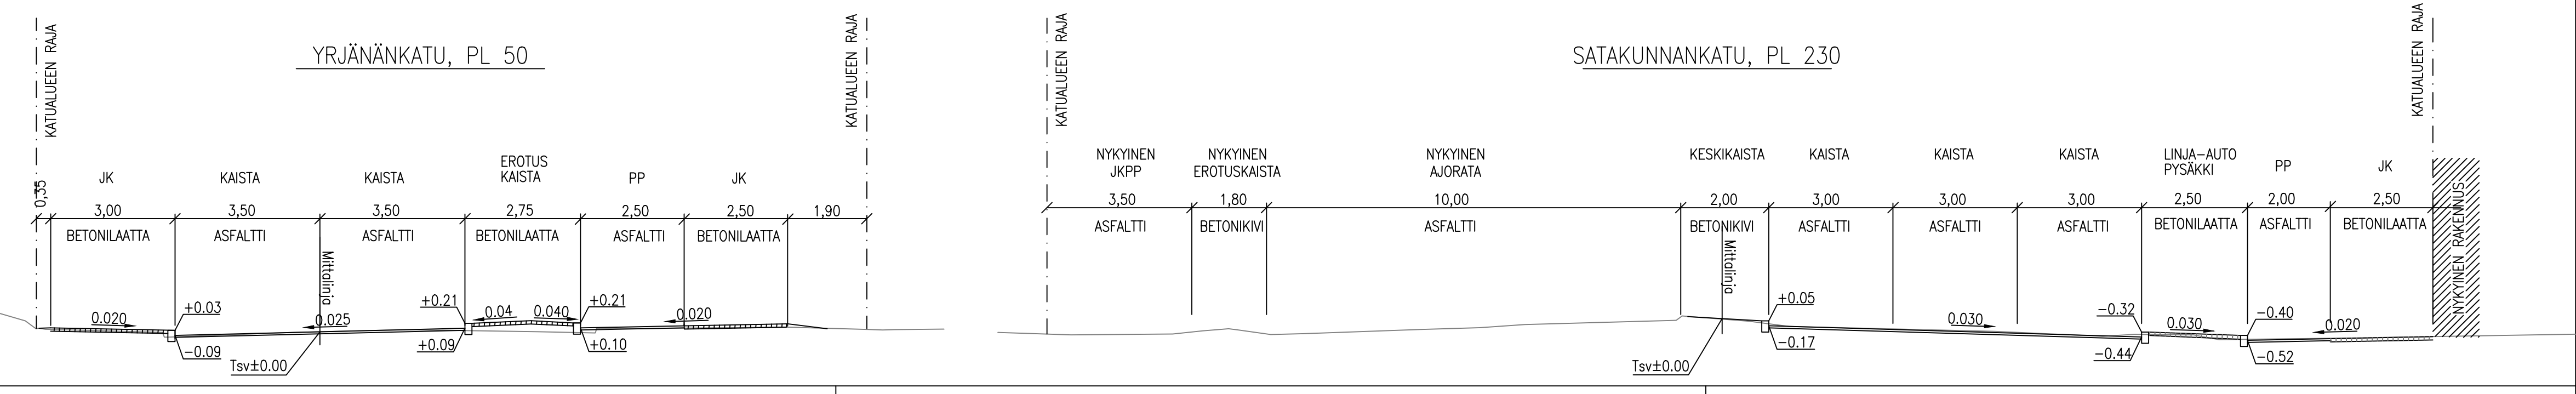

TURUN KAUPUNKI, KAUPUNKIYMPÄRISTÖ
 KAUPUNKIRAKENTAMINEN
 KAUPUNKIYMPÄRISTÖN TOTEUTUSSUUNNITTELU

KOHDE: SATAKUNNANTIEN, TAMPEREENTIEN, YRJÄNÄNKADUN, RAUNISTULANRAMPIN JA VIRUSMÄENRAMPIN LIITTYMÄALUE

SISÄLTÖ: KATUSUUNNITELMA

SUUNNITTELIJA: Destia	SUUNNITTELUAJASTAJA: Anu Kinnari	TARKASTAJAT: Anu Kinnari	MITTAKAAVA: 1:500
PÄIVÄYS: 25.4.2023	HYVÄKSYJÄ: Kari Linnakoski	PIIRUSTUSNUMERO: K 6734 168	MUUTOS:

DESTIA A COLAS COMPANY

PÄIVÄYS: 25.4.2023

SUUNNITTELIJA: Eija Rantala
 PROJEKTIPÄÄLLIKÖ: Eija Rantala