



- MERKKIEN SELITYS:**
- 18.2 SUUNNITELTU KORKEUS AJORADALLA
  - 16.3 SUUNNITELTU KORKEUS MAANPINNAN KORKEUS
  - ASFALTTI, AJORATA
  - ASFALTTI, KEVYEN LIIKENTEEN VÄYLÄ
  - BETONIKIVI
  - BETONILAATTA
  - VIHERALUE
  - NUPUKIVIRAITA
  - REUNATUKI 12 CM, BETONI
  - MADALLETTU REUNATUKI 2 CM, SUOJATIE JK
  - UPOTETTU REUNATUKI 0 CM
  - ASFALTIIVISTE, SUOJATIE PP
  - SUUNNITELTU HULEVESIKAIVO
  - NYKYINEN HULEVESIKAIVO
  - VIRTAUSSUUNTA
  - SUUNNITELTU PUU
  - NYKYINEN VALAISINPVLVÄS
  - 1 KORTTELINUMERO
  - 2 TONTTI REKISTERISSÄ
  - KATOS
  - YLIKORKEIDEN ERIKOISKULJETUSTEN REITTI
  - NYKYINEN TIEKAIDE
  - KATUALUEEN RAJA


TYYPPIPOIKKILEIKKAUS 1:100

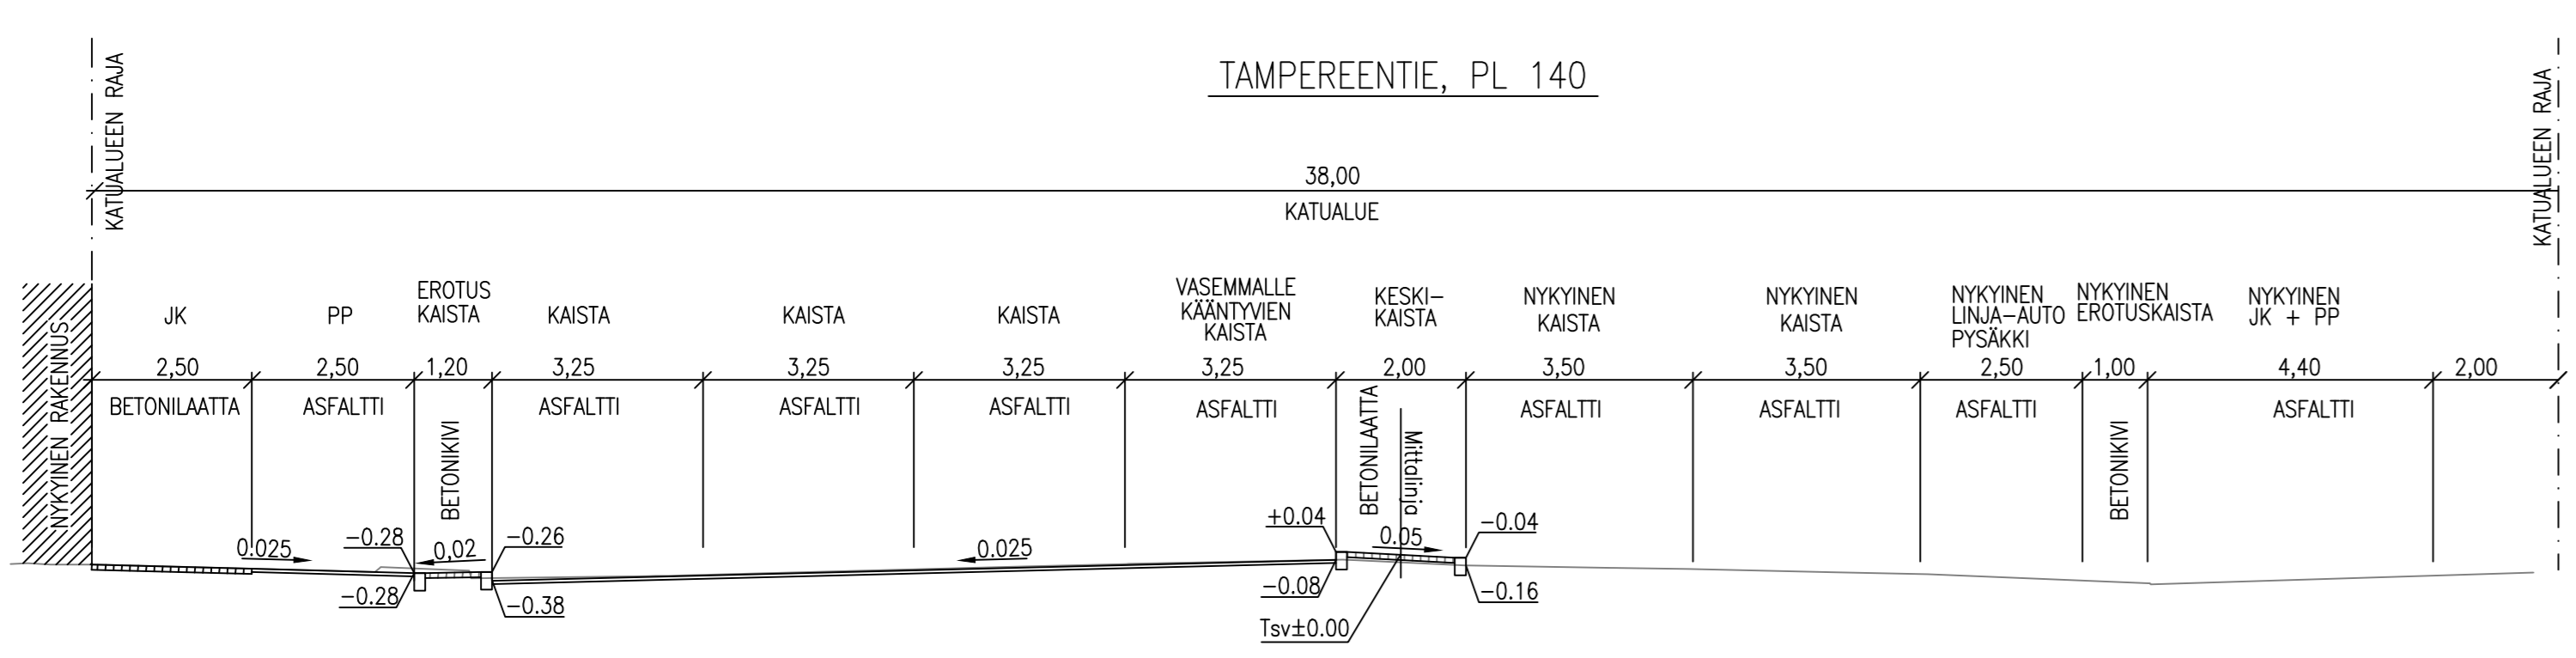

TAMPEREENTIE, PL 390

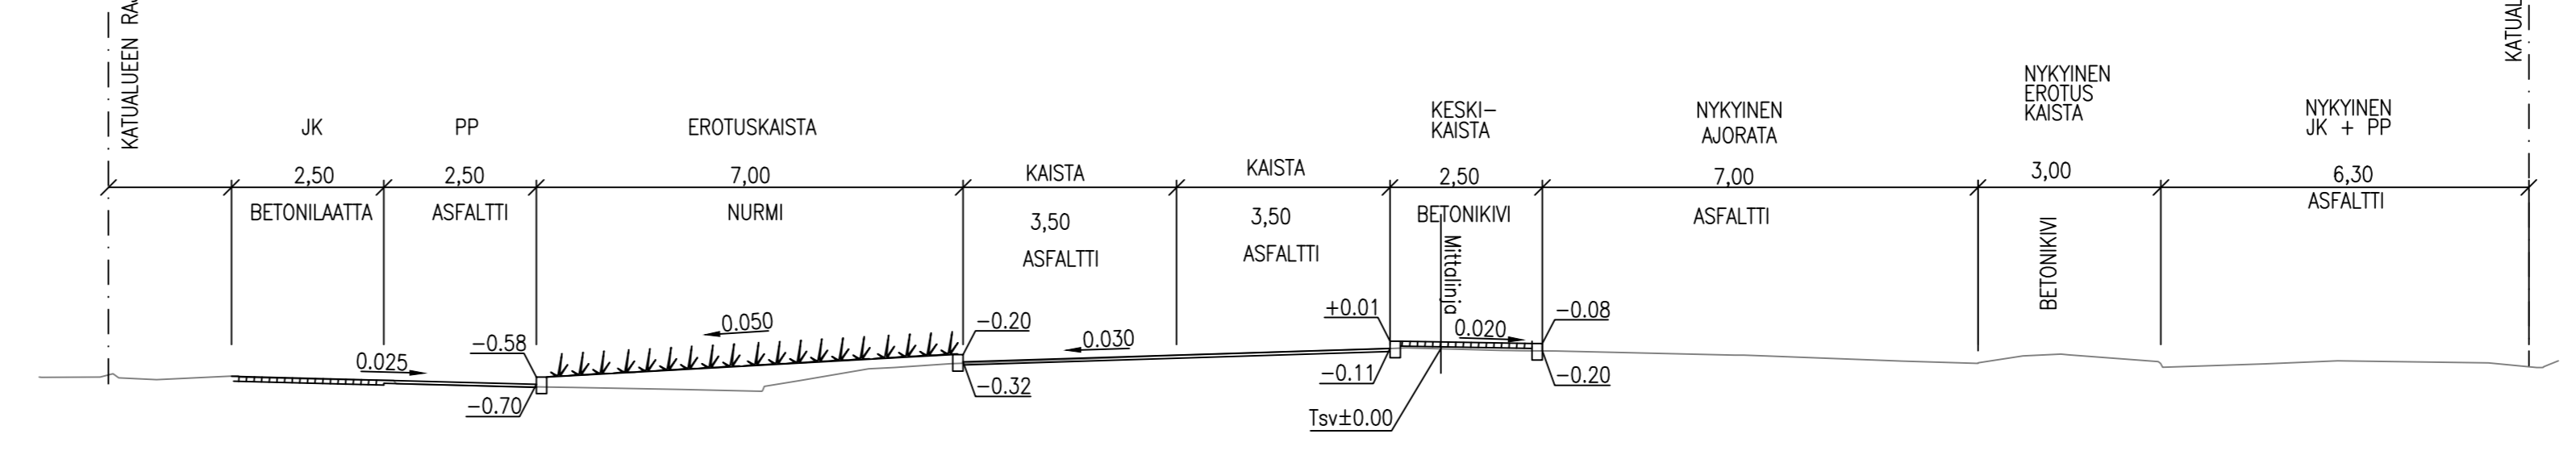

TAMPEREENTIE, PL 450

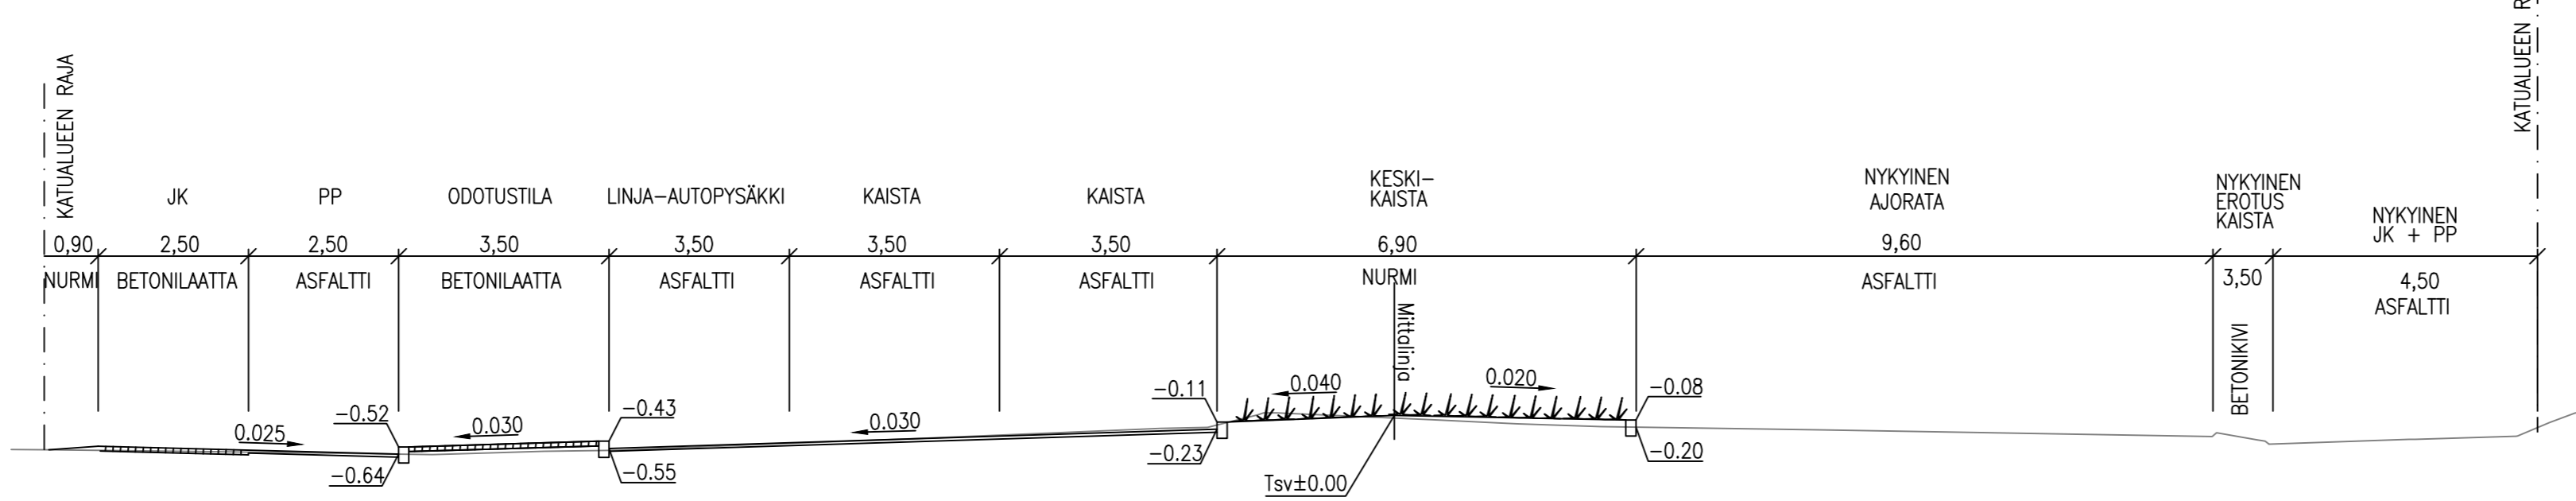

Koordinaattijärjestelmät:  
Tasoa: X,Y: ETRS-GK23  
(EUREF-FIN)  
Korkeus: Z: N2000

HYVÄKSYNTÄ: VIRAN PUOLESTA:
KAUPUNGINOS: POHJOLA JA RAUNSTELA ASEMAANUM: 7.7.1999 (53/1991) EKAARINUMER: 1026-2015 LIIKENNESUUNNITELMA: L 5808 095 KATUALUEK: 1
KORVAAN PIRUSTUKSEN: K 5808 121 KORVAAN OSITTAIN PIRUSTUKSEN:
KORVATTU PIRUSTUKSELLA: KORVATTU OSITTAIN PIRUSTUKSELLA:

TUUNN. MAUTOS TAI TÄRKEINEN	PIIRROS	SUUNNIT./PIIRIT.	TARK.
-----------------------------	---------	------------------	-------

**TURUN KAUPUNKI, KAUPUNKIYMPÄRISTÖ**  
KAUPUNKIRAKENTAMINEN  
KAUPUNKIYMPÄRISTÖN TOTEUTUSSUUNNITTELU

KOHDE: TAMPEREENTIE  
Väli Pyrkivänkuja- Oikotie

SSÄLÖ: KATUSUUNNITELMA

SUUNNITTELIJA Destia	SUUNNITTELUKUSTAN TARKASTAJAT Anu Kinnari	MITTAKAAVA 1:500, 1:100
PÄIVÄS 25.4.2023	HYVÄKSYJÄ Kari Linnakoski	PIRUSTUSNUMERO K 5808 133

**DESTIA** A COLAS COMPANY

PÄIVÄS: 25.4.2023 SUUNNITTELIJA: Eija Rantala  
PROJEKTIPÄÄLLIKÖ: Eija Rantala