


Asemapiirros poikkeamista varten
29.3.2022

Kulho Lehtola 451:2:75
Uudisrakennus

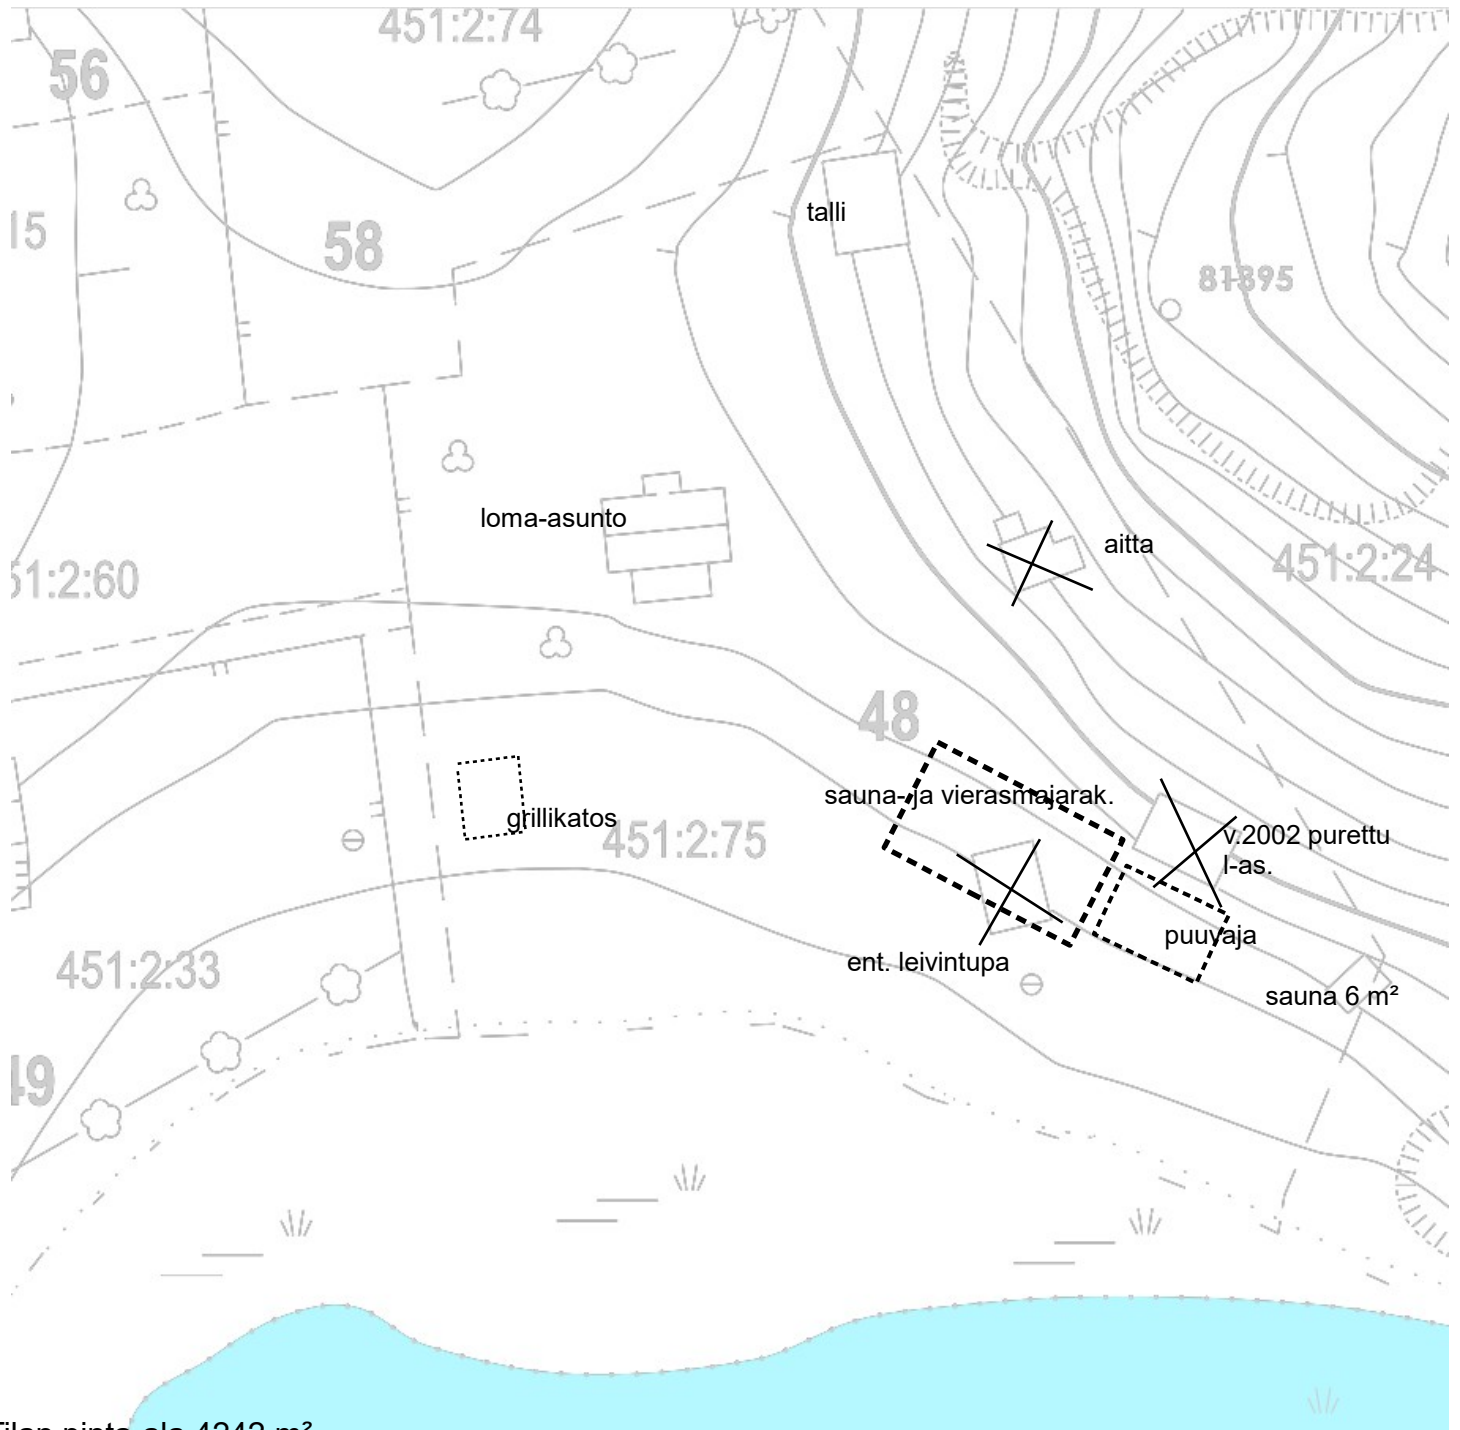

Tilan pinta-ala 4242 m²

Rakennusoikeuslaskelma

- oleva asuinrakennus v. 2005, 100 k-m²
- uusi sauna- ja vierasmajakarakennus 25+20 k-m²
- uusi talousrakennus, puuyaja 30 m²
- grillikatos 16 m²
- vanha huonokuntoinen talli n. 25 m² (puretaan)
- kevytrakenteinen sauna n. 6 m² (puretaan)

Purettujen rakennusten pinta-ala yht. n. 55 m²

- aitta, huonokuntoinen 15 m², käyttämätön, purettu 2020
- ent. leivintupa n. 20 m², käyttämätön, purettu 2021
- loma-asunto n. 20 m², erittäin huonokuntoinen, purettu 2002

Talousvesi

- rakennuspaikalle tulee kaupungin kesävesi

Jätevedet

- harmaat jätevedet suodatetaan rakennusalalla teollisella harmaavesisuodattimella
- rakennuspaikalla on kompostoiva kuivakäymälä