


VIHERALUE	~11.5
KÄVELYTIE (BETONIKIVEYS)	2.0
PYÖRÄTIE (ASFALTTI)	1.75
EROTUSKAISTA (PENSAS)	2.05
MELUAITA	
EROTUSKAISTA (PENSAS)	4.7

30-15	
EROTUSKAISTA (PENSAS)	4.0
PYÖRÄTIE (ASFALTTI)	2.0
KÄVELYTIE (BETONIKIVEYS)	2.0
VIHERALUE	≥ 3.7




- Merkkien selitys:**
- suunnitelmaraja
 - nupukiviraita
 - viistetty reunakivi h=0-40 mm valmiista pinnasta
 - madallettu reunakivi h=40 mm valmiista pinnasta
 - taustanupu
 - meluaita
 - katualueen raja
 - 30-16 korttelin numero ja tontin numero rekisterissä
 - kevyenliikenteen asfaltti
 - betonilaatta
 - betonikivi
 - nurmetus
 - pensasistutus
 - bussipysäkin odotustilan katos
 - istutettava puu tämän suunnitelman mukaan
 - istutettava puu erillisen suunnitelman mukaan
 - nykyinen puu
 - suunniteltu korkeus
 - nykyinen korkeus
 - rakennettu katuvalaistus
 - siirrettävä katuvalaisin
 - myöhemmin toteutettava kevyen liikenteen yhteys

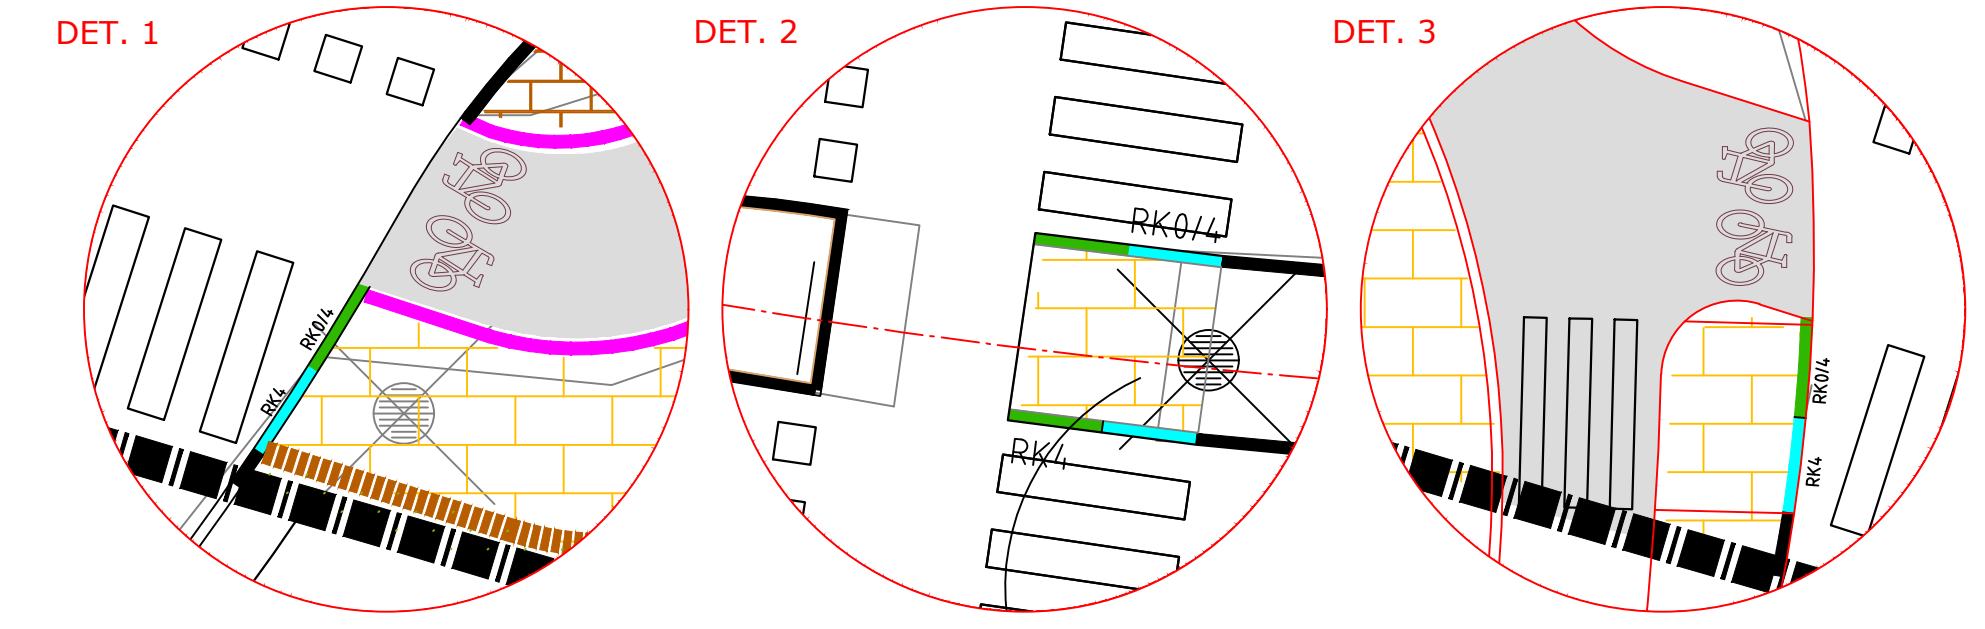

MELU Aidan PERIAATELEIKKAUS 1:20

Pellitys
Väri: RAL 7022 (umbragrau)

Pystyrima 50x50
Väri: RAL 7030 (Steingrau)

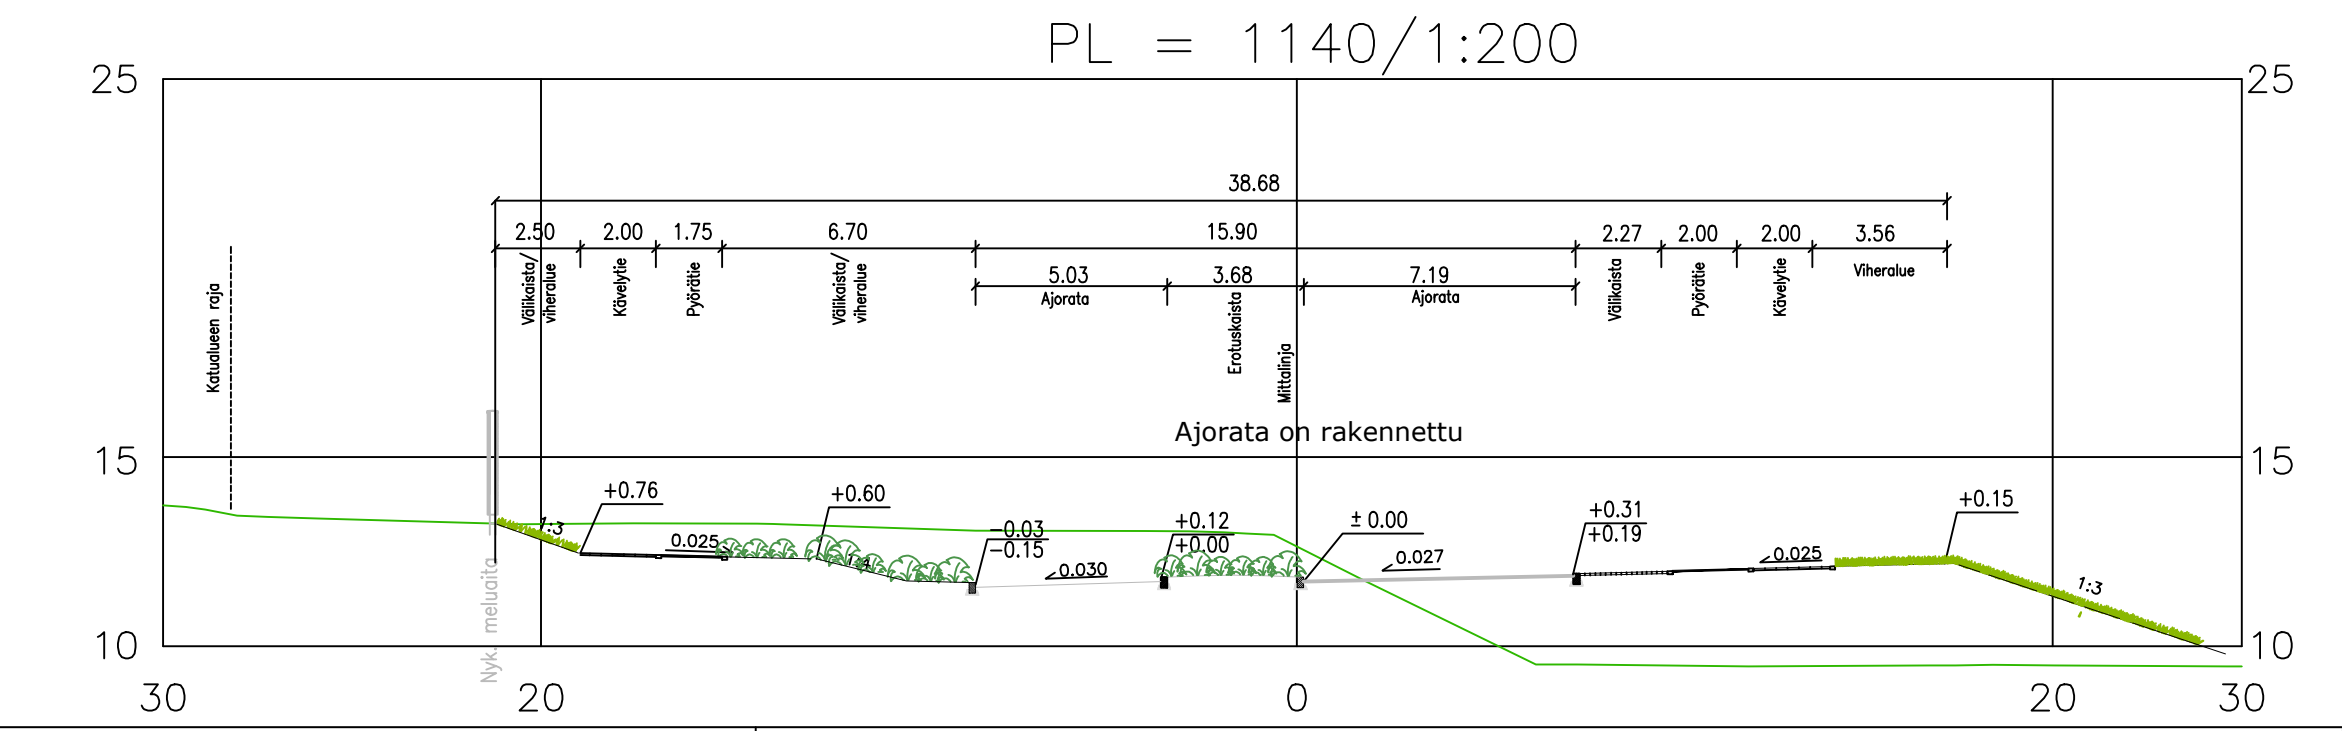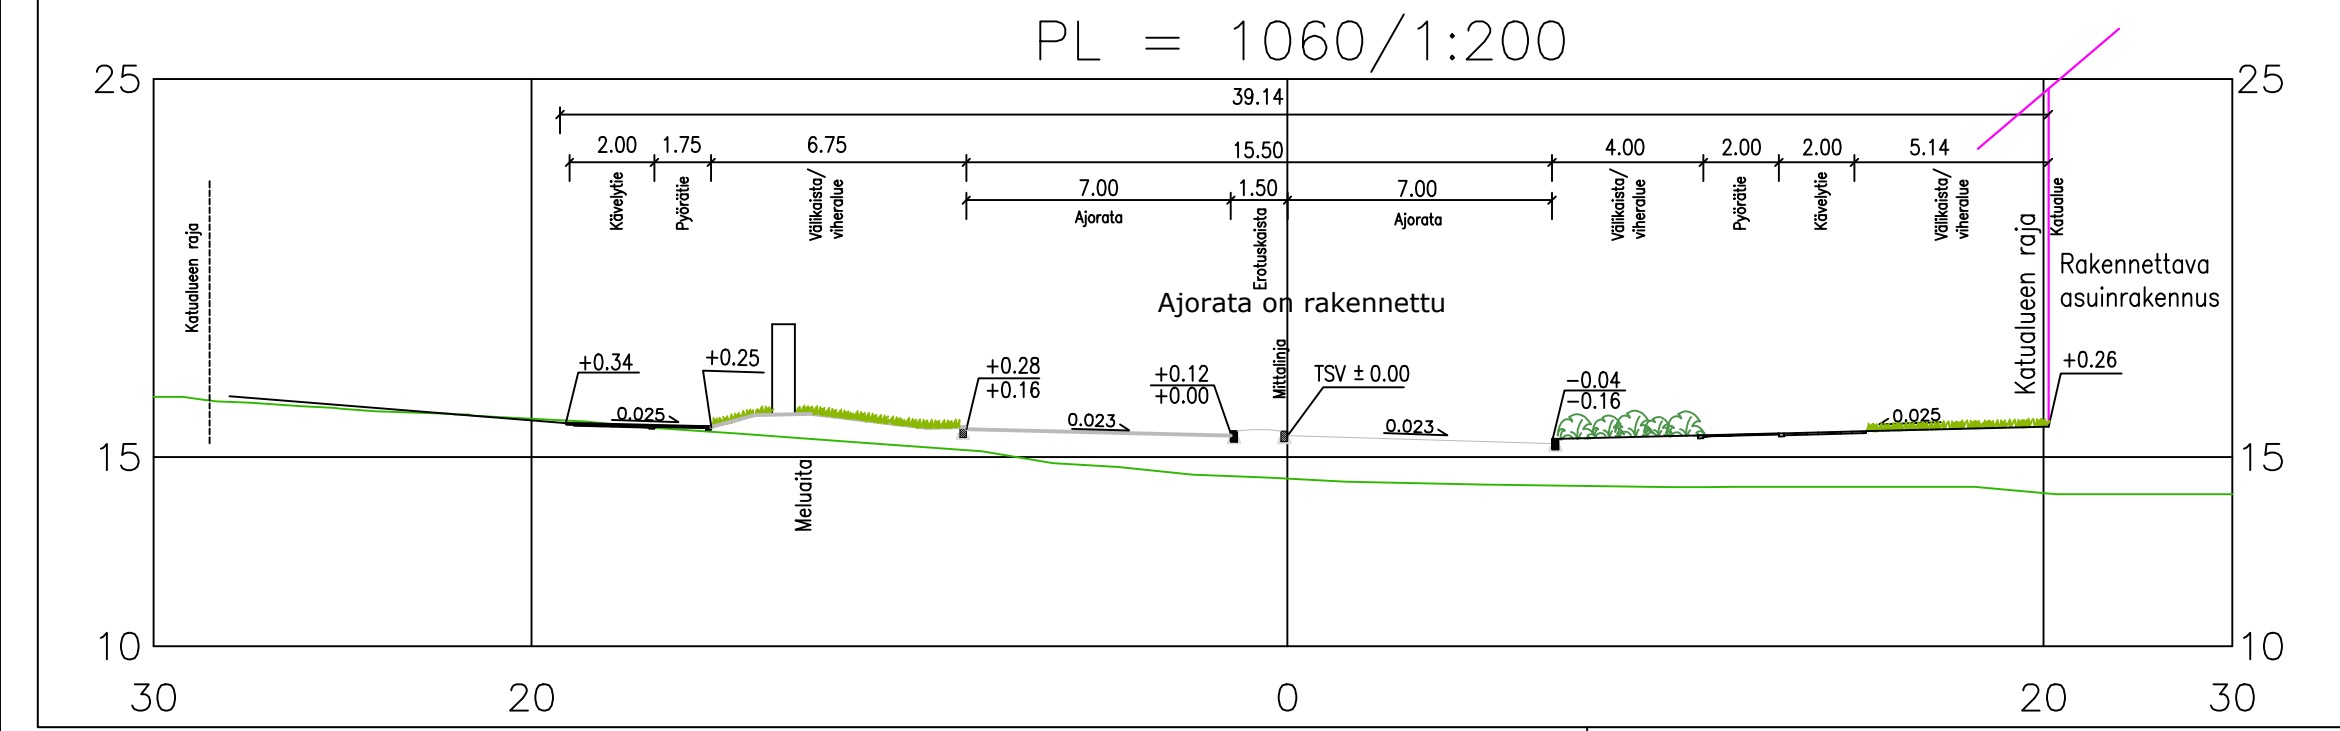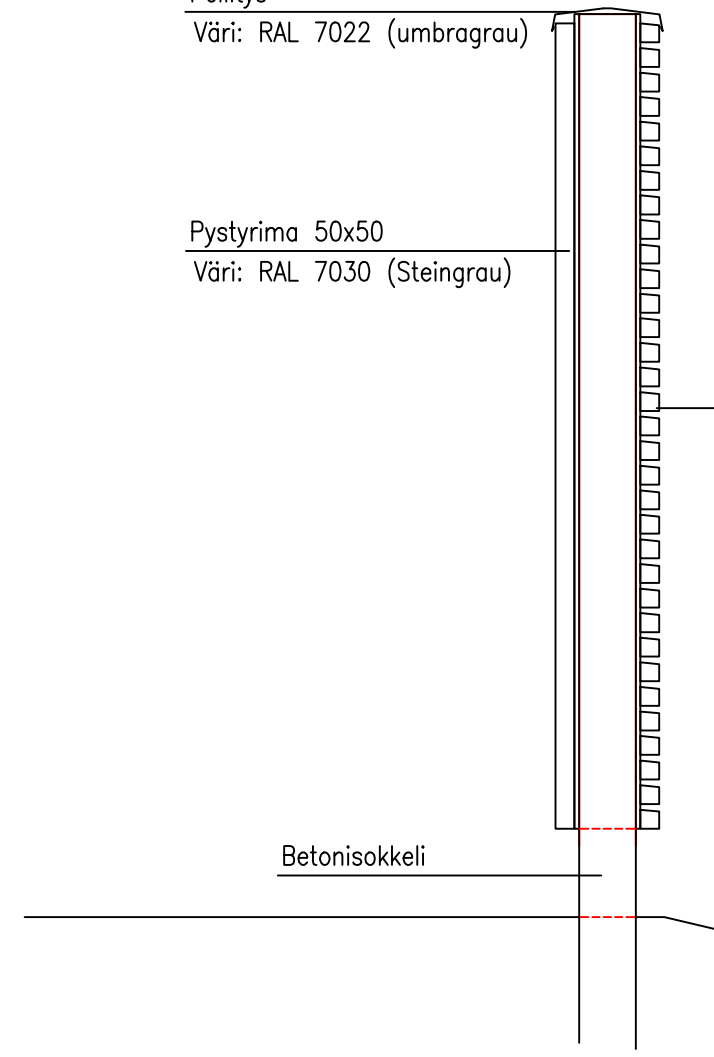

Koordinaattijärjestelmät:
Taso X,Y: ETRS-GK23
(EUREF-FIN)
Korkeus Z: N2000

HYVÄKSYNYT:
VIRAN PUOLESTA:

KAUPUNGINOSA: POHJOLA 071
ASEMAKAAVA: 11.10.2014 (44/2004)
DIARINUMERO: 10629-2014
LIIKENNESUUNNITELMA: L 5942 047
KATULOUKKA: AJORATA 1, KEVYEN LIIKENTEEN VÄYLÄ 5

KORVAA PIIRUSTUKSEN: K 3684 001
KORVAA OSITTAIN PIIRUSTUKSEN:

KORVATTU PIIRUSTUKSELLA:
KORVATTU OSITTAIN PIIRUSTUKSELLA:

TUNN. MUUTOS TAI TÄYDENNYS: PÄIVÄYS: SUUNNIT./PIIRT.: TARK./HYV.:

TURUN KAUPUNKI, KAUPUNKIYMPÄRISTÖ
KAUPUNKIRAKENTAMINEN
KAUPUNKIYMPÄRISTÖN TOTEUTUSSUUNNITTELU

KOHDE: KÖYDENPUNOJANKAARI
Väliällä Veturikatu- Vaunukatu

SISÄLTÖ: KATUSUUNNITELMA

SUUNNITTELIJA: RAMBOLL/J.Liukkonen
SUUNNITTELUVAUVA: RAMBOLL/J.Liukkonen
TARKASTANUT: RAMBOLL/PTn
TARKASTANUT: Anu Kinnari
MITTAKAAVA: 1:500 1:200
PIIRUSTUSNUMERO: K 3684 023
PÄIVÄYS: 24.4.2023
HYVÄKSYJÄ:

RAMBOLL
Ramboll Joulukaisentie 6
20520 Turku

RAMBOLL PIIRUSTUSNUMERO
82120970 K4