
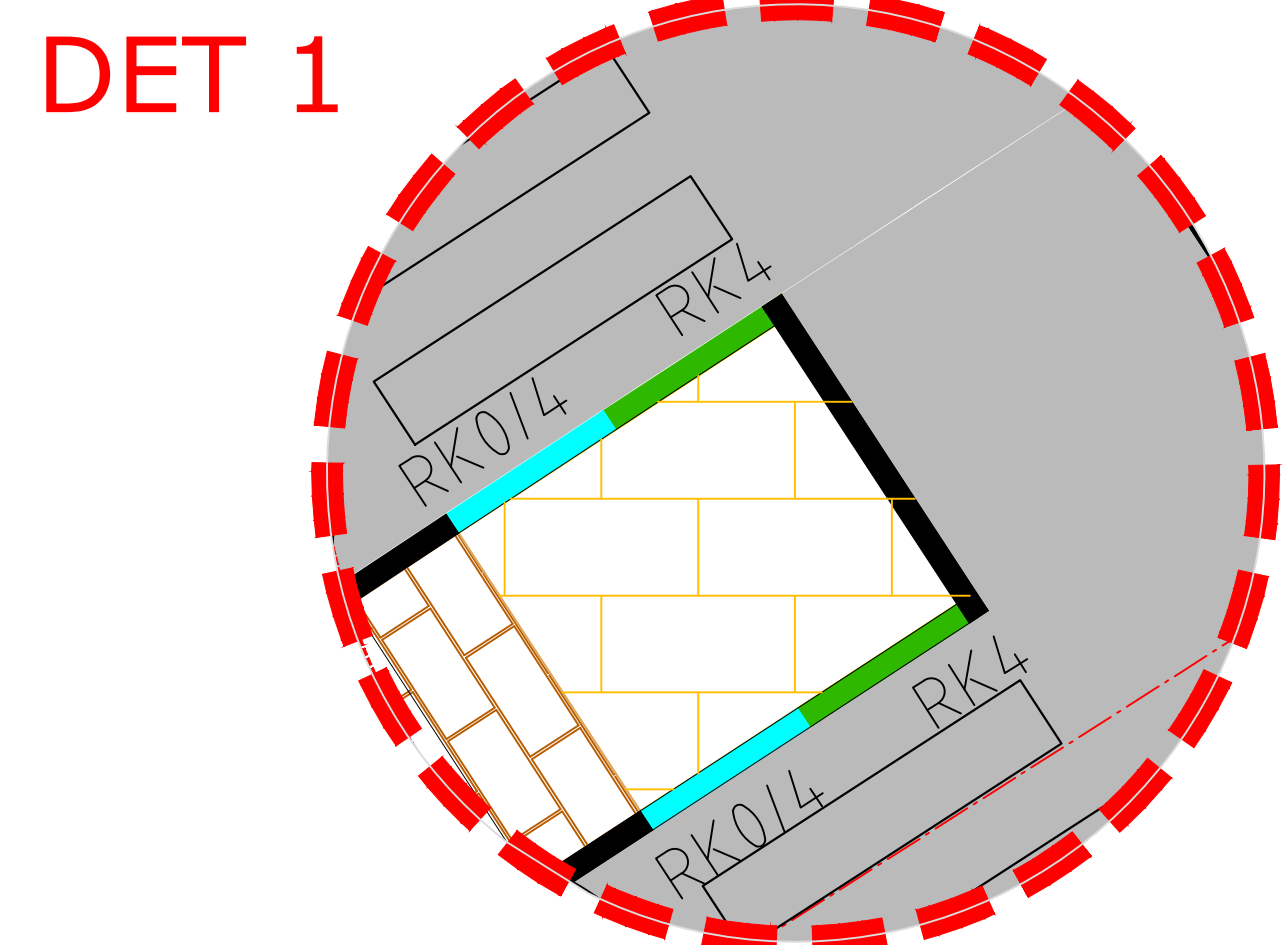
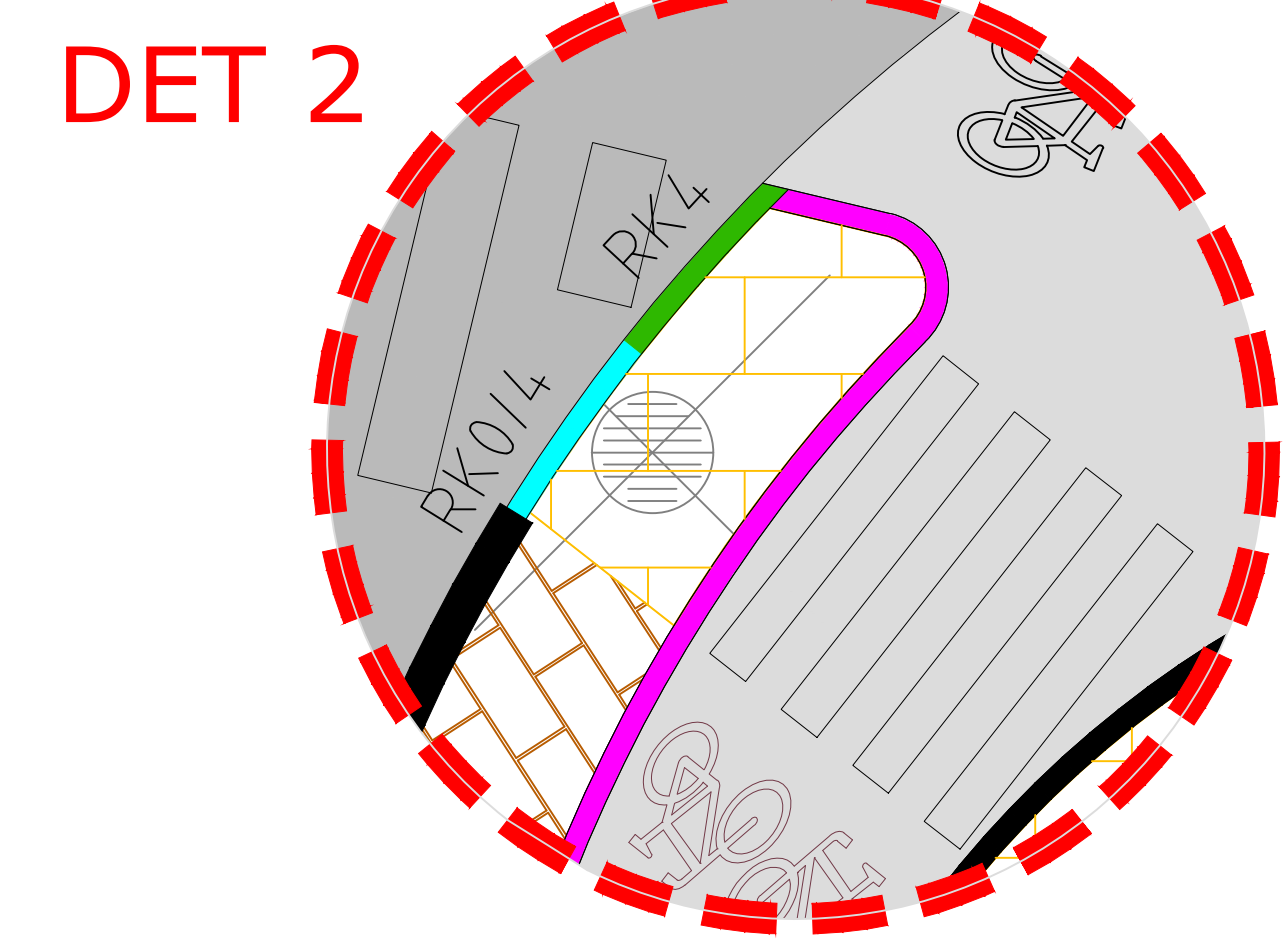
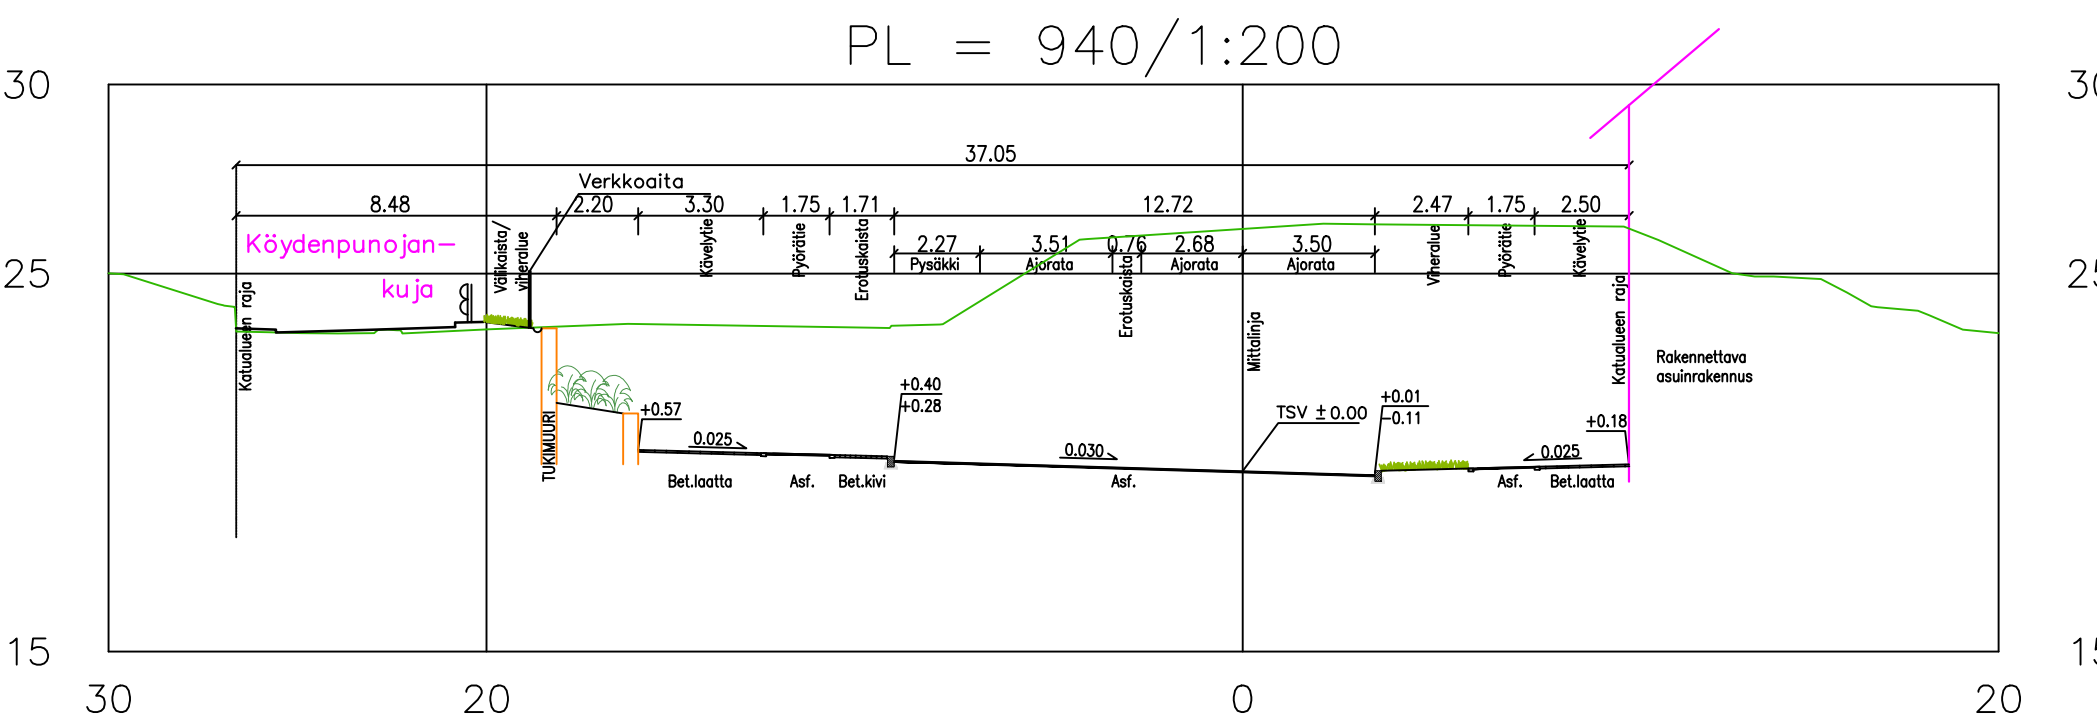
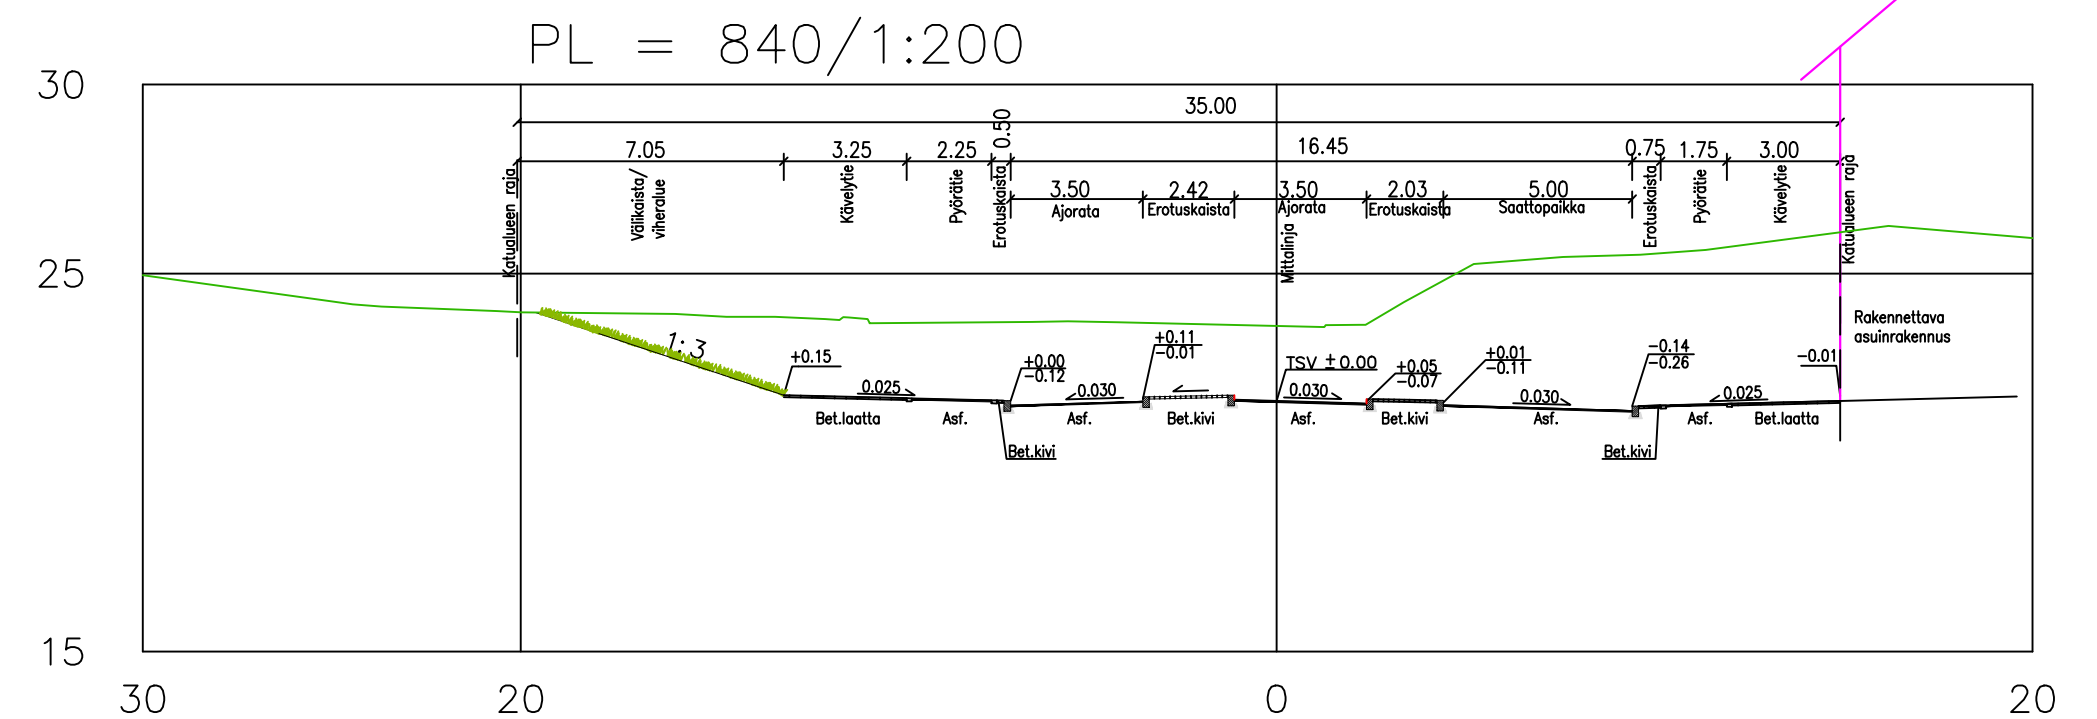
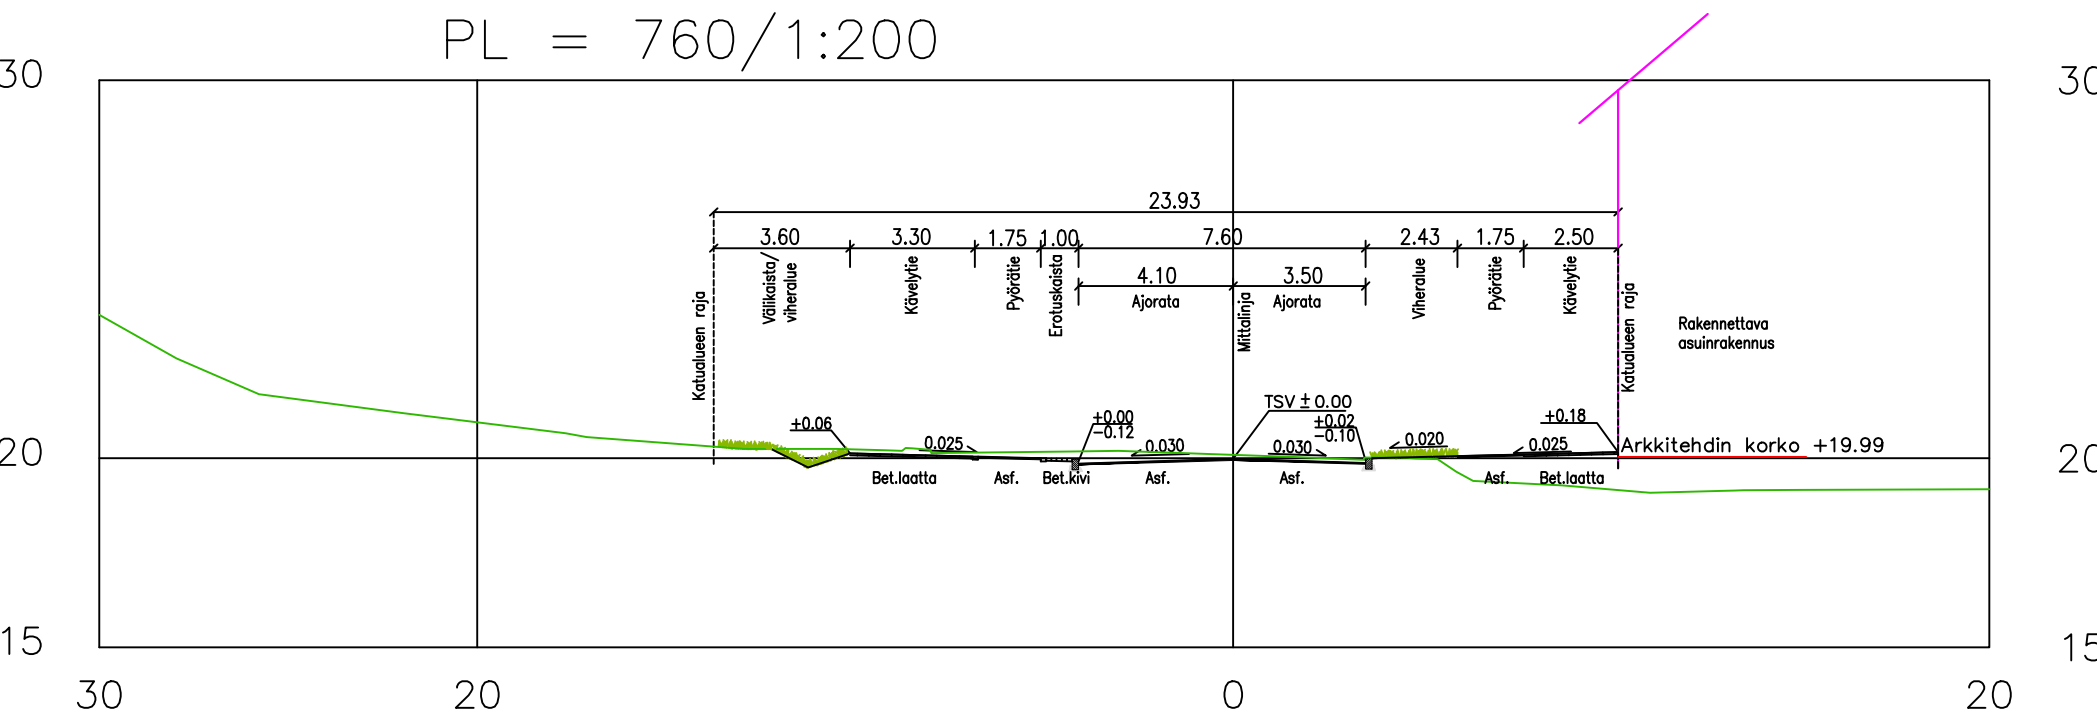


VIHERALUE	3.5
KÄVELYTIE (BETONILAATTA)	2.5
PYÖRÄTIE (ASFALTTI)	1.5
EROTUSKAISTA (LUONNONKIVI)	3.5
AJORATA (ASFALTTI)	4.5
VIHERALUE	1.85
PYÖRÄTIE (ASFALTTI)	1.75
KÄVELYTIE (BETONILAATTA)	2.5

VIHERALUE	~6.0
KÄVELYTIE (BETONILAATTA)	3.25
PYÖRÄTIE (ASFALTTI)	1.75
EROTUSKAISTA (LUONNONKIVI)	1.0
AJORATA (ASFALTTI)	3.5
EROTUSKAISTA (BETONIKIVI)	2.5
AJORATA (ASFALTTI)	3.5
EROTUSKAISTA (BETONIKIVI)	1.8
SAATTOALUE (ASFALTTI)	3.1
JÄTTÖPAIKKA (ASFALTTI)	2.0
EROTUSKAISTA (BETONIKIVI)	0.75
PYÖRÄTIE (ASFALTTI)	1.75
KÄVELYTIE (BETONILAATTA)	3.0

- Merkkien selitys:
- suunnitelmaraja
 - reunatuki h=120 mm valmiista pinnasta
 - nupukiviraita
 - viestetty reunakivi h=0-40 mm valmiista pinnasta
 - madallettu reunatuki h=40 mm valmiista pinnasta
 - taustanupu
 - 30-3 korttelin numero ja tontin numero rekisterissä
 - suoja-aita, verkkoaita
 - tukimuri
 - tiekaide
 - kevytkaide
 - katualueen raja
 - betonilaatta
 - betonikivi
 - luonnonkivi, tukimuurin kohdalla
 - nurmetus
 - pensasistutus
 - kevyenliikenteen asfaltti
 - ajoradan asfaltti
 - bussipysäkin odotustilan katos
 - istutettava puu
 - poistettava puu
 - suunniteltu hulevesikaivo
 - suunniteltu hulevesikaivo, viheralueella
 - virtaussuunta
 - suunniteltu korkeus nykyinen korkeus
 - suunniteltu kadun pinnan korkeus
 - katuvalaisin, h=10m
 - katuvalaisin, h=6m

Koordinaattijärjestelmät:
 Taso X,Y: ETRS-GK23
 Korkeus Z: N2000

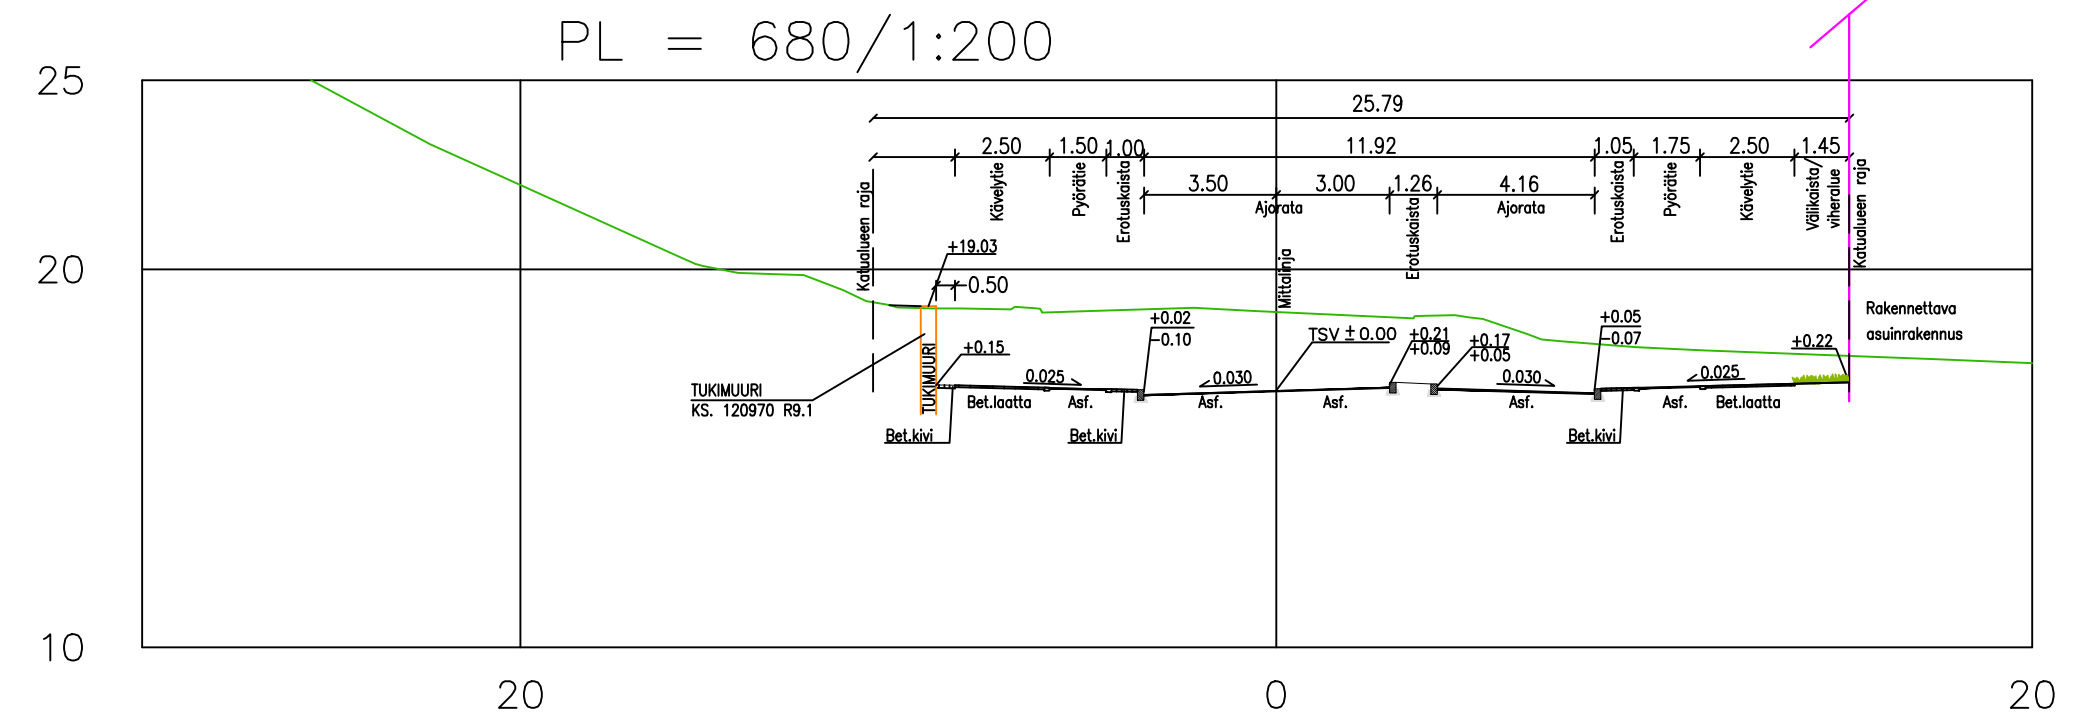

VIIRAN PUOLESTA:

KALUPUNOS: POHJOLA 071
 ASEMAKAVA HYVÄKSYTY: 11.10.2014 (44/2004)
 DIARINUMERO: 10629-2014
 LIKENNESUUNNITELMA: L 5942 047
 KATULOUKKA: AJORATA 1, KEVYEN LIIKENTEEN VÄYLÄ 5

KORVAV PIIRUSTUKSEN: K 5942 001
 KORVAV OSITTAIN PIIRUSTUKSEN:

KORVATTU PIIRUSTUKSELLA:
 KORVATTU OSITTAIN PIIRUSTUKSELLA:

TURUN KAUPUNKI, KAUPUNKIYMPÄRISTÖ
 KAUPUNKIRAKENTAMINEN
 KAUPUNKIYMPÄRISTÖN TOTEUTUSSUUNNITTELU

KOIDE
 KÖYDENPUNOJANKATU
 Väilillä Junakatu-
 Köydenpunojankaari

SSÄLTO
 KATUSUUNNITELMA

PIIRUSTUSNUMERO: K 5942 048
 MUUTOS
 RAMBOLL
 Ramboll Oulujärventie 6
 20520 Turku