

- Merkkien selitys:**
- luiskattu reunatuki h=0-40 mm, valmiista pinnasta
  - nupukiviraita h=0 mm
  - reunatuki h=40 mm, valmiista pinnasta
  - reunatuki h=120 mm, valmiista pinnasta
  - katualueen raja
  - suunnitelmaraja
  - 3-1 korttelin numero ja tontin numero rekisterissä
  - betonilaatta, harmaa
  - betonikivi
  - nurmetus
  - asfaltti, kevyen liikenteen väylä
  - asfaltti, ajorata
  - suunniteltu korkeus
  - nykyinen korkeus
  - +18.2 suunniteltu kadun pinnan korkeus
  - suunniteltu hulevesikaivo
  - virtaussuunta
  - katuvalaisin, h=6m

Koordinaattijärjestelmät:  
Taso X,Y: ETRS-GK23  
(EUREF-FIN)  
Korkeus Z: N2000


HYVÄKSYNTY:  
VIRAN PUOLESTA:

KAUPUNGINOSA: POHJOLA 071  
ASEMAKAAVA: 10.11.2014 (44/2004)  
DIARINUMERO: 10629-2014  
LIIKENNESUUNNITELMA: L 5942 047  
KATULUOKKA: AJORATA 5, KEVYEN LIIKENTEEN VÄYLÄ 5


KORVAA PIIRUSTUKSEN: K 6440 006  
KORVAA OSITTAIN PIIRUSTUKSEN:

KORVATTU PIIRUSTUKSELLA:  
KORVATTU OSITTAIN PIIRUSTUKSELLA:

TUNN. MUUTOS TAI TÄYDENNYS PÄIVÄYS SUUNNIT./PIIRT. TARK./HYV.

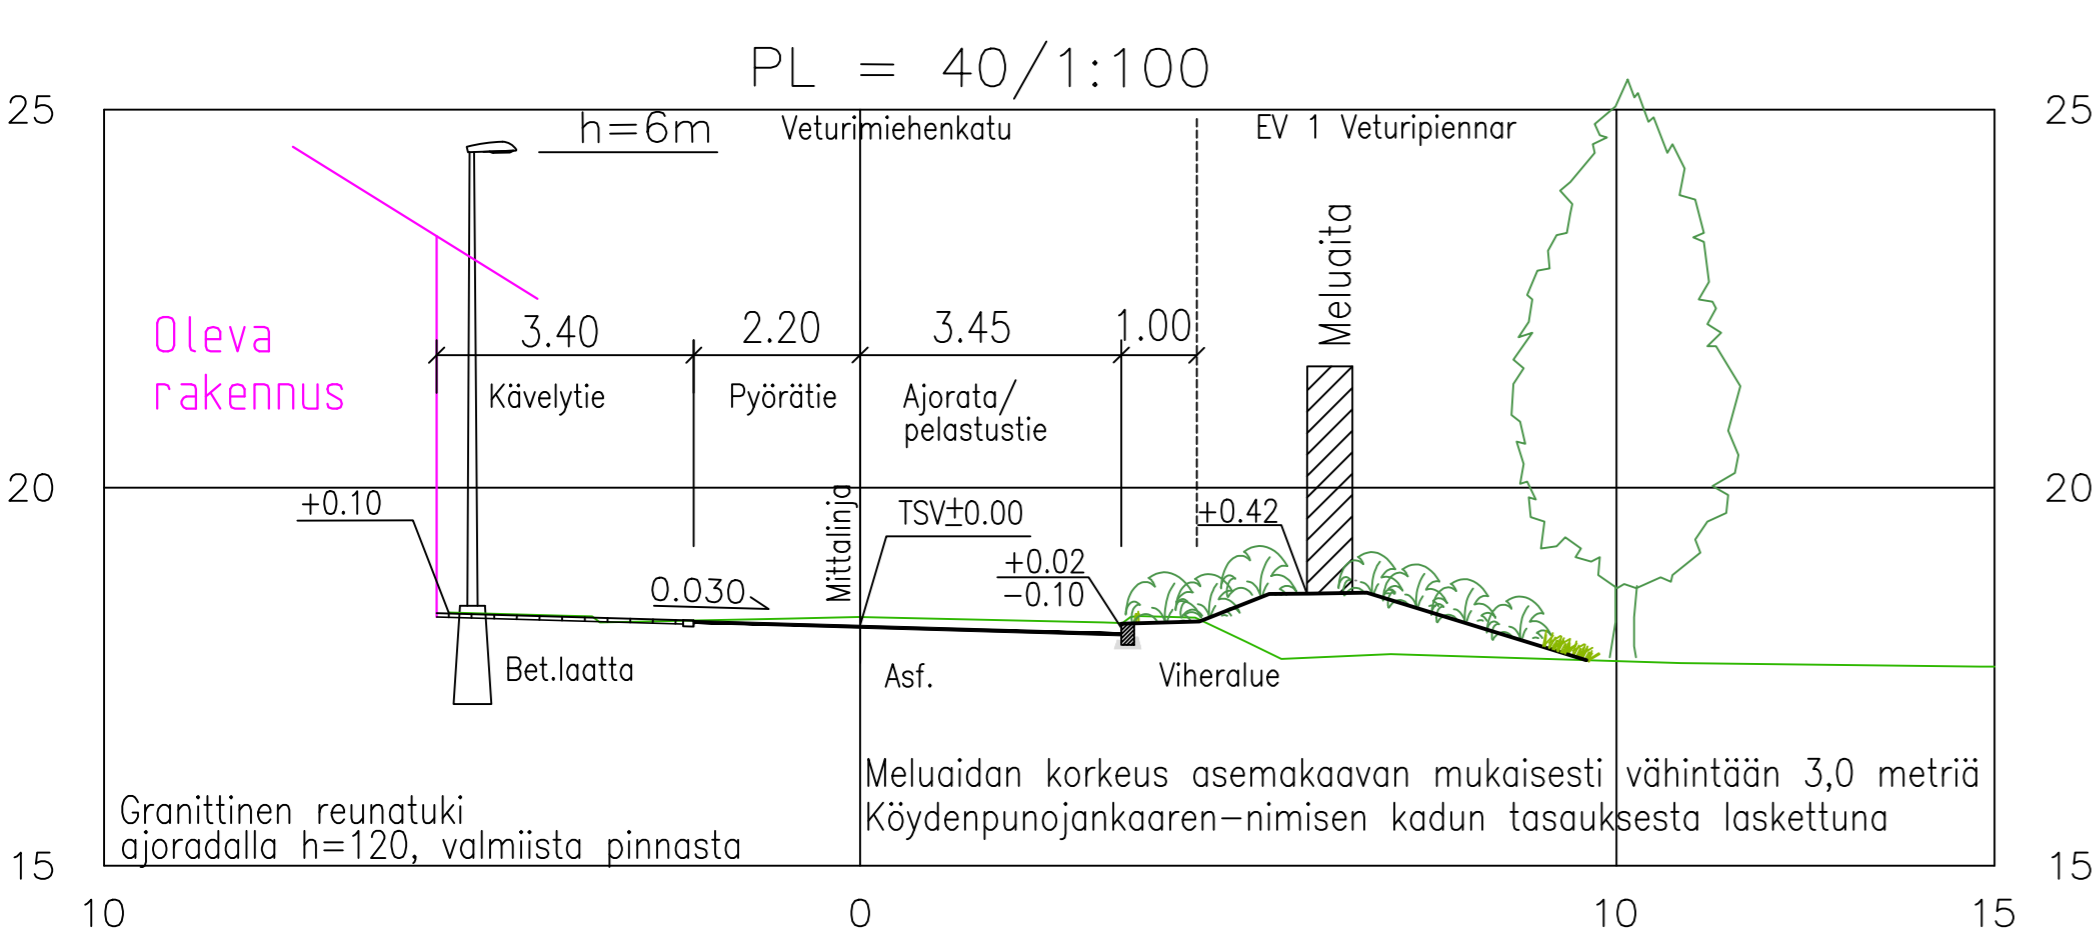

**MELU Aidan PERIAATELEIKKAUS 1:20**

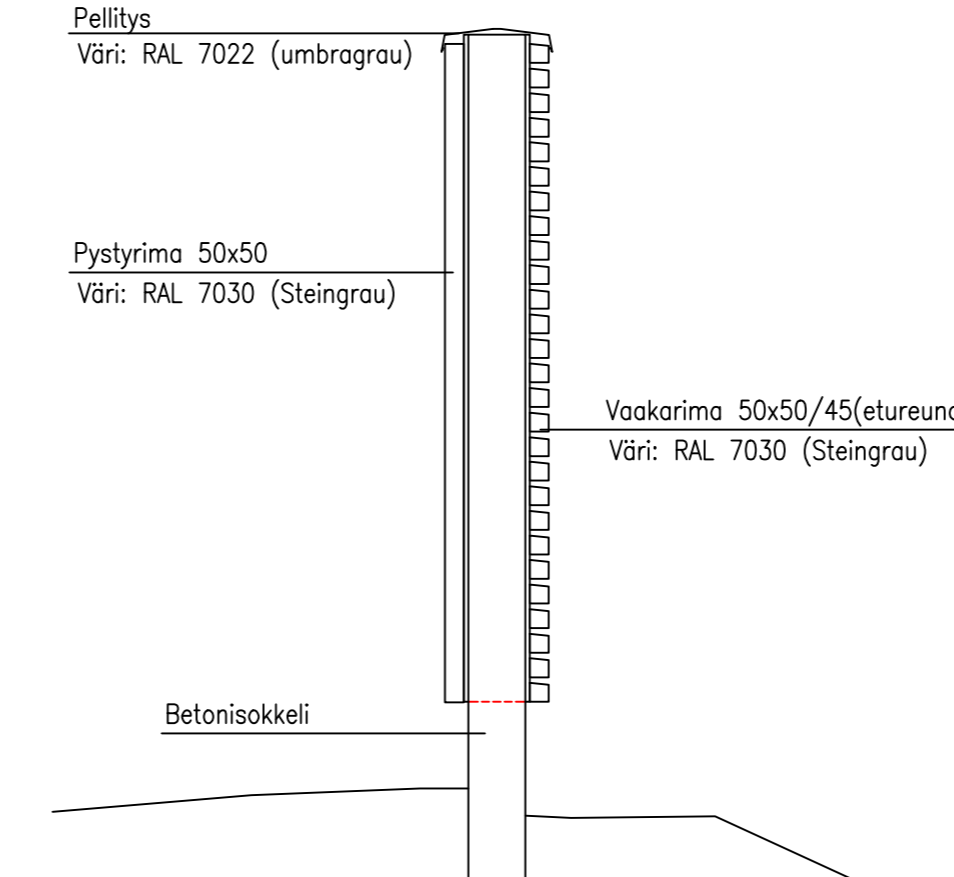

**TURUN KAUPUNKI, KAUPUNKIYMPÄRISTÖ**  
KAUPUNKIRAKENTAMINEN  
KAUPUNKIYMPÄRISTÖN TOTEUTUSSUUNNITTELU

KOHDE: **VETURIMIEHENKATU**  
Välillä: Köydenpunojankuja–  
Niklaksenkatu

SISÄLTÖ: **KATUSUUNNITELMA**

SUUNNITTELIJA RAMBOLL/J.Liukkonen	SUUNNITTELUAVUSTAJA RAMBOLL/J.Liukkonen	TARKASTANUT RAMBOLL/PTn	TARKASTANUT Anu Kinnari	MITTAKAAVA 1:250 1:100
PÄIVÄYS 24.4.2023	HYVÄKSYJÄ			PIIRUSTUSNUMERO <b>K 6440 009</b>
<b>RAMBOLL</b> Ramboll Joukahaisentie 6 20520 Turku				MUUTOS RAMBOLL PIIRUSTUSNUMERO <b>82120970 K10</b>