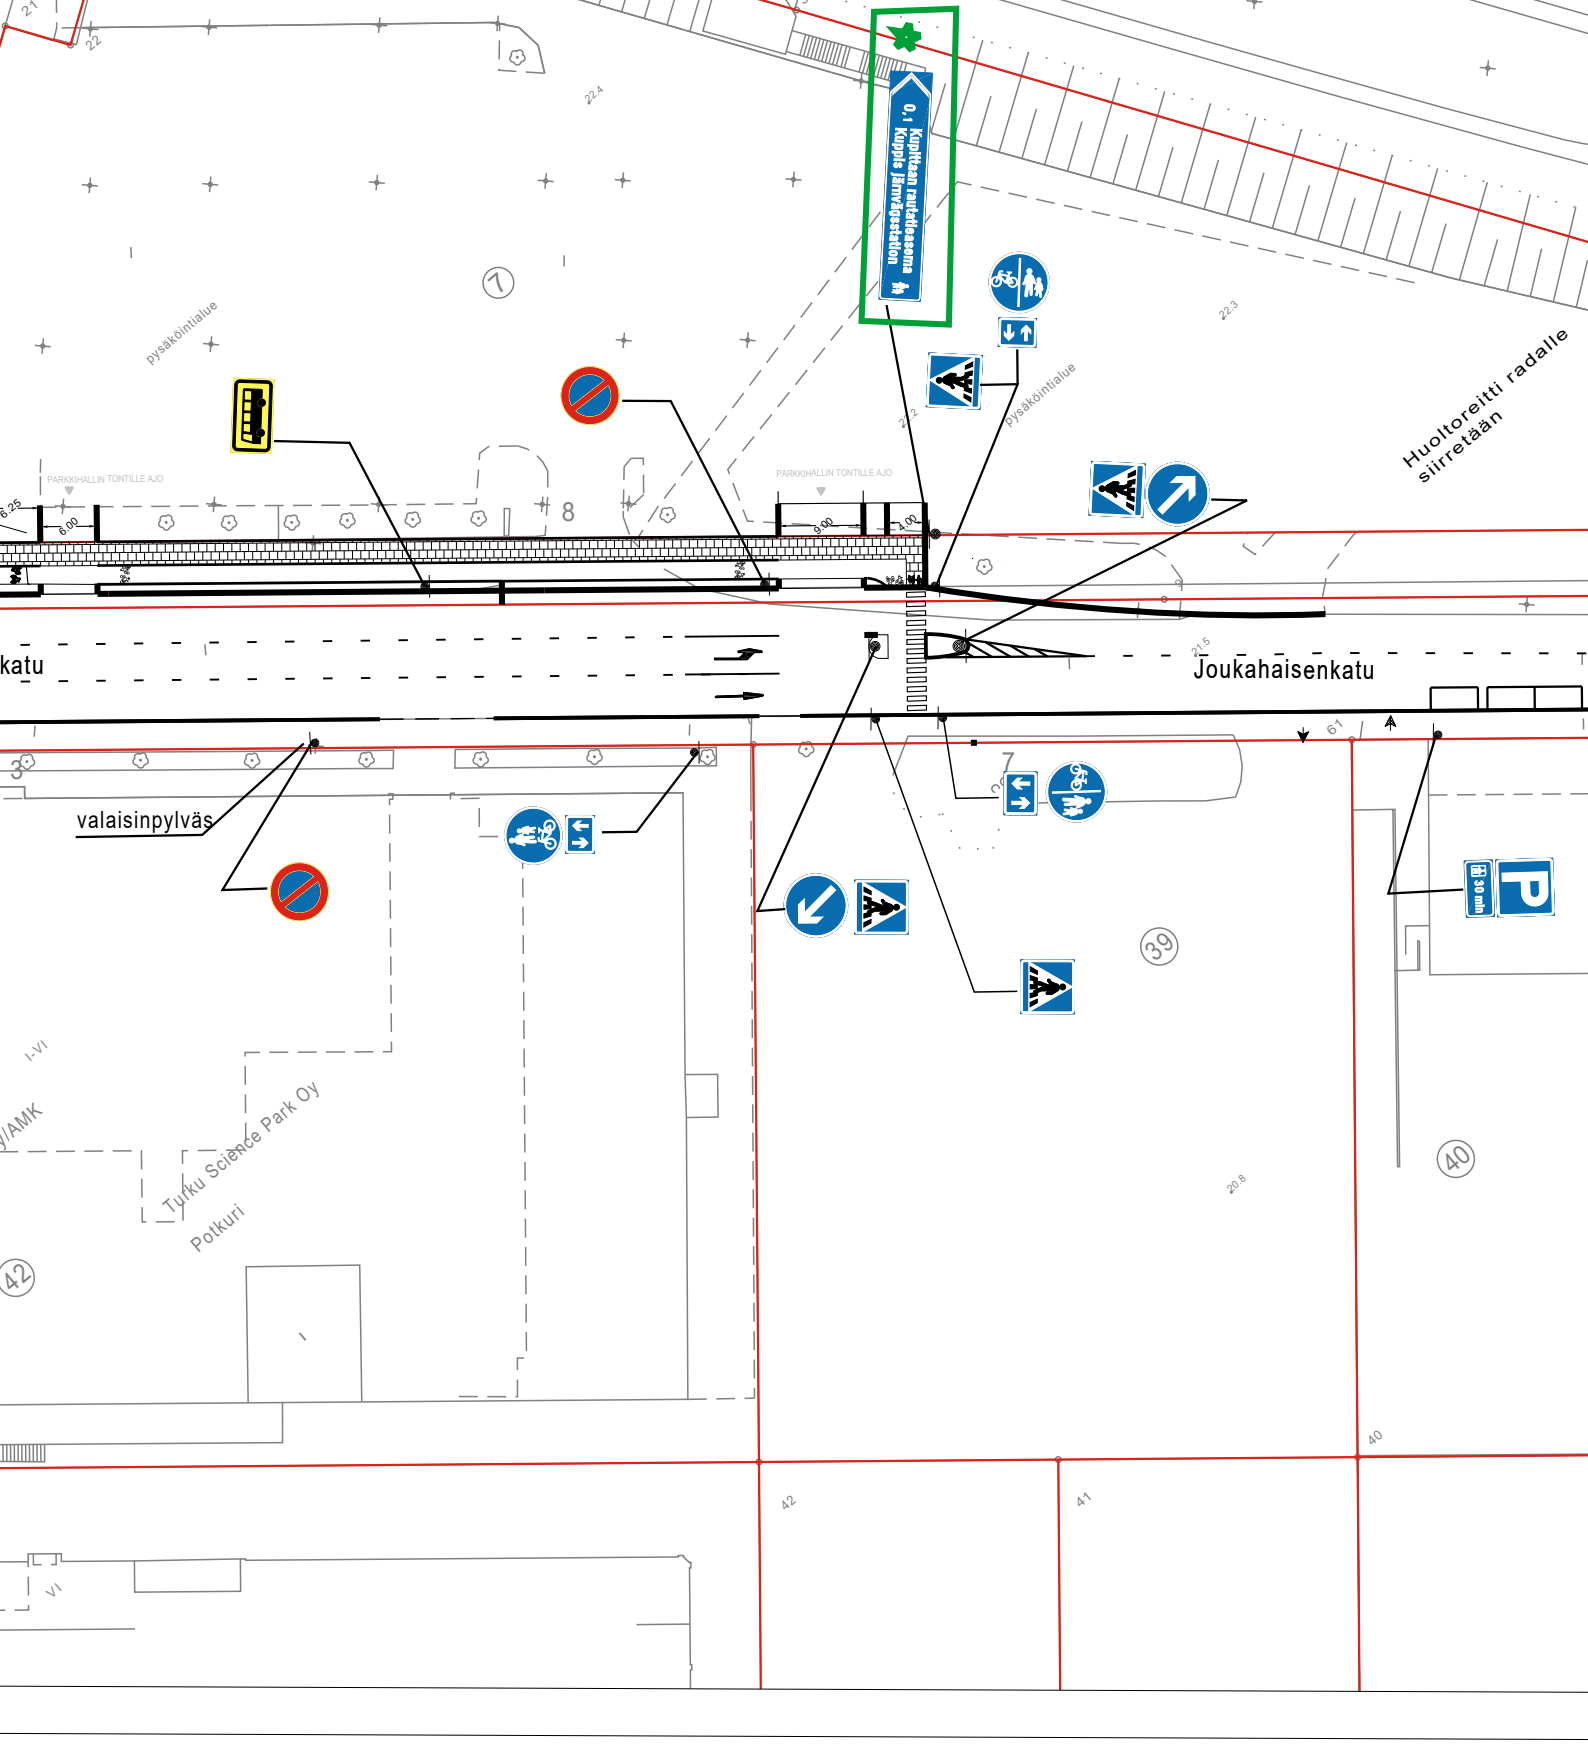

= UUSI

Ote liikennesuunnitelmasta n:o L 5742 029

Joukahaisenkatu

JALANKULUN VIITOITUS LAITURIALUEELLE	pvm 5.5.2023 MN/TO
	mittakaava 1:1000
	ykl
	suunn.pääll.