




Julkisivu

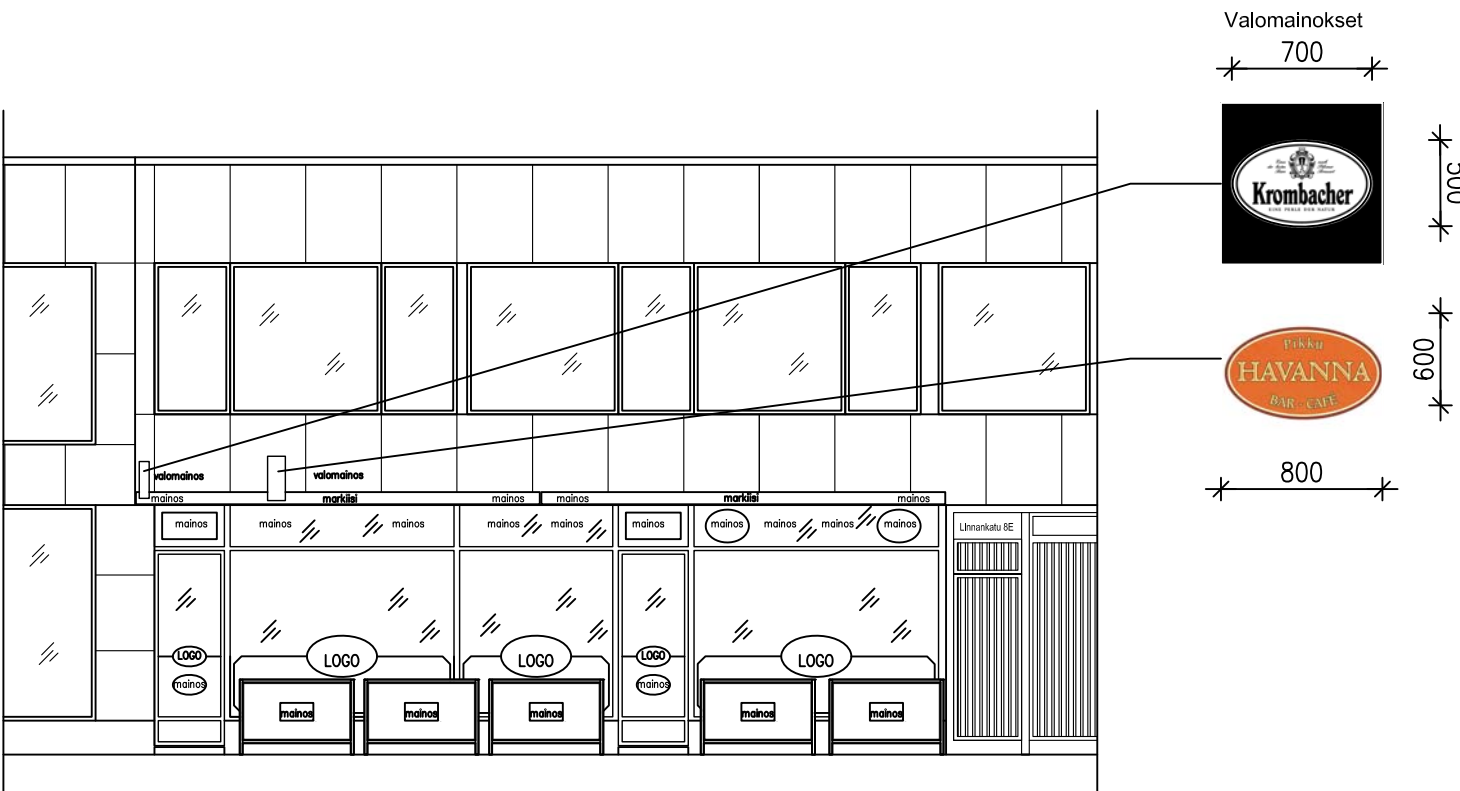


- MATERIAALIT JA VÄRIT:**
1. PUURUNKO, KAIDE JA ISTUTUSLAATIKOT, LAUTA HS
- TUMMA RUSKEA
 2. AURINGONVARJOT
- TUMMAN VIHREÄ
 3. HARVA KÖYNNÖSVERKKO
- HAMPPUKÖYSI

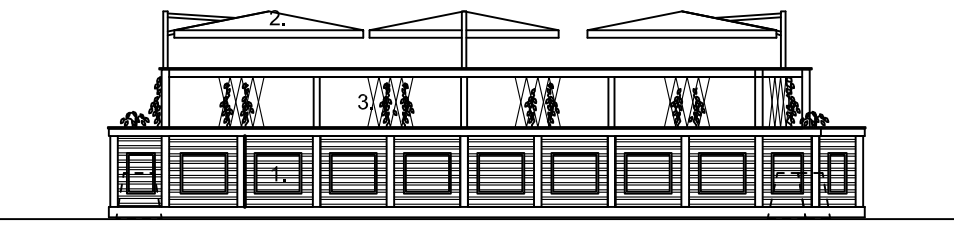


Oleva terassi ja julkisivu

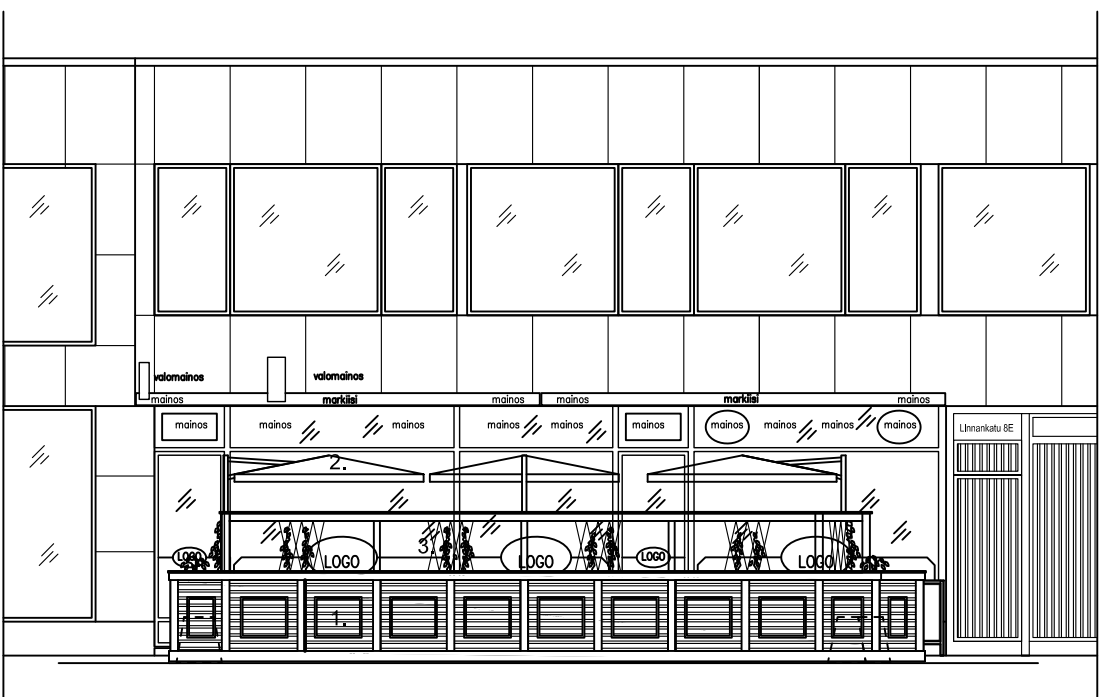

Uusi parklet

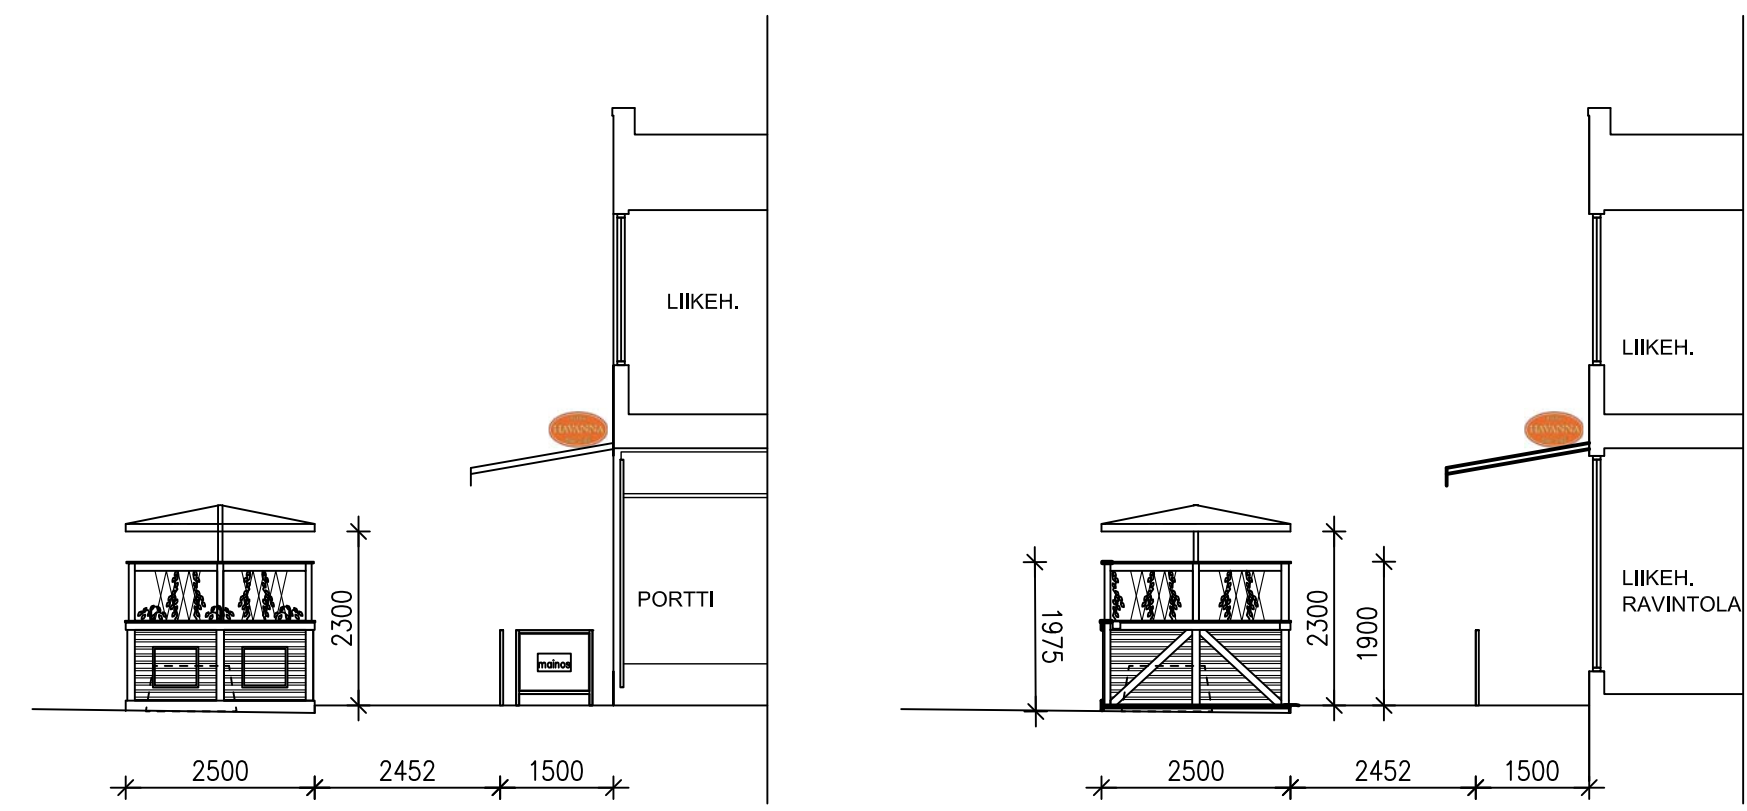

Pohjapiirustus

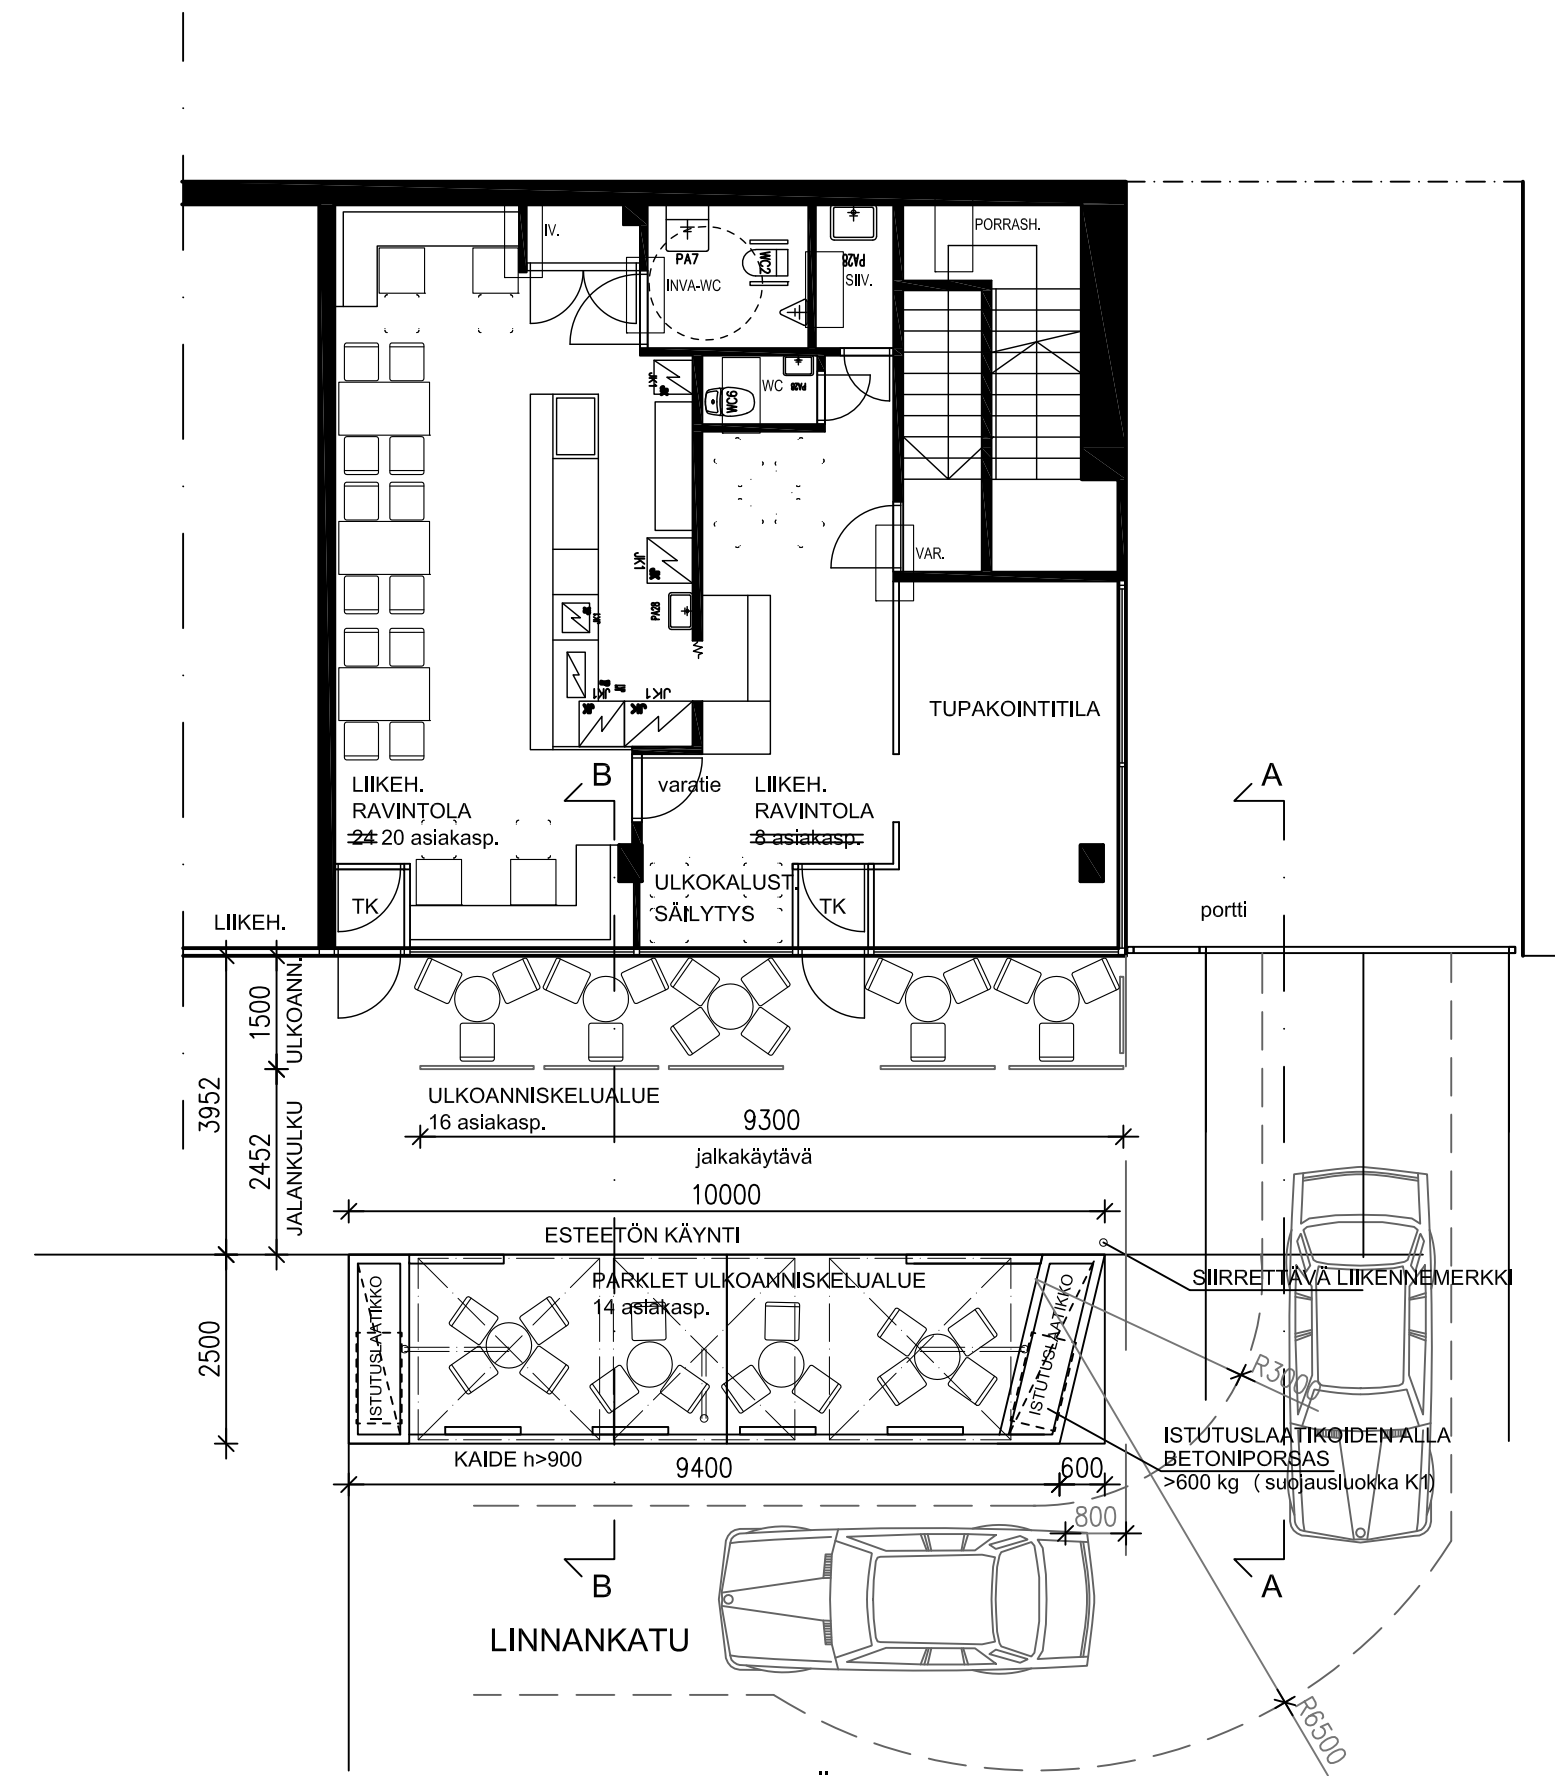

ANNISKELUPAIKKOJA YHTENSÄ 50
PARKLETIN KÄYTTÖAIKANA SISÄPAIKKOJA VÄHENNETÄÄN.

A	24.3.2023	JB		Kaupunkikuvallista avoimuutta lisätty korvaamalla jatkuva köynnössäleikkö lyhyemmällä köynnösverkkoilla
Muutos	Päiväys	Suunn.	Tilaja / hyväksyjä	Muutostoimenpide

Kaup-osa/kylä	Korttel/tila	Tontti/rak.nro.	Viranomaisten merkintöjä	Juoks. n:o
6	9901	0		2/2
Rakennuskohteen osoite	Linnankatu 8, 20100 Turku			
Omistaja	Turun kaupunki			
Rakennuskohteen nimi	Pikku Havanna			
	Pohjapiirustus 1. krs			
	Julkisivu			
	Leikkaukset			
	Mittakaava			
	1:100			
	1:100			
	1:100			

ARKKITEHTITOIMISTO JOUNI BERG

ARKKITEHTITOIMISTO JOUNI BERG OY
Maahistenkuja 7 20400 Turku
puh. 0407420740 s-posti: jouni@arkjouni.berg.fi

Suunnittelijat
Jouni Berg, arkkitehti SAFA
Allekirjoitus

Dwg-tiedosto
0103 Pikku Havanna terassi.dwg

Päiväys
10.3.2023

Suunn.alaa Työ n:o Piirustusnro. Muutos

ARK 0165 - A102