


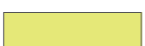







Koordinaattijärjestelmät:
Taso X,Y: ETRS-GK23
(EUREF-FIN)
Korkeus Z: N2000

HYVÄKSYNYT: VIRAN PUOLESTA:
KAUPUNGINOSA: Luolavuori 032 ASEMAKAAVA: 853 30/1971, hyv. 7.11.1972 DIAARINUMERO: 3473-2021
KORVAA PIIRUSTUKSEN: KORVAA OSITTAIN PIIRUSTUKSEN: W 7065 021
KORVATTU PIIRUSTUKSELLA: KORVATTU OSITTAIN PIIRUSTUKSELLA:

Merkintöjen selitykset:

- | | | | | |
|---|---|--|----|---------------------------|
|  | kuntoportaat, uusi, kestopuu, harmaanruskea, kokonaispituus 48 m, leveys 2,05 m |  | 49 | nykyinen säilyvä korko |
|  | maisemanurmi, uusi |  | | nykyinen säilyvä heinikko |
|  | kivituhka, harmaa, uusi tai uusittava |  | | Kuivatuspainanne, uusi |
|  | nykyinen säilyvä puusto |  | | Ulkoroska-astia, uusi |

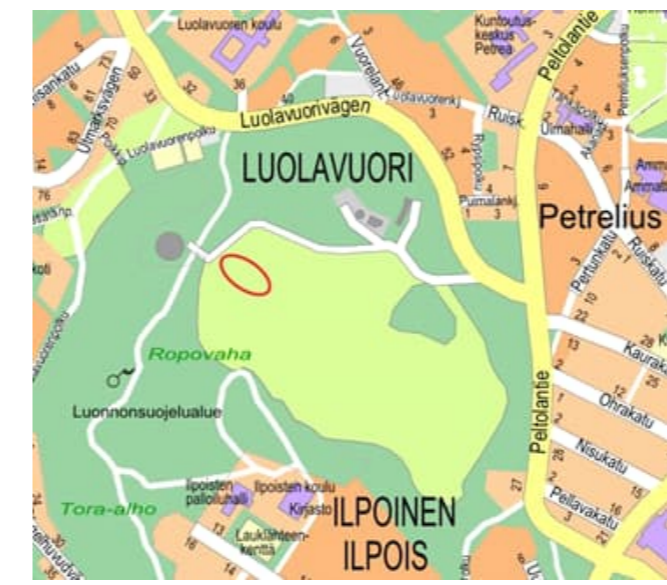

TUNN.	MUUTOS TAI TÄYDENNYS	PÄIVÄYS	SUUNNIT./PIIRT.	TARK./HYV.
-------	----------------------	---------	-----------------	------------

TURUN KAUPUNKI, KAUPUNKIYMPÄRISTÖ		 Puolalankatu 5 20100 Turku
KAUPUNKIRAKENTAMINEN KAUPUNKIYMPÄRISTÖN TOTEUTUSSUUNNITTELU		
KOHDE LUOLAVUORENPUISTO KUNTOPORTAAT		SISÄLTÖ PUISTOSUUNNITELMA
SUUNNITTELIJA MARKUS KUJALA	SUUNNITTELUAVUSTAJA TARKASTANUT TIINA PUSKA	MITTAKAAVA 1:500
PÄIVÄYS 17.3.2023	HYVÄKSYJÄ KARI LINNAKOSKI	PIIRUSTUSNUMERO P 7065 022
		MUUTOS