



MERKINNÄT

OLEVAT

- SÄILYTETTÄVÄ PUU
- SÄILYTETTÄVÄ NURMI / VIHERALUE
- SÄILYTETTÄVÄ NIITYALUE
- OLEVA KIVITUHKA-ALUE
- RAKENNETTAVAT
- ISTUTETTAVA VAAHTERA
- ISTUTETTAVA HEDELMÄPUU
- UUSI KIVITUHKA-ALUE # 0-8 HARMAA
- VALETTAVA TURVA-ALUSTA BEIGE-HARM.

PUUSTON RAJA


KALUSTEET

1. VAJERILIUKU 1KPL
2. LINNUNPESÄKEINU 1KPL
- 3a. PENKKI SELKÄ JA KÄSINOJALLINEN 3KPL
- 3b. PENKKI SELKÄNOJATON 2KPL
4. VALAISIN 2KPL
5. ROSKA-ASTIA 3KPL
6. PÖYTÄRYHMÄ SHAKKILAUDALLA 1KPL
7. LEUANVETOTANKO 1KPL
8. NOJAILUPUOMI 2KPL
9. PUUSILTA 1KPL

HEDELMÄPUUT

- MALUS DOMESTICA 'HUVITUS' 1KPL
- MALUS DOMESTICA 'SARIOLA' 1KPL
- MALUS DOMESTICA 'EPPULAINEN' 1KPL
- MALUS DOMESTICA 'VIURILAN ANANAS' 1KPL
- PYRUS COMMUNIS 'TOHTORIN PÄÄRYNÄ' 1KPL
- PYRUS COMMUNIS 'KUSTAVIN PÄÄRYNÄ' 1KPL
- PYRUS COMMUNIS 'PEPI' 1KPL

ESIMERKKIKUVIA KALUSTEISTA

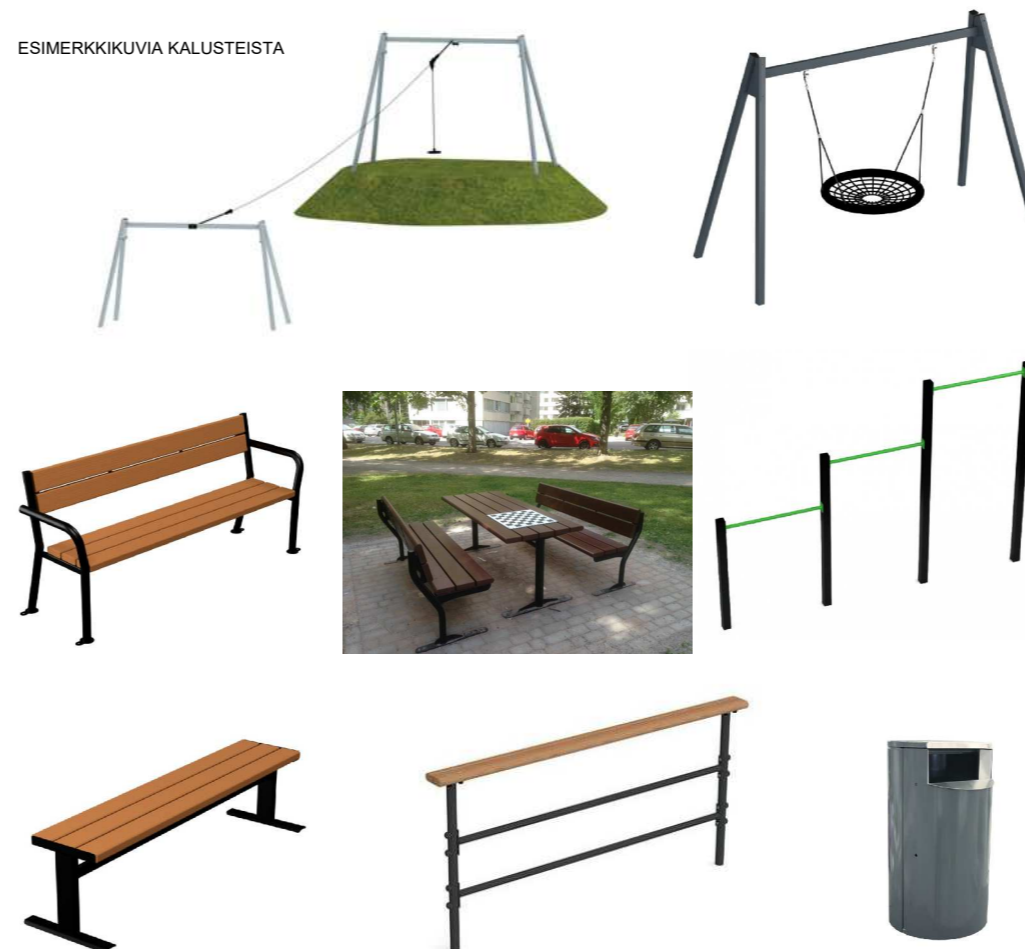

KALUSTEIDEN VÄRI RAL 9005



Koordinaattijärjestelmät:
Taso X,Y: ETRS-GK23
(EUREF-FIN)
Korkeus Z: N2000

HYVÄKSYNYT:

VIRAN PUOLESTA:

KAUPUNGINOSA: Vähäheikkilä (041)

ASEMAKAAVA: 13/2011

DIAARINUMERO: 3137-2023

KORVAA PIIRUSTUKSEN:

KORVAA OSITTAIN PIIRUSTUKSEN:

KORVATTU PIIRUSTUKSELLA:

KORVATTU OSITTAIN PIIRUSTUKSELLA:

TUNN. MUUTOS TAI TÄYDENNYS

PÄIVÄYS

SUUNNIT./PIIRT.

TARK./HYV.

TURUN KAUPUNKI, KAUPUNKIYMPÄRISTÖ

KAUPUNKIRAKENTAMINEN KAUPUNKIYMPÄRISTÖN TOTEUTUSSUUNNITTELU



Puolalankatu 5
20100 Turku

KOHDE

VÄHÄHEIKKILÄN KENTTÄ

SISÄLTÖ

PUISTOSUUNNITELMA

SUUNNITTELIJA
JS

PÄIVÄYS
26.4.2023

SUUNNITTELUAVUSTAJA
PE

HYVÄKSYJÄ

TARKASTANUT

Johanna Salmela

Kari Linnakoski

MITTAKAAVA

1:1000

PIIRUSTUSNUMERO
W 6016 011

MUUTOS