

TURUN KAUPUNKI


Kylä: Meltoinen
Tila: Rajamaa
RN:o: 1:135

RAKENNUSOIKEUS


NYKYINEN AS. RAK. 295 m²
UUSI AS. RAK. 160 m²
UUSI TAL. RAK. 50 m²
YHTEENSÄ 505 m²

Rajamaa

467:1:135

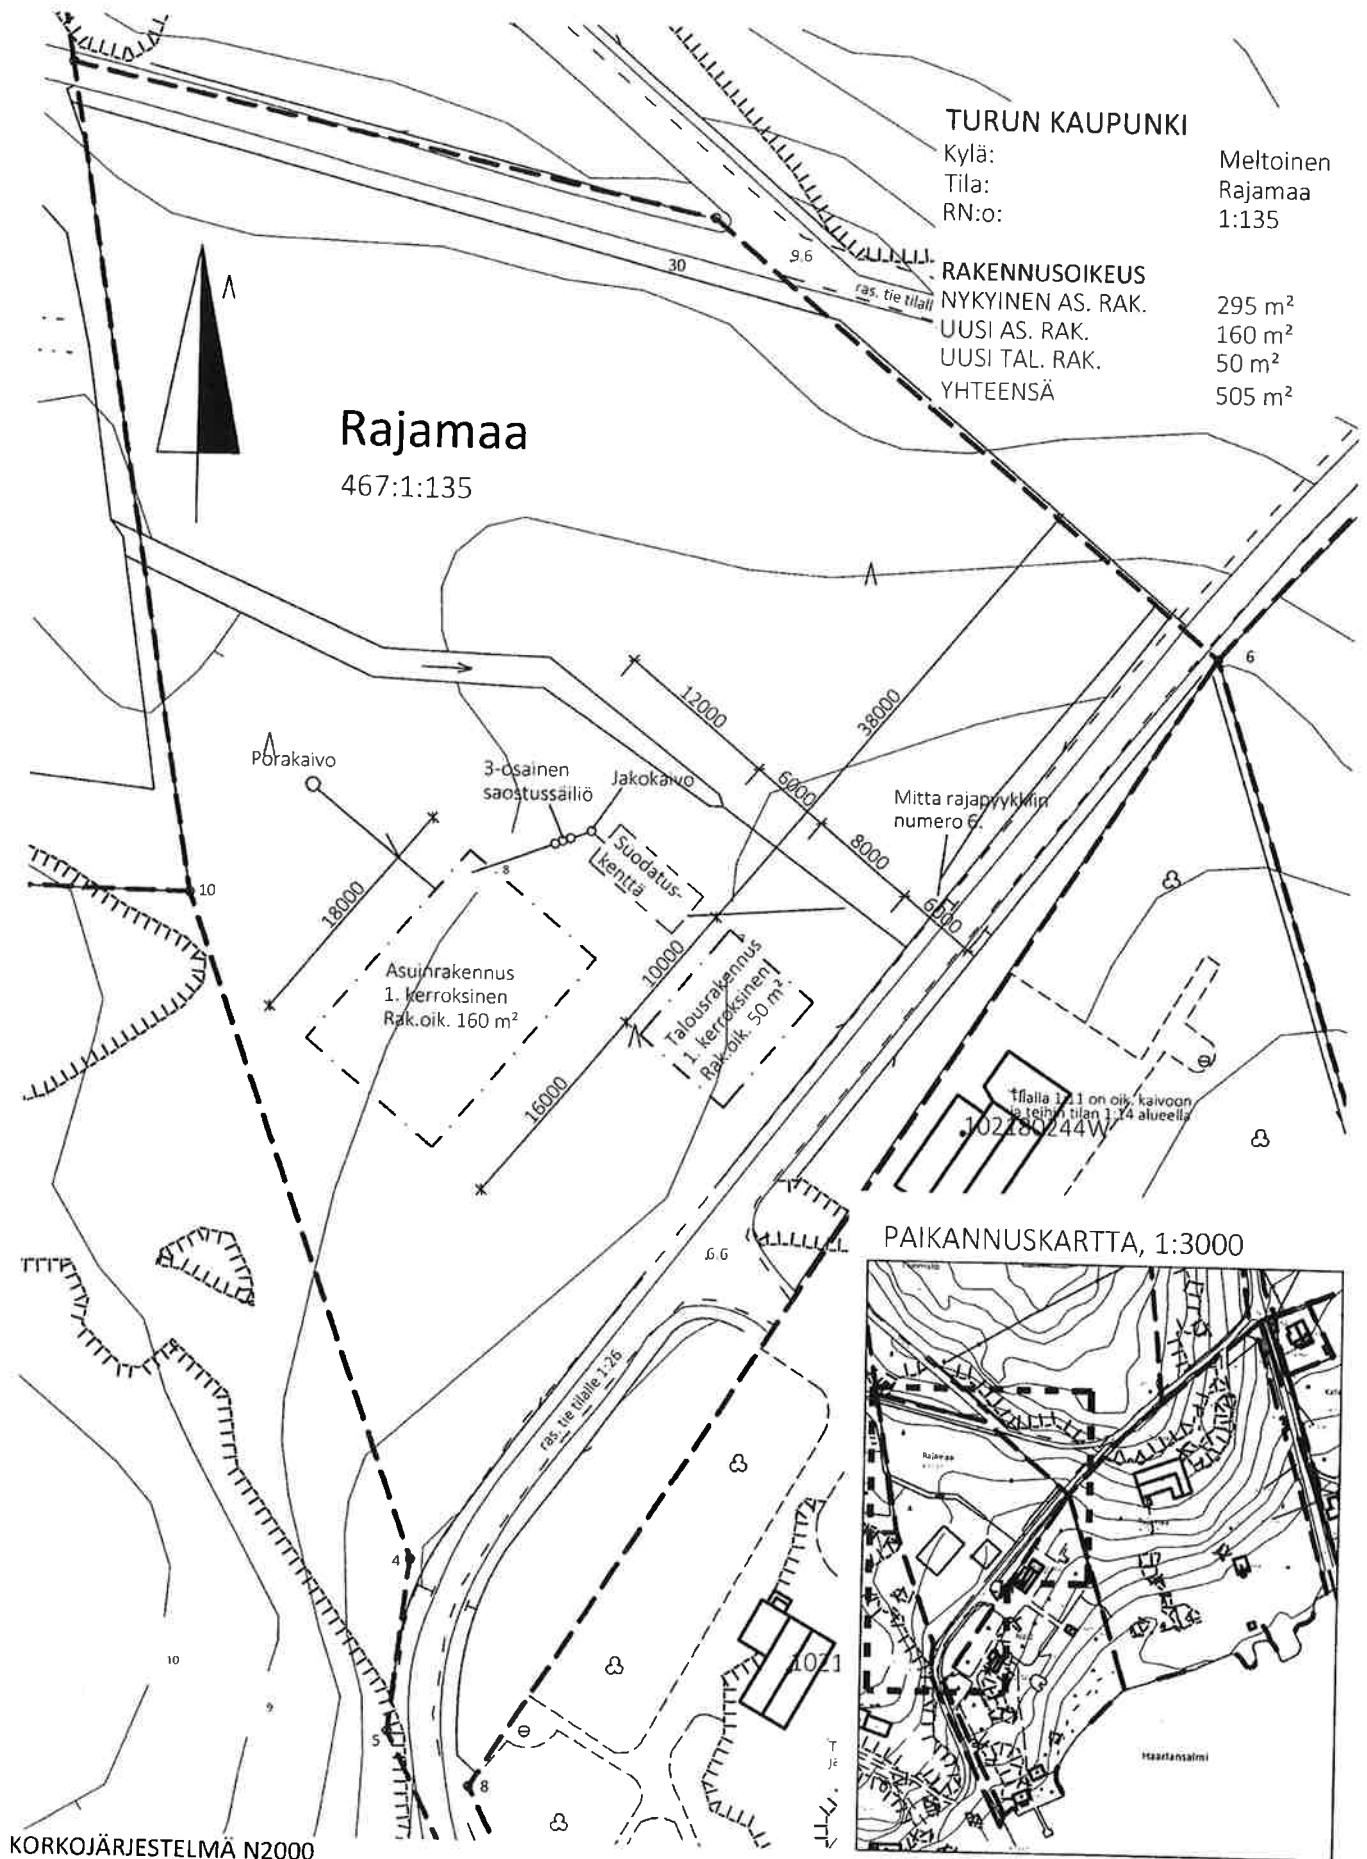

PAIKANNUSKARTTA, 1:3000

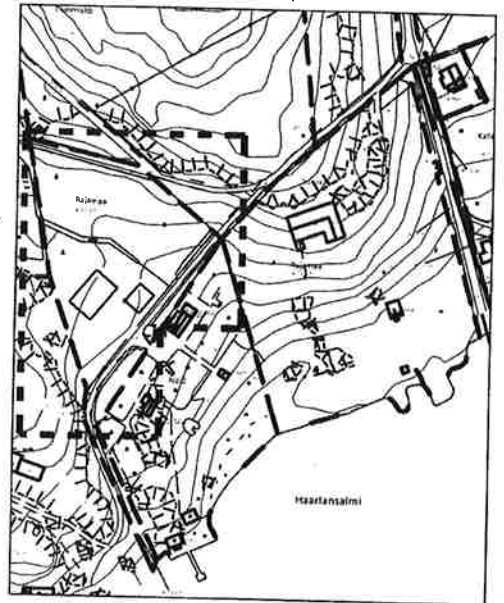

ASEMAPIIRROS, 1:500, 27.01.2016