


MERKINTÖJEN SELITYKSIÄ

-  Viheralue
-  Asfaltti, Ajorata
-  suunniteltu maanpinta  
nykyinen maanpinta
-  Keskilinja ja suunniteltu korkeusasema
-  Korttelinumero
-  Tonttinumero
-  Osoitenumero
-  Nykyinen lehti/havu- puu
-  Betoni reunatuki, liimattava, h=8cm
-  Betoni reunatuki, liimattava, h=6cm
-  Nykyinen pensasaita
-  Nykyinen valaisin
-  Hulevesikaivo nykyinen
-  Hulevesikaivo suunniteltu
-  Virtaussuunta
-  Katualueenraja

POIKKILEIKKAUS 1:100/1:100

Kaarnatie  
PL =60

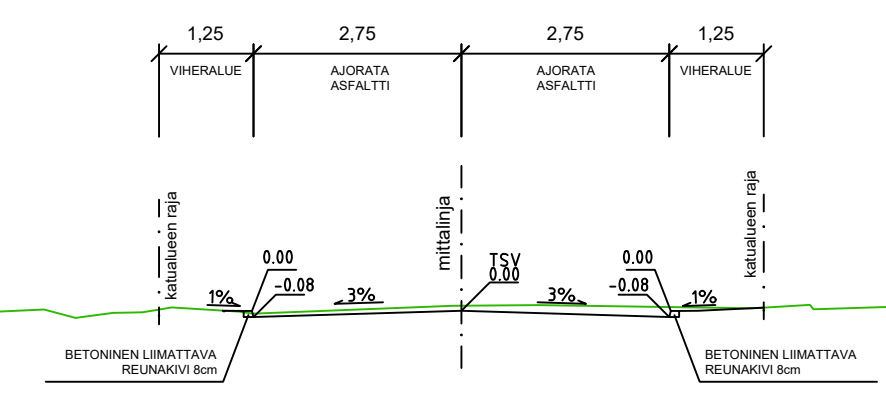

Koordinaattijärjestelmät:  
Taso X,Y: ETRS-GK23  
(EUREF-FIN)  
Korkeus Z: N2000

HYVÄKSYNYT:  
VIRAN PUOLESTA:

KAUPUNGINOSA: NUMMI  
ASEMAKAAVA: 853 105/1959 26.03.1962  
DIAARINUMERO: -  
LIKENSUUNNITELMA: L 5318 017  
KATULUOKKA: 5

KORVAA PIIRUSTUKSEN:  
KORVAA OSITTAIN PIIRUSTUKSEN: B 5291 004, CT 5291 009, D 6058 024

KORVATTU PIIRUSTUKSELLA:  
KORVATTU OSITTAIN PIIRUSTUKSELLA:


TUNN. MUUTOS TAI TÄYDENNYS PÄIVÄYS SUUNNIT./PIIRT. TARK./HYV.

TURUN KAUPUNKI, KAUPUNKIYMPÄRISTÖ  
KAUPUNKIRAKENTAMISEN PALVELUALUE  
KAUPUNKIYMPÄRISTÖN TOTEUTUSSUUNNITELMA

Puolalankatu 5  
20100 Turku  
etunimi.sukunimi@turku.fi  
puh 02-330 000

KOHDE: Kaarnatie  
SISÄLTÖ: KATUSUUNNITELMA

SUUNNITTELIJA FCG	SUUNNITTELUAVUSTAJA FCG	TARKASTANUT	MITTAKAAVA 1:500, 1:100
PÄIVÄYS 29.5.2023	HYVÄKSYJÄ	PIIRUSTUSNUMERO K 5291 010	MUUTOS

	FCG Finnish Consulting Group Oy Satamakatu 22 20100 Turku Puh. 0104090 www.fcg.fi	HYV.	29.5.2023	J.Vesterberg
		TARK.	29.5.2023	J.Vesterberg
		LAAT.	29.5.2023	T.Salminen