



MERKINTÖJEN SELITYKSIÄ

- Viheralue
- Asfaltti, Ajorata
- Polku, kivituhka
- Pensasalue, nykyinen
- Pensasalue, suunniteltu
- suunniteltu maanpinta
- nykyinen maanpinta
- Keskilinja ja suunniteltu korkeusasema
- Korttelinumero
- Tonttinumero
- Osoitenumero
- Nykyinen lehti/havu- puu
- Suunniteltu puu
- Betoni reunatuki, liimattava, h=8cm
- Betoni reunatuki, liimattava, h=6cm
- Nykyinen pensasaita
- Avokallio
- Nykyinen valaisin
- Hulevesikaivo nykyinen
- Hulevesikaivo suunniteltu
- Virtaussuunta
- Katualueenraja


POIKKILEIKKAUS 1:100/1:100

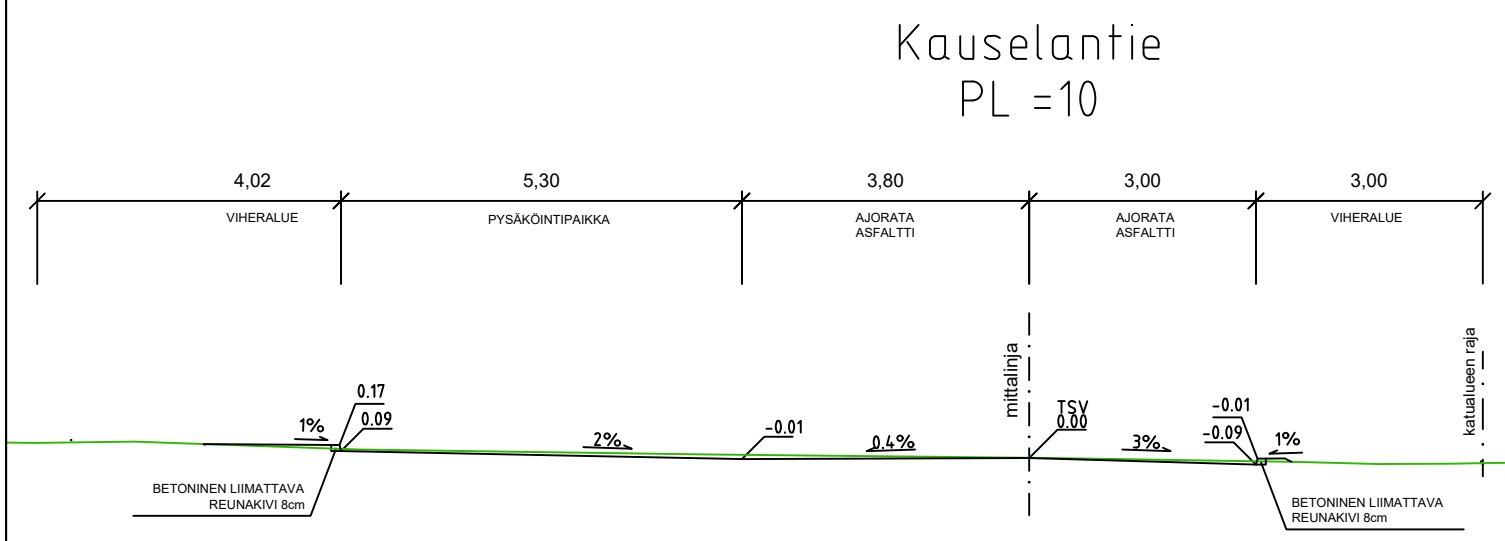


POIKKILEIKKAUS 1:100/1:100

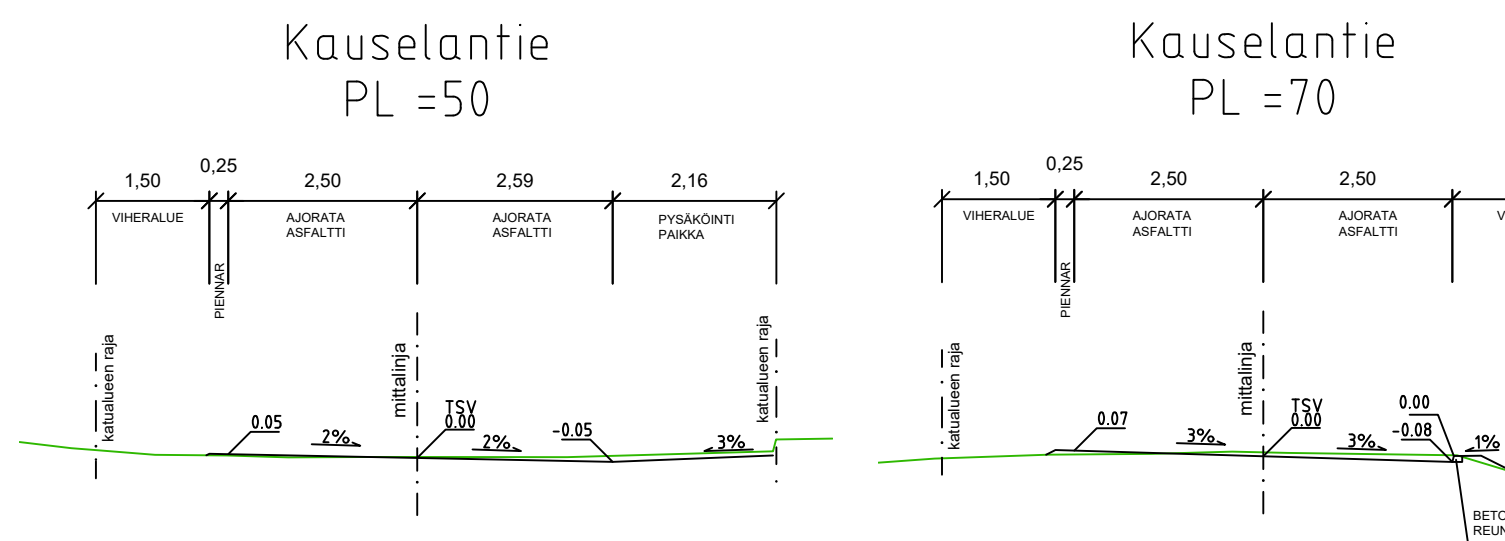

POIKKILEIKKAUS 1:100/1:100

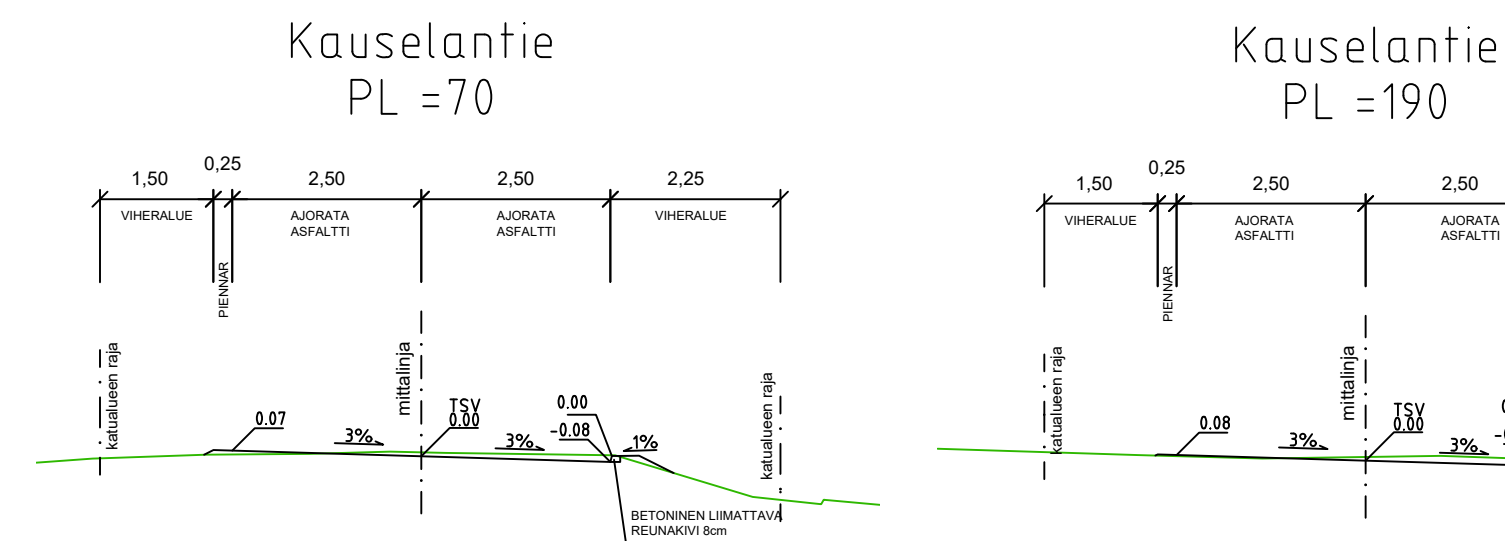

POIKKILEIKKAUS 1:100/1:100

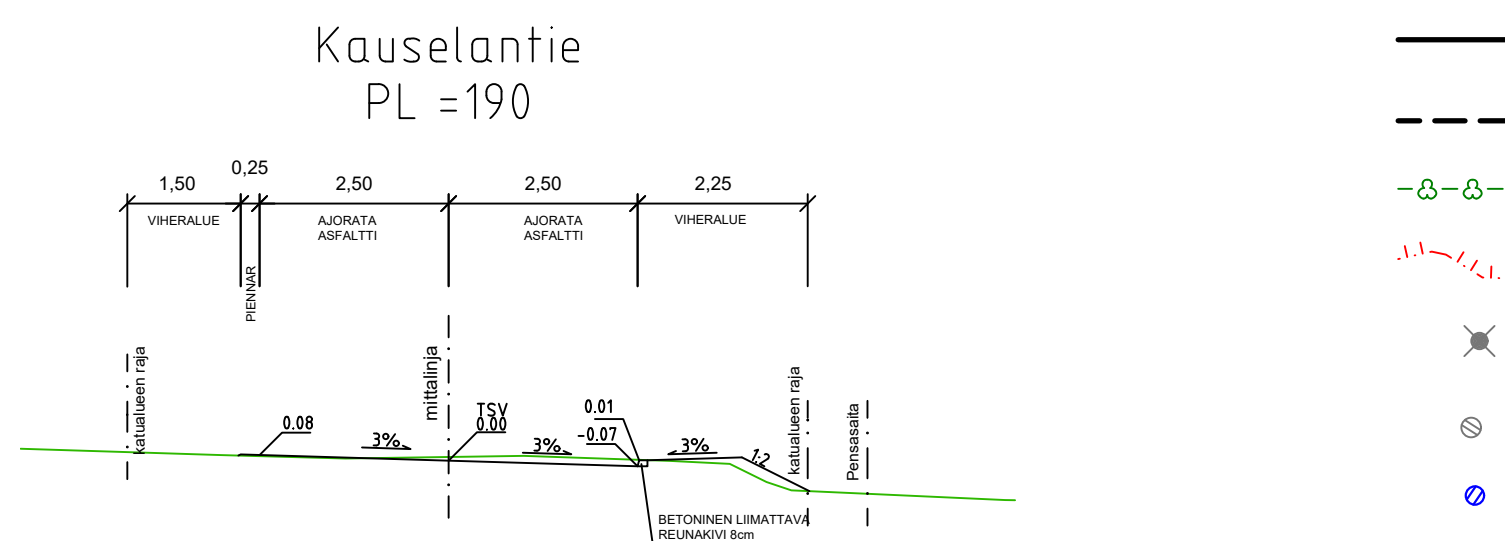

Koordinaattijärjestelmät:
Taso X,Y: ETRS-GK23
(EUREF-FIN)
Korkeus Z: N2000

HYVÄKSYNYT:
VIRAN PUOLESTA:

KAUPUNGINOSA: NUMMI
ASEMAKAAVA: 853 7/1939 23.05.1940
DIARINUMERO: -
LIKENNESUUNNITELMA: L 5318 017
KATULUOKKA: 5

KORVAA PIIRUSTUKSEN:
KORVAA OSITTAIN PIIRUSTUKSEN: K 6596 002, D 6596 003

KORVATTU PIIRUSTUKSELLA:
KORVATTU OSITTAIN PIIRUSTUKSELLA:

TUNN. MUUTOS TAI TÄYDENNYS PÄIVÄYS SUUNNIT./PIIRT. TARK./HYV.

TURUN KAUPUNKI, KAUPUNKIYMPÄRISTÖ
KAUPUNKIRAKENTAMISEN PALVELUALUE
KAUPUNKIYMPÄRISTÖN TOTEUTUSSUUNNITTELU

KOHDE: **Kauselantie**
Välillä Karjakuja – Kotimäenkatu

SISÄLTÖ: **KATUSUUNNITELMA**

SUUNNITTELIJA FCG	SUUNNITTELUVAUVAJAJA FCG	TARKASTANUT	MITTAKAAVA 1:500, 1:100
PÄIVÄYS 29.5.2023	HYVÄKSYJÄ	PIIRUSTUSNUMERO K 6596 005	MUUTOS

FCG	FCG Finnish Consulting Group Oy Salmakatu 22 20100 Turku Puh. 0104090 www.fcg.fi	HYV. 29.5.2023 J.Vesterberg
		TARK. 29.5.2023 J.Vesterberg
		LAAT. 29.5.2023 T.Salminen

Puolalanenkatu 5
20100 Turku
eturunimi.sukunimi@turku.fi
puh 02-330 000