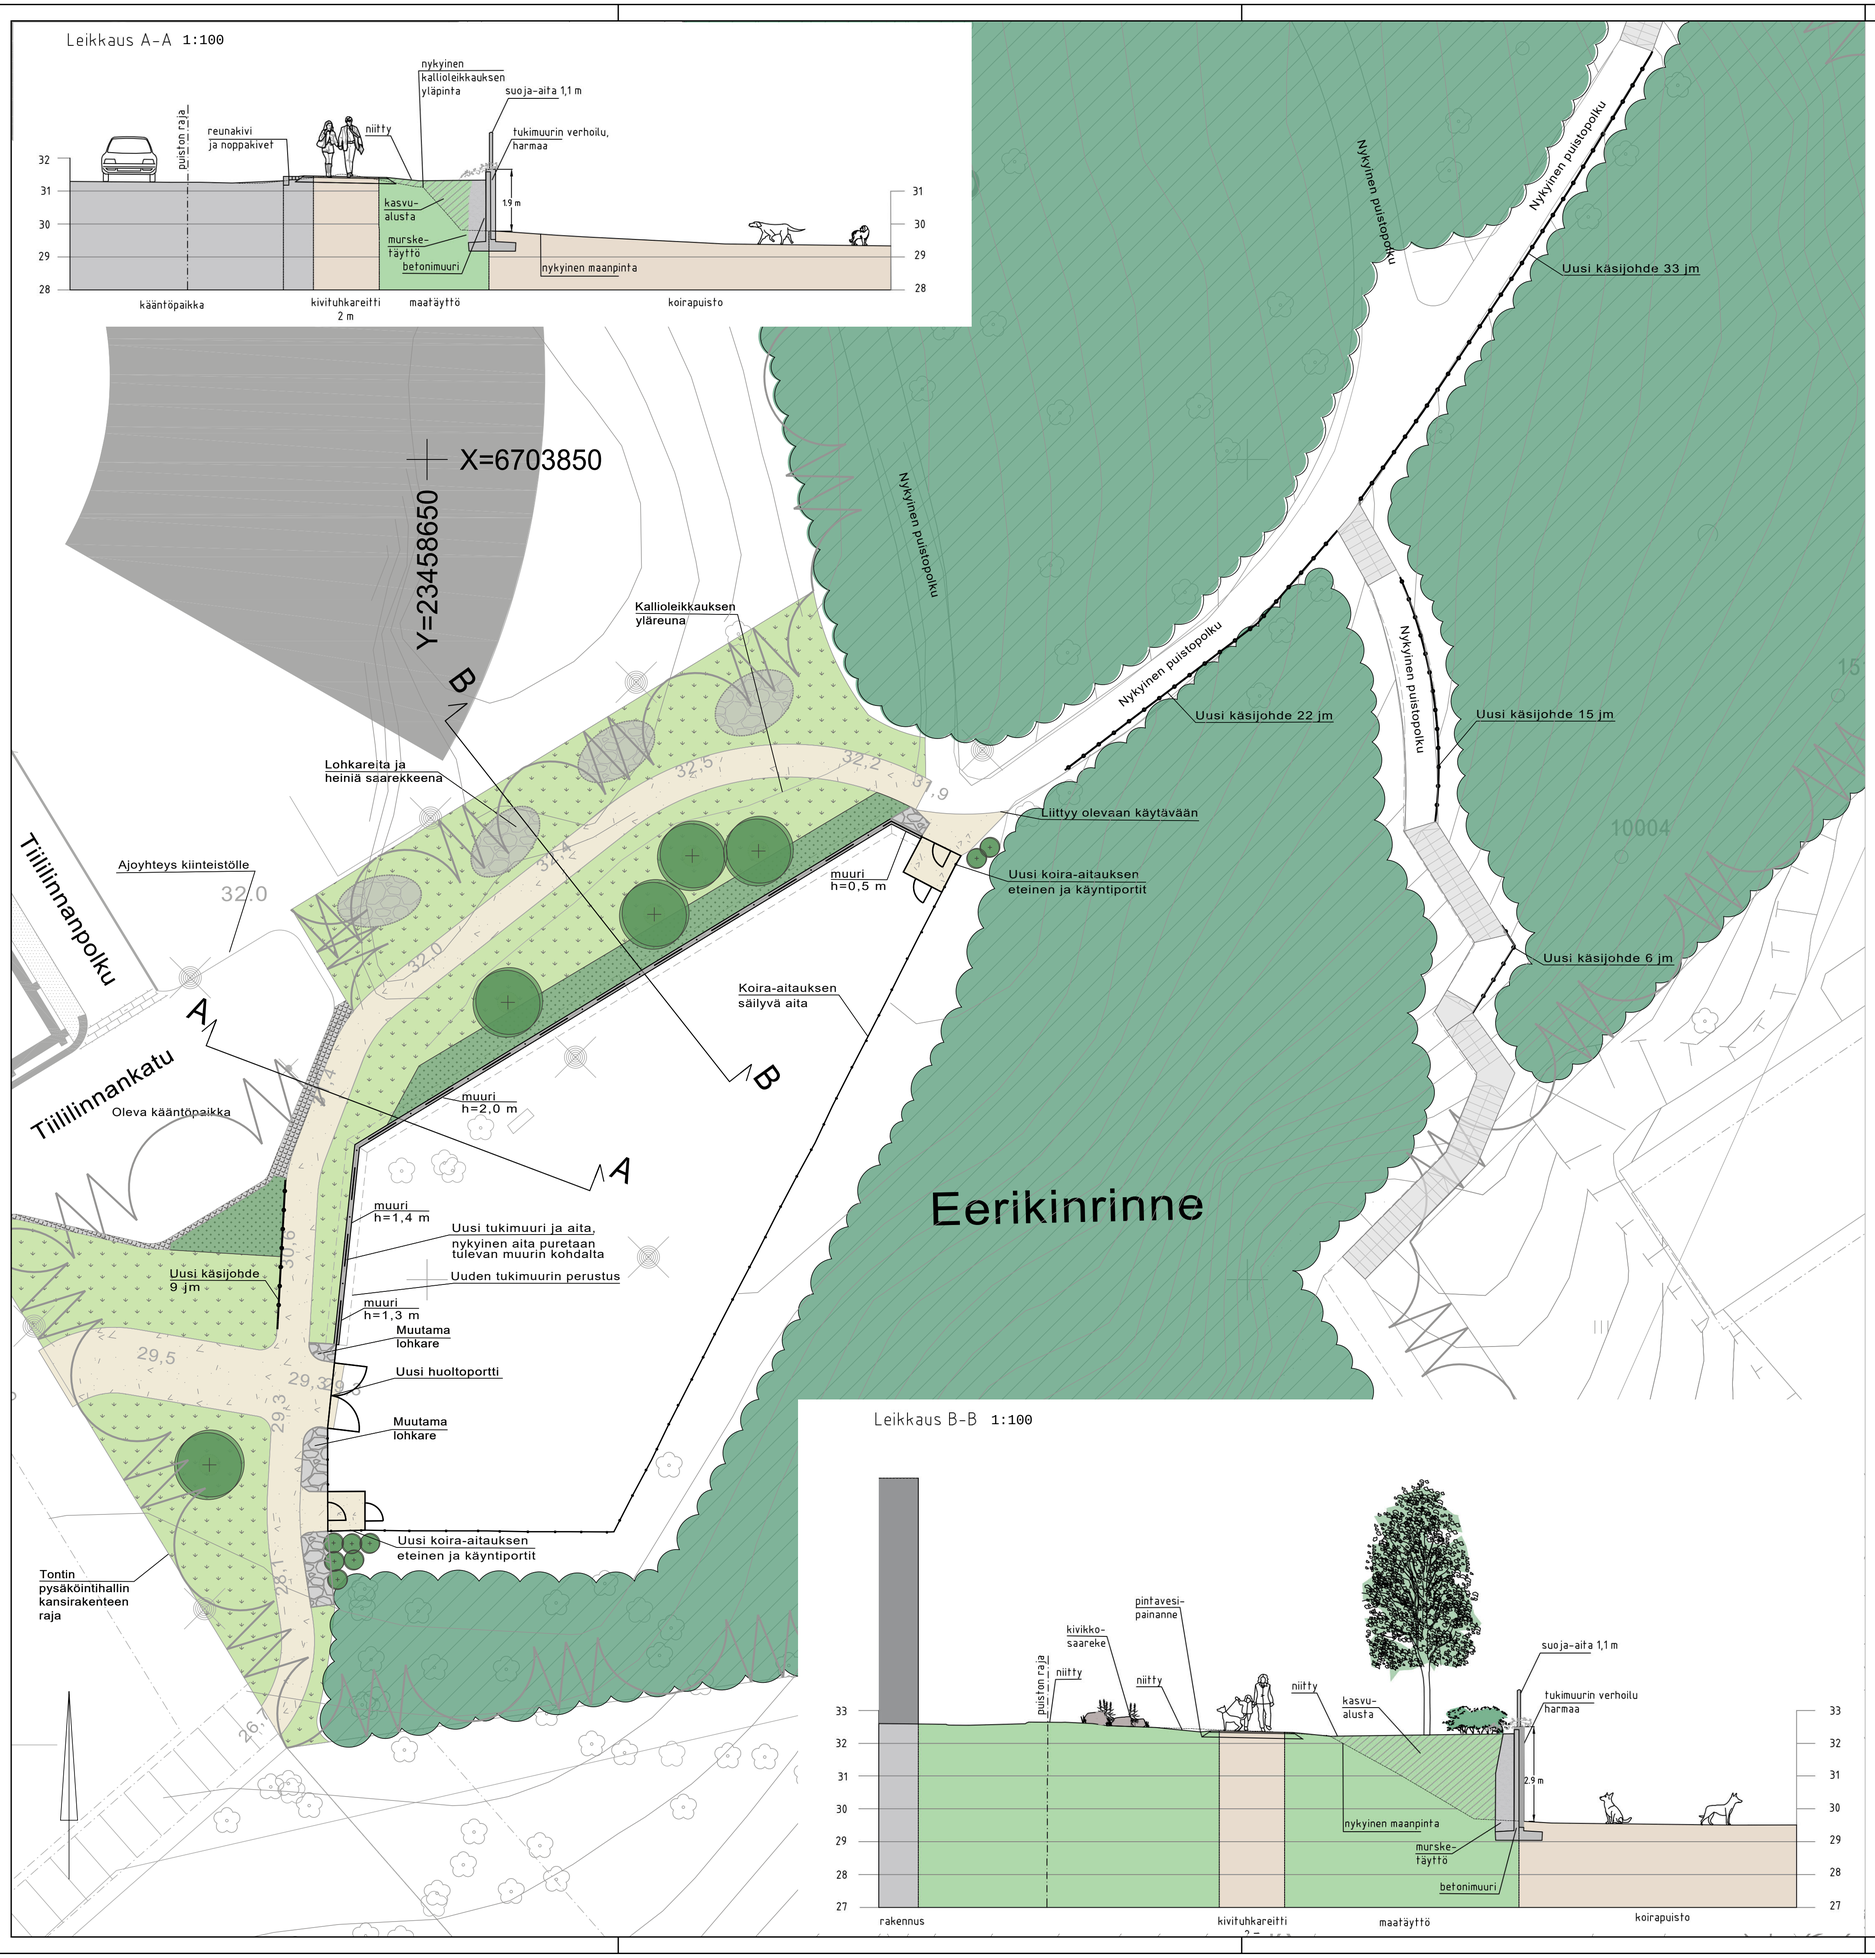

MERKINTÖJEN SELITYS

Puistoalueen raja

SÄILYTETTÄVÄ KASVILLISUUS

Säilyvä puisto

ISTUTETTAVA KASVILLISUUS

Istutettava lehtipuu
Istutettava yksittäinen lehtipensas

Matala pensasistutus

Kylvettävä niitty

PÄÄLLYSTEET

Puistokäytävä, kivituhka

Noppakivireuna, graniitti

Lohkareita, alueelta löytyviä

KALUSTEET JA VARUSTEET

Puistokäytävän käsijohde, metallia

Tukimuuri, graniittiverhoiltu betoni, suoja-aita

muuri h=1,3 m — Tukimuurin näkyvä korkeus koira-aitauksesta katsottuna 1,3 m

Säilyvä kolmilankaverkkoaita

Huoltoportti, leveys 4 m

Uusi koirapuiston eteinen ja käyntiportit

Säilyvä valaisinpylväs

Koordinaattijärjestelmät:
Taso X,Y: ETRS-GK23 (EUREF-FIN)
Korkeus Z: N2000

HYVÄKSYNYT:
VIRAN PUOLESTA:

KAUPUNGINOSA: 008 (VIII)
ASEMAKAAVA: 16.4.2018 (2/2016)
DIAARINUMERO: 5678-2018

KORVAA PIIRUSTUKSEN:
KORVAA OSITTAIN PIIRUSTUKSEN:

KORVATTU PIIRUSTUKSELLA:
KORVATTU OSITTAIN PIIRUSTUKSELLA:

TUNN.	MUUTOS TAI TÄYDENNYS	PÄIVÄYS	SUUNNIT./PIIRT.	TARK./HYV.

TURUN KAUPUNKI, KAUPUNKIYMPÄRISTÖ
KAUPUNKIRAKENTAMINEN
KAUPUNKIYMPÄRISTÖN TOTEUTUSSUUNNITTELU

Puolalankatu 5
20100 Turku

KOHDE: EERIKINRINNE

SISÄLTÖ: PUISTOSUUNNITELMA
ASEMAPIIRROS
LEIKKAUKSET A-A JA B-B

SUUNNITTELIJA	SUUNNITTELUAVUSTAJA	TARKASTANUT	MITTAKAAVA
FCG	FCG	Tiina Puska	1:100, 1:200
PÄIVÄYS	HYVÄKSYJÄ	PIIRUSTUSNUMERO	MUUTOS
25.04.2023	Kari Linnakoski	W 6514 005	

FCG Finnish Consulting Group Oy
Osmontie 34, PL 950
00610 Helsinki
Puh. 0104090
www.fcg.fi

HYV.	17.04.2023	J. Vesterberg
TARK.	17.04.2023	T. Tuominen
LAAT.	17.04.2023	S. Parikka, A.-M. Rajala