



- MERKINTÖJEN SELITYSIÄ**
- Ajorata, asfaltti
 - Pyörätie, asfaltti
 - Viheralue
 - Betonilaatoitus
 - Betonikiveys
 - Pysäköintiruutu / Kadun suuntaiselle pysäköinnille varattu alue
 - katualueen raja
 - suunniteltu maanpinta
 - nykyinen maanpinta
 - Keskiin ja suunniteltu korkeusasema
 - Tonttinumero
 - Korttelinumero
 - Reunatuki, graniitti
 - Reunatuki modollettu, graniitti
 - Nykyinen valaisin
 - Hulevesikaivo nykyinen
 - Hulevesikaivo suunniteltu
 - Säilyvä katupuu
 - Istutettava katupuu
 - Virtausuunntta
 - Suunniteltu valaisin

PITUSLEIKKAUS 1:100/1:1000

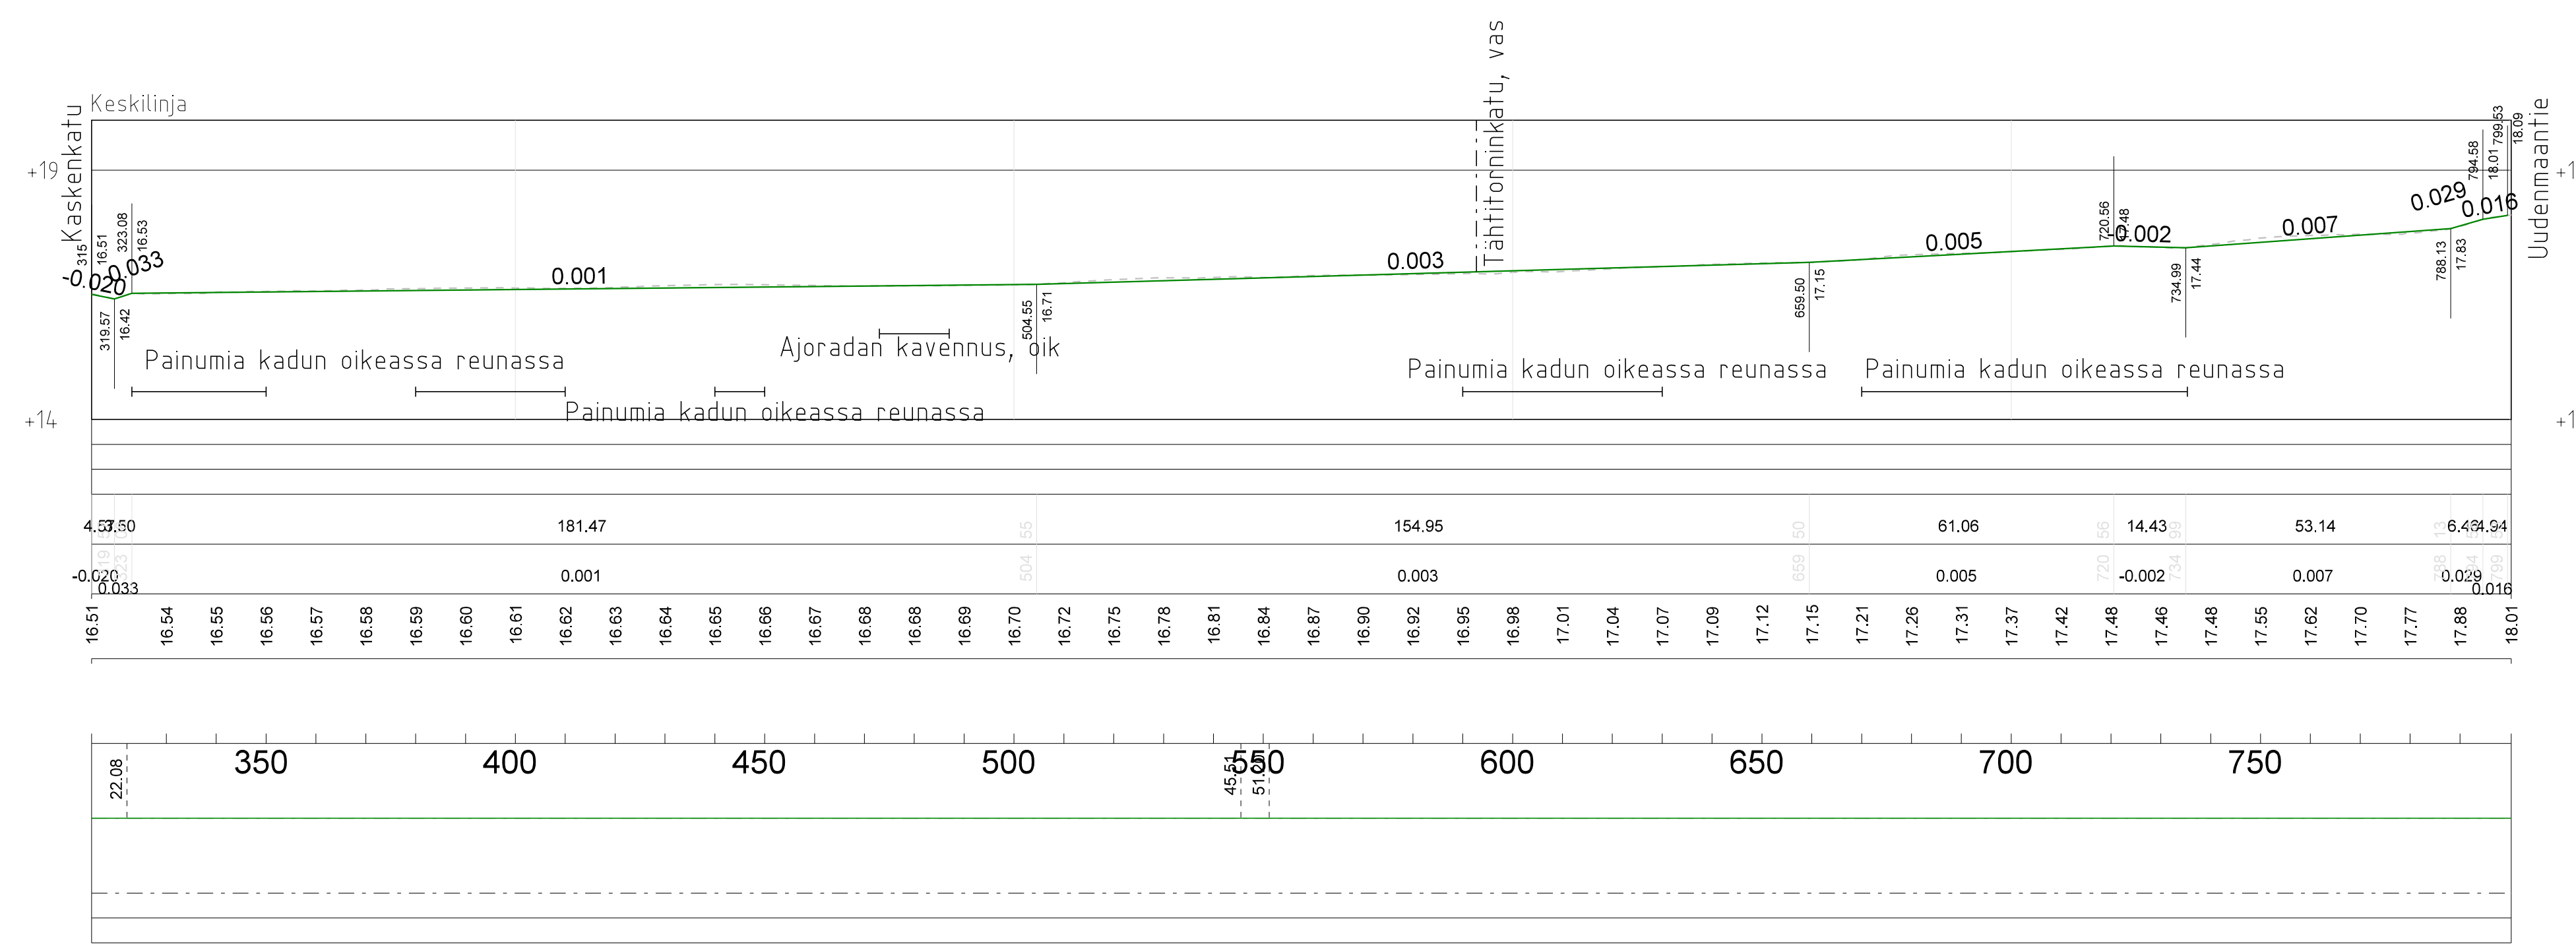

TYYPPIPOIKKILEIKKAUKSET 1:100/1:100

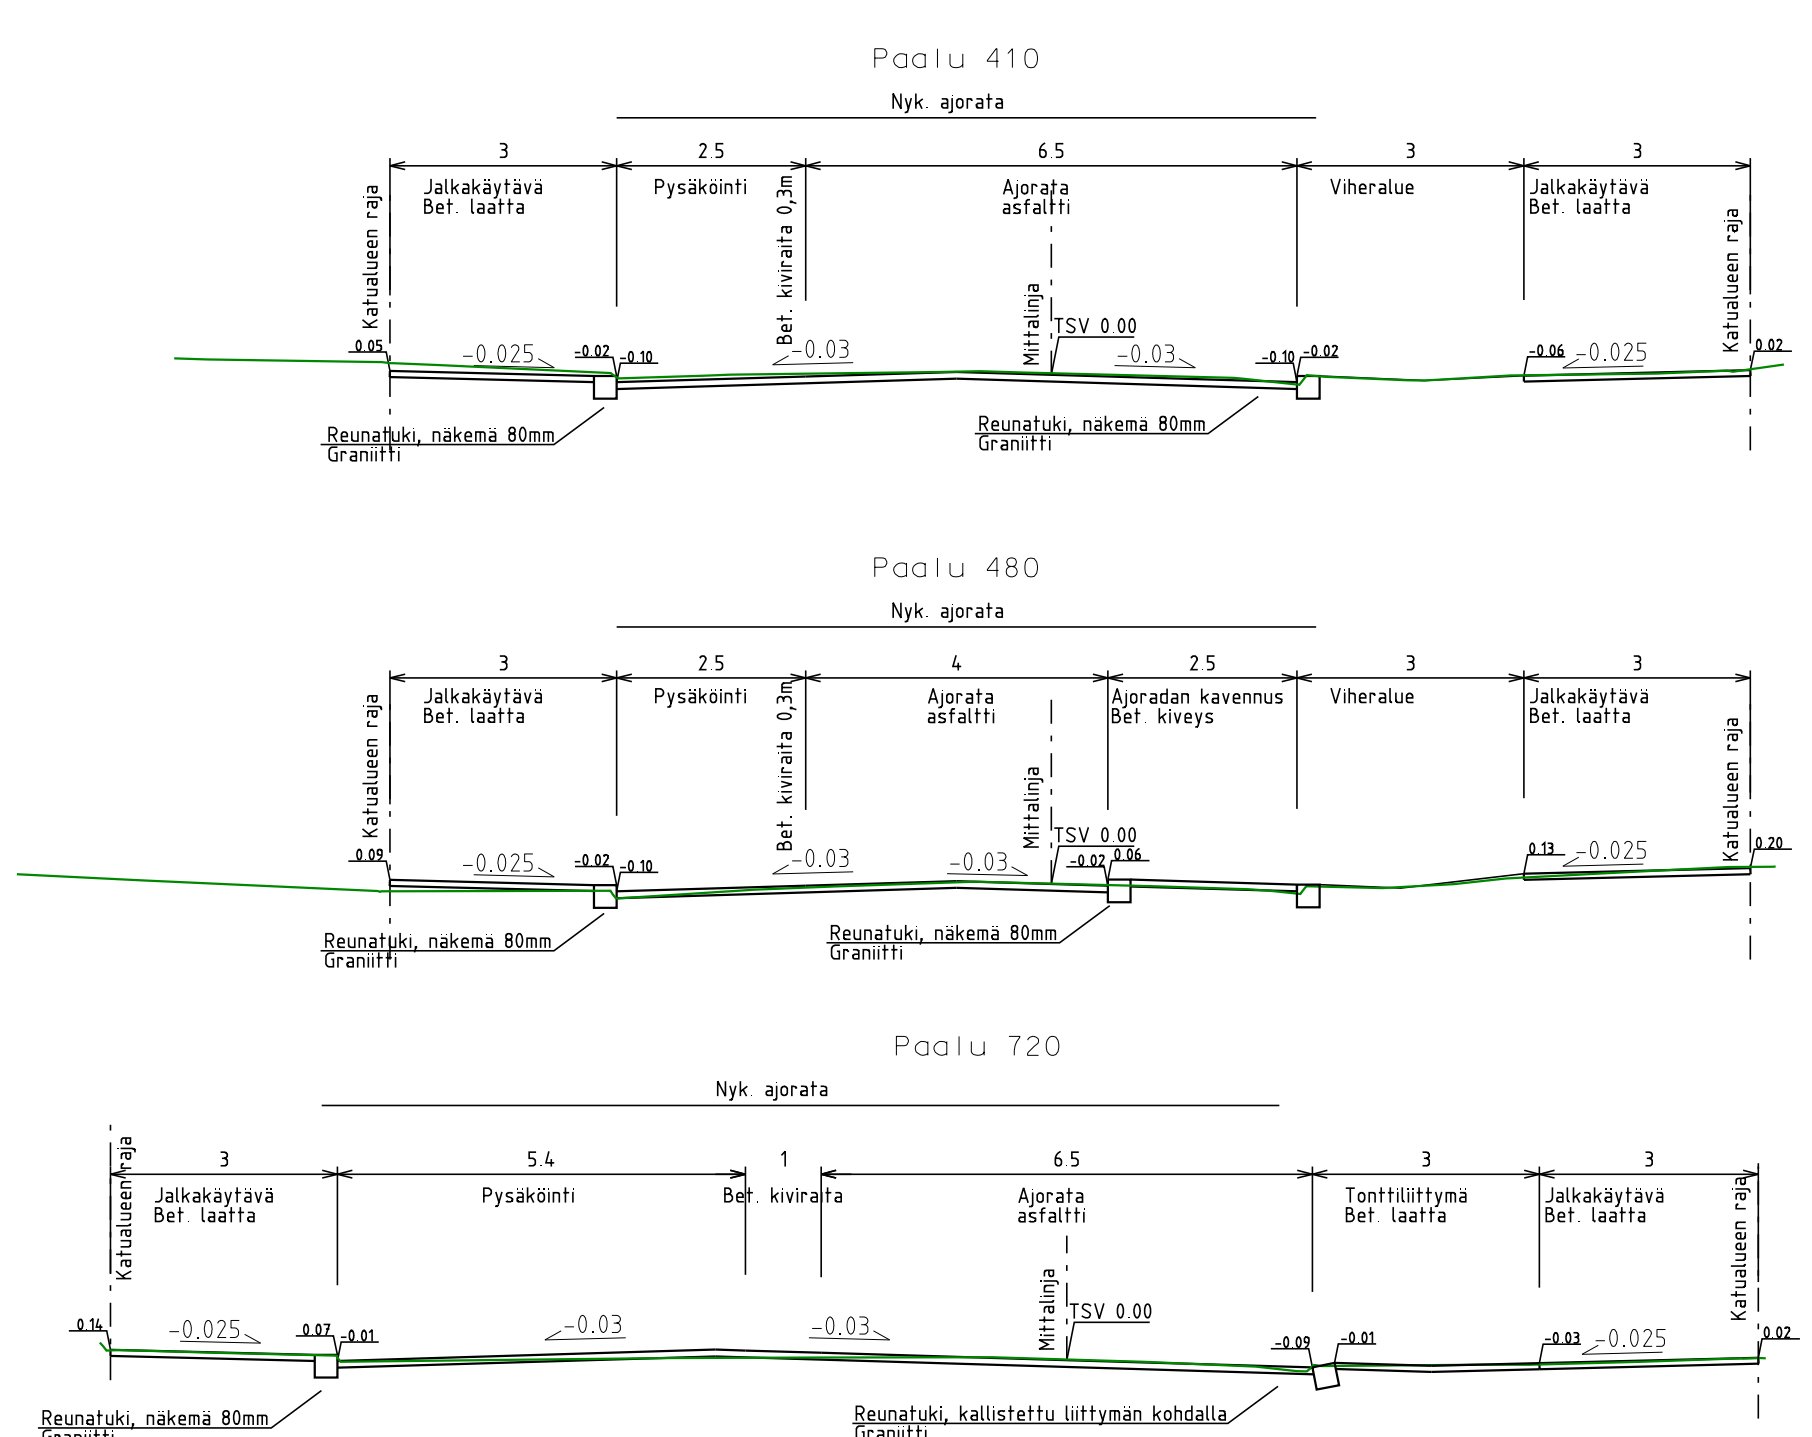

Koordinaattijärjestelmät:
Taso: X,Y: ETRS-GK23
(EUREF-FIN)
Korkeus: Z: N2000

HYVÄKSYNTÄ:	-
VIHAN PUOLESTA:	-
KAUPUNGINOSA:	II
ASEMAKAAVA:	18.11.1995 (18/1995), 6.3.1948 (23/1947)
DIAGRAMMILINJA:	13483-2021
LIIKENNESUUNNITELMA:	-
KATULOUKKA:	3
KORVAUS PIRUSTUKSEN:	-
KORVAUS OSTITAN PIRUSTUKSEN:	E. 5258 019
KORVATTU PIRUSTUKSELLA:	-
KORVATTU OSTITAN PIRUSTUKSELLA:	-

TURUN KAUPUNKI, KAUPUNKIYMPÄRISTÖ
KAUPUNKIRAKENTAMINEN
KAUPUNKIYMPÄRISTÖN TOTEUTUSSUUNNITTELU

KOHDE: **Kupittaankatu**
 - väli Kaskenkatu-Uudenmaankatu

SIISÄLTÖ: **KATUUNNITTELMÄ**

SIUNNITTELIJA: FCG
 SUUNNITTELUVAIVASTAA: FCG
 TARKASTAJAT: []
 MITTAKAAVA: 1:500, 1:100
 PÄIVÄYS: 21.11.2022
 HYVÄKSYKÄ: []
 PIRUSTUSNUMERO: K 5258 071
 MUUTOS: []

FCG
 Pääkonttori: 010100 Turku
 puh. 01040990
 www.fcg.fi

HYV. 1.12.2022 Erkki Sarvi
 TARK. 1.12.2022 Erkki Sarvi
 LAAT. 1.12.2022 E. Sankala